

Saal


Ausschanktheke

Vitrinen

Vitrinen

Haupteingang

Datum:12/2012	M=1:100
<b>Fritz-Treutel-Haus</b>	
Variante 58	
Foyer	
Ausschanktheke und Büfettische	

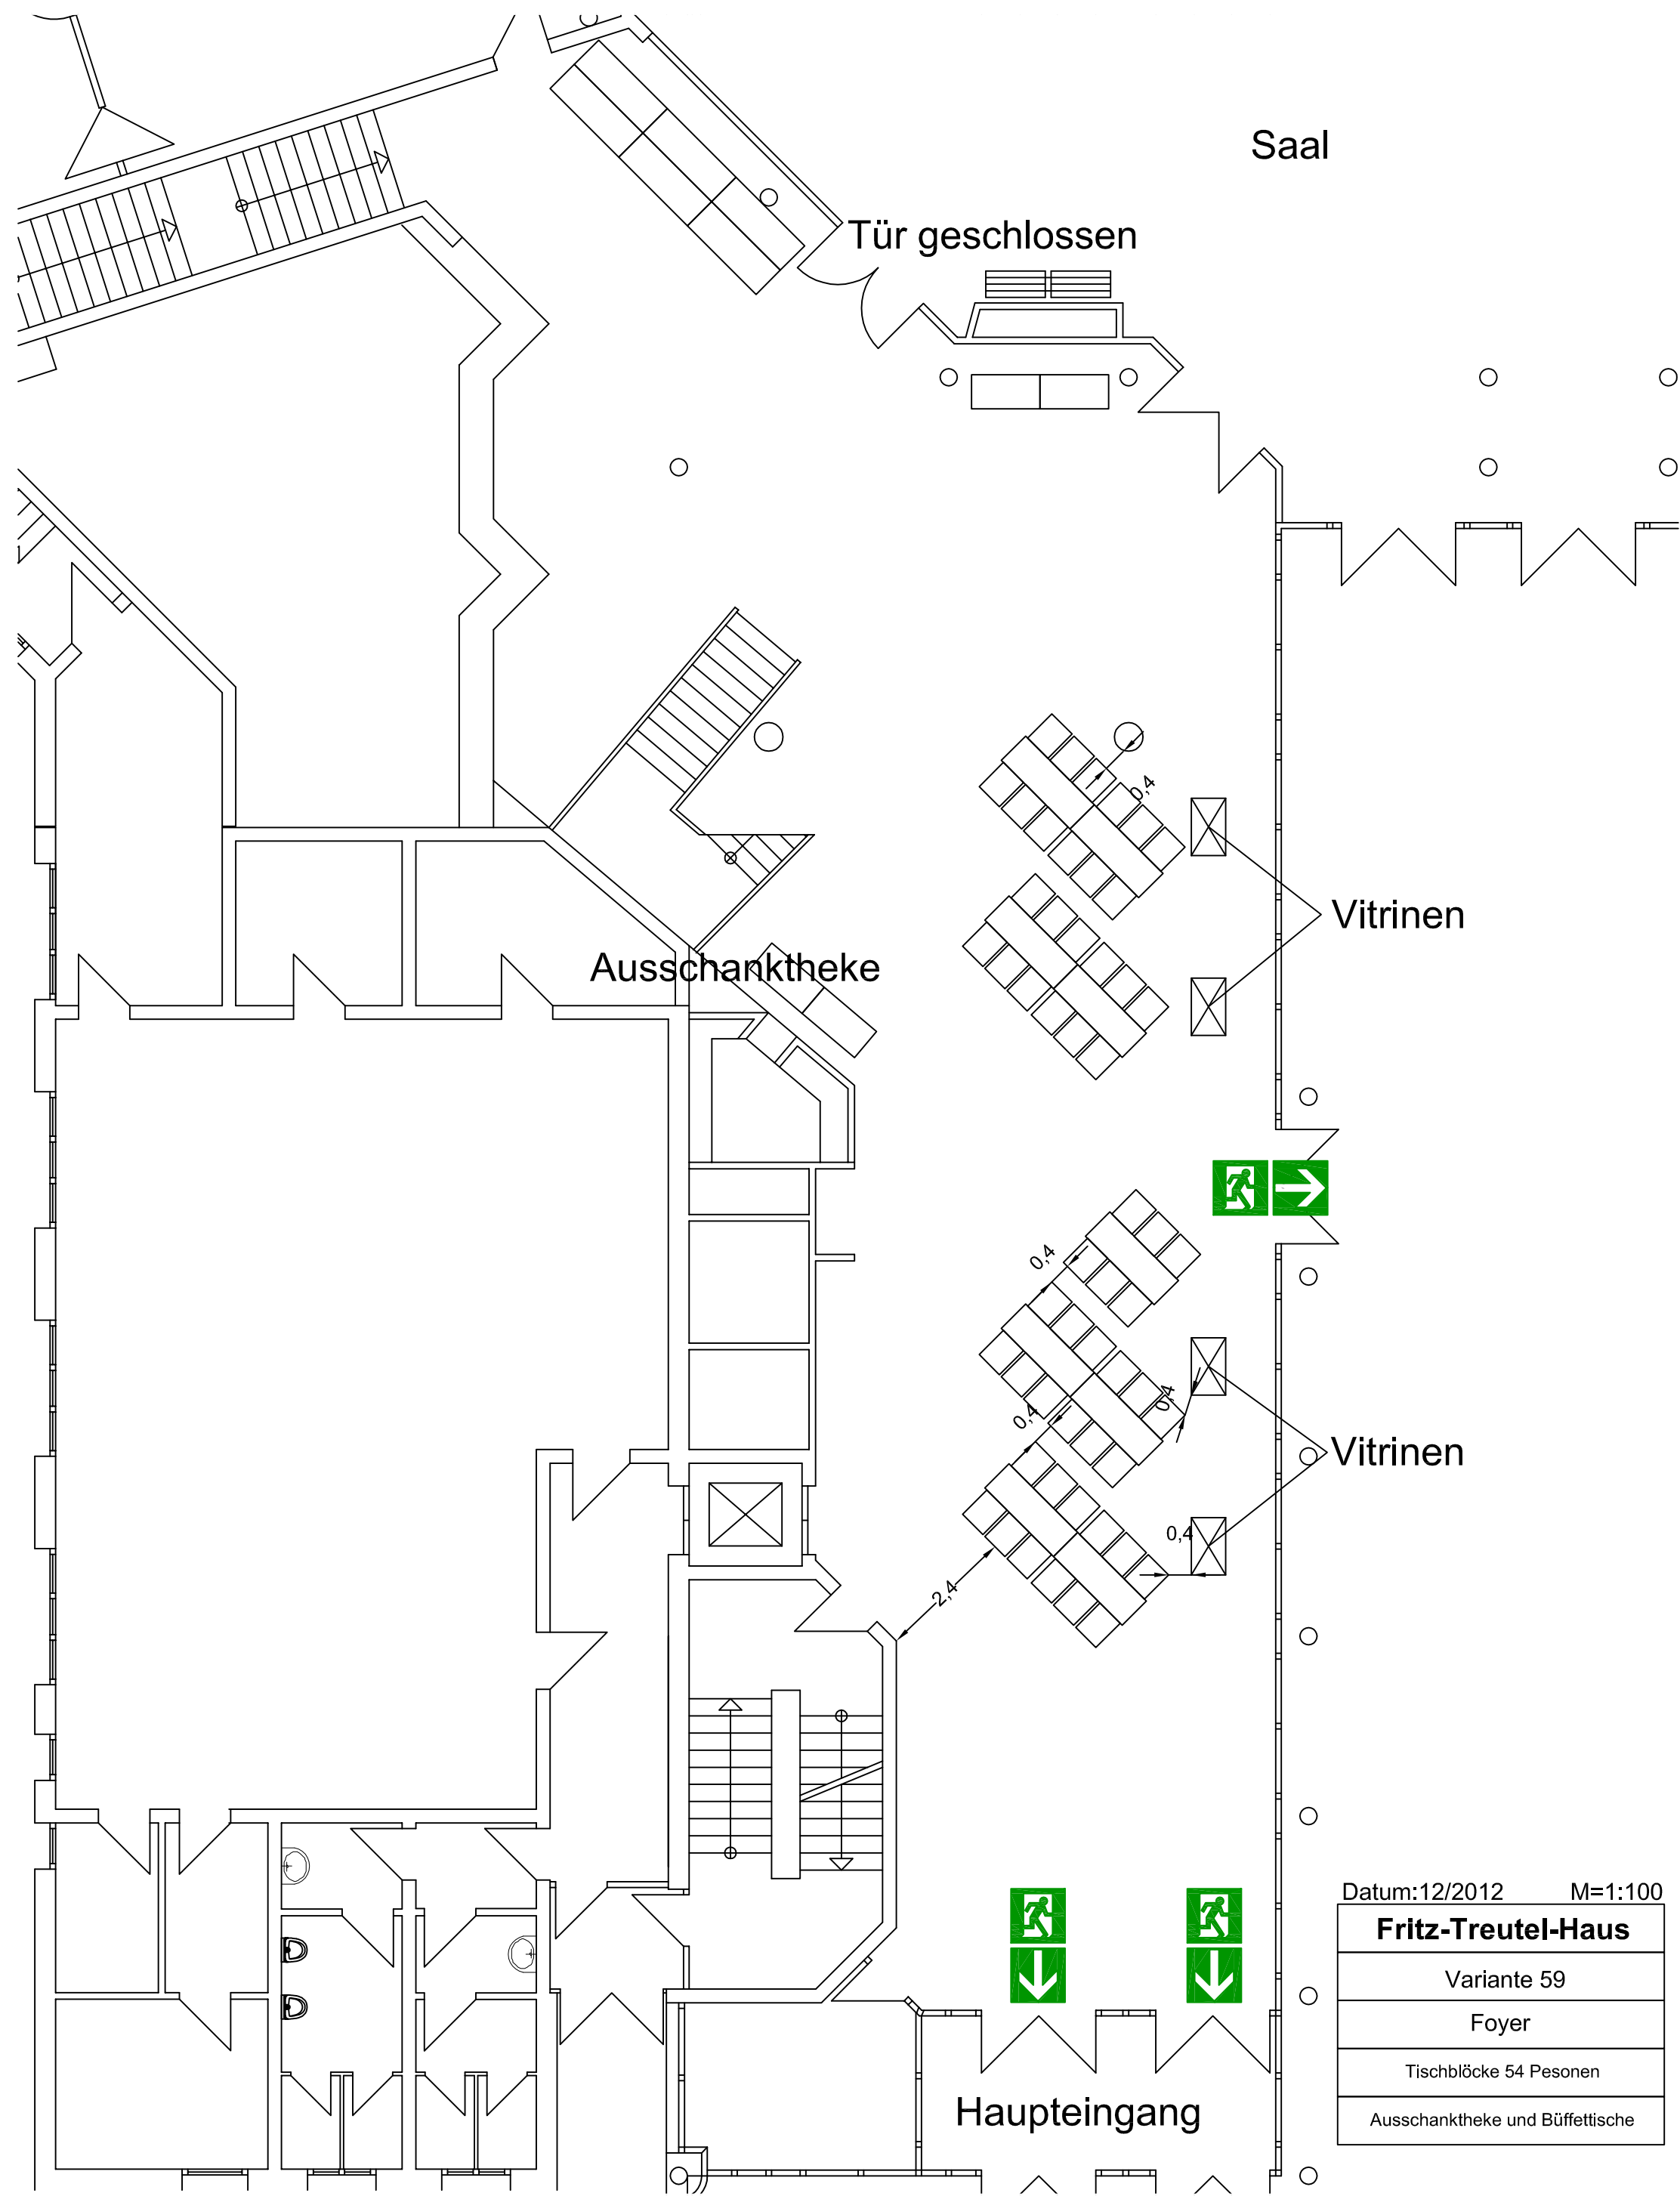

Saal

Tür geschlossen


Ausschanktheke

Vitrinen

Vitrinen

Haupteingang

Datum: 12/2012	M=1:100
<b>Fritz-Treutel-Haus</b>	
Variante 59	
Foyer	
Tischblöcke 54 Personen	
Ausschanktheke und Büfettische	

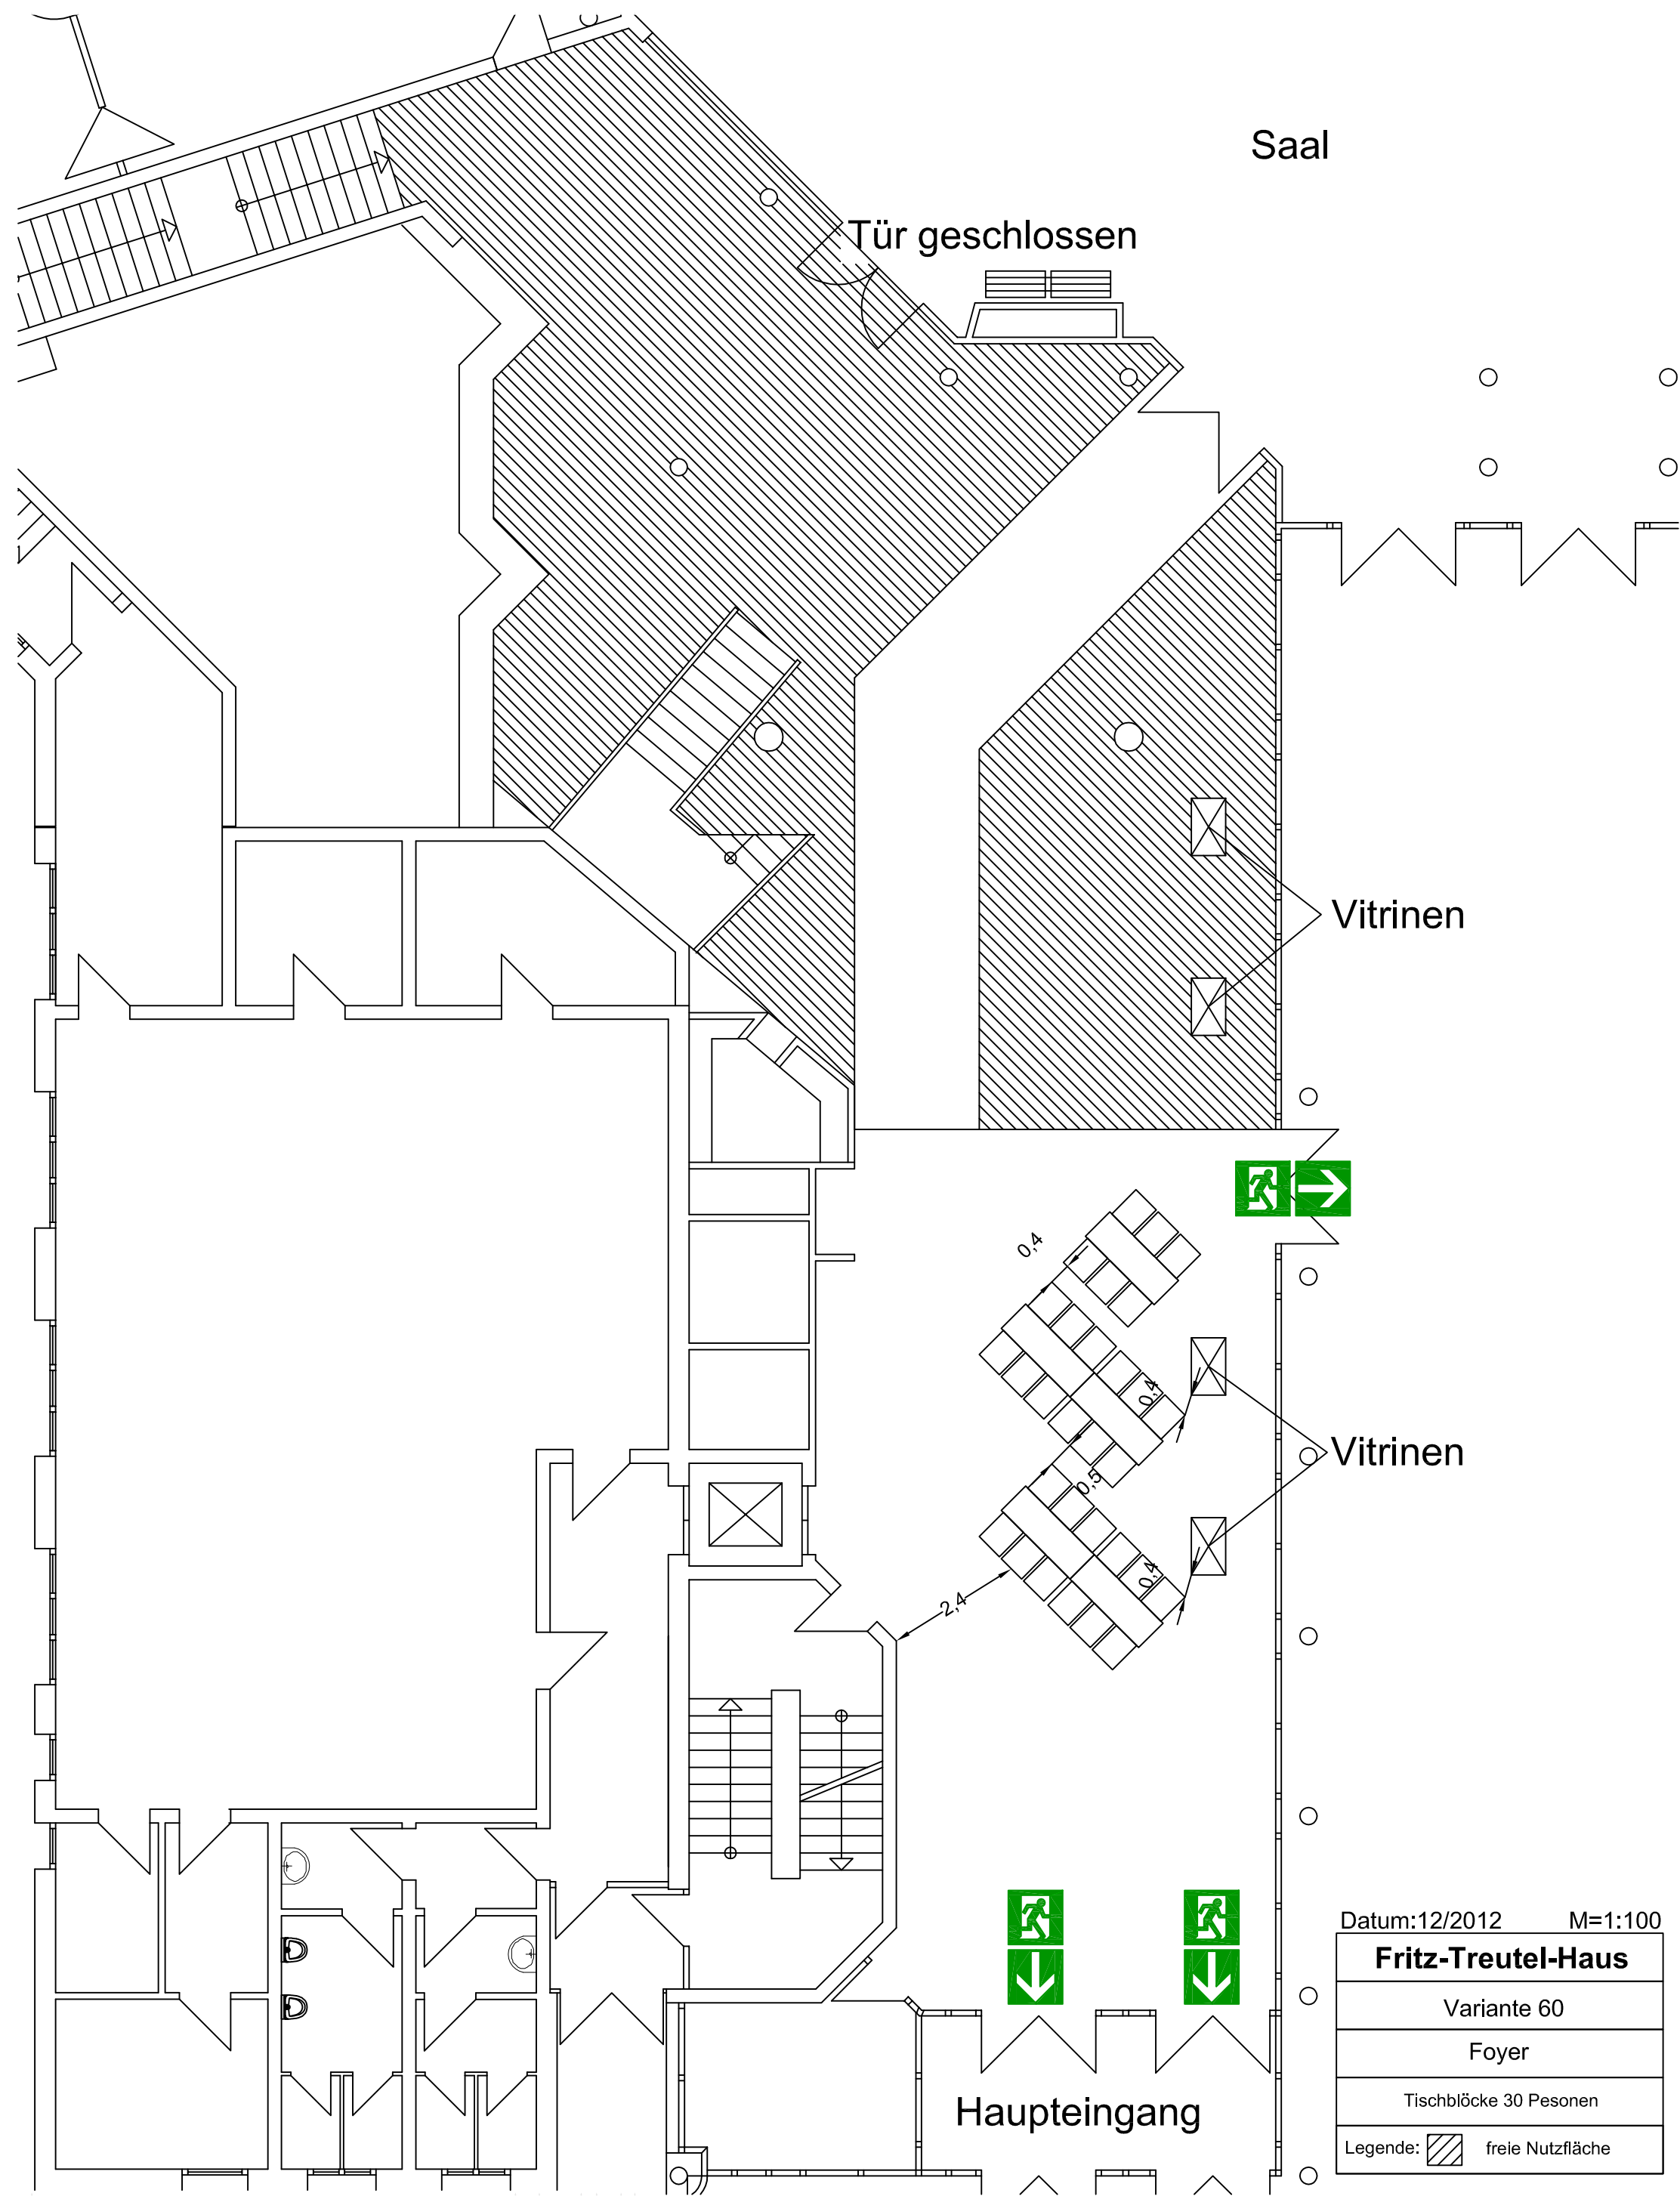

Saal


Tür geschlossen

Vitrinen

Vitrinen

Haupteingang

Datum:12/2012	M=1:100
<b>Fritz-Treutel-Haus</b>	
Variante 60	
Foyer	
Tischblöcke 30 Pesonen	
Legende:	freie Nutzfläche

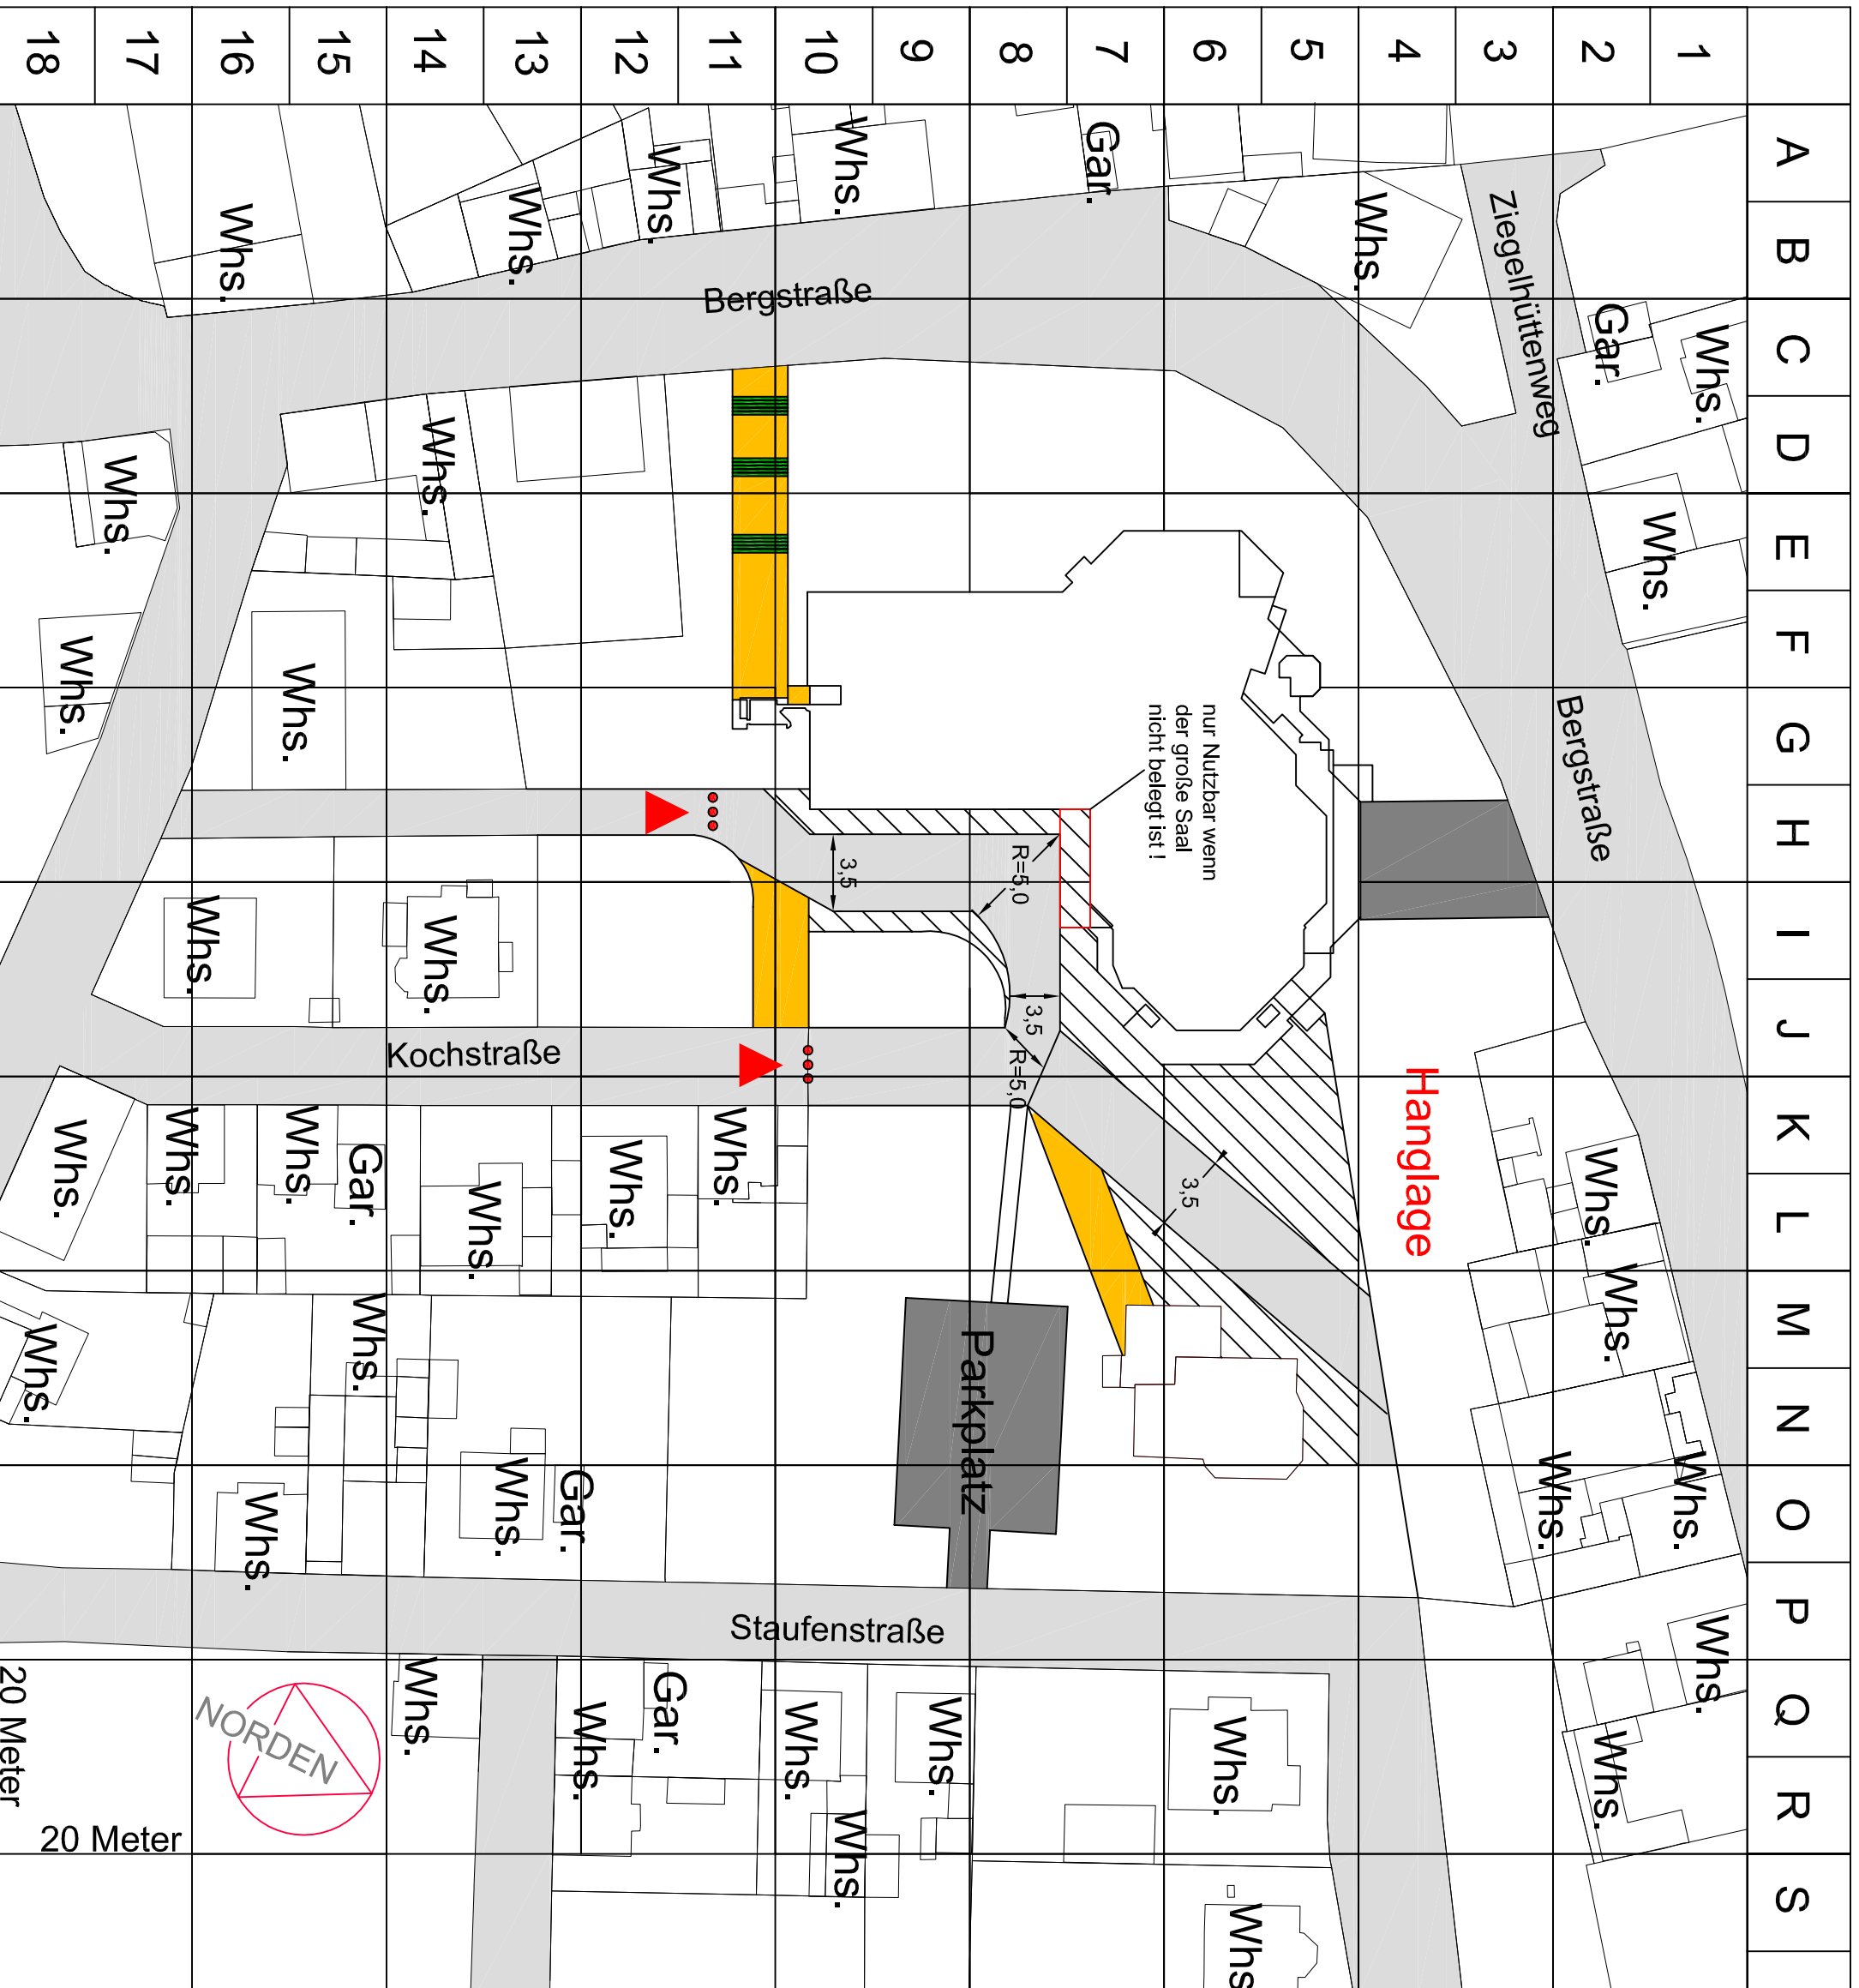

# Legende

- befahrbare Flächen
- Bestuhlungsflächen
- Gebäude im Lageplan
- Fußwege
- Feuerwehrzufahrt
- Poller

**§ 10 der MVStättV ist unbedingt einzuhalten**

**Heesch Brandschutz**  
 Elke Heesch Hebbelweg 17 63454 Hanau  
 Feuerwehrplan nach DIN 14095

**Fritz-Treutel-Haus**  
 Bergstraße 20  
 65451 Kelsterbach

**Bestuhlungsplan**

Blatt: \_\_\_\_\_  
 Stand: \_\_\_\_\_  
 11/12