


Luftraum Saal

Empore

Galerie

Datum:12/2012	M=1:100
<b>Fritz-Treutel-Haus</b>	
Variante 56	
Empore und Galerie	
gesamt 68 Personen	

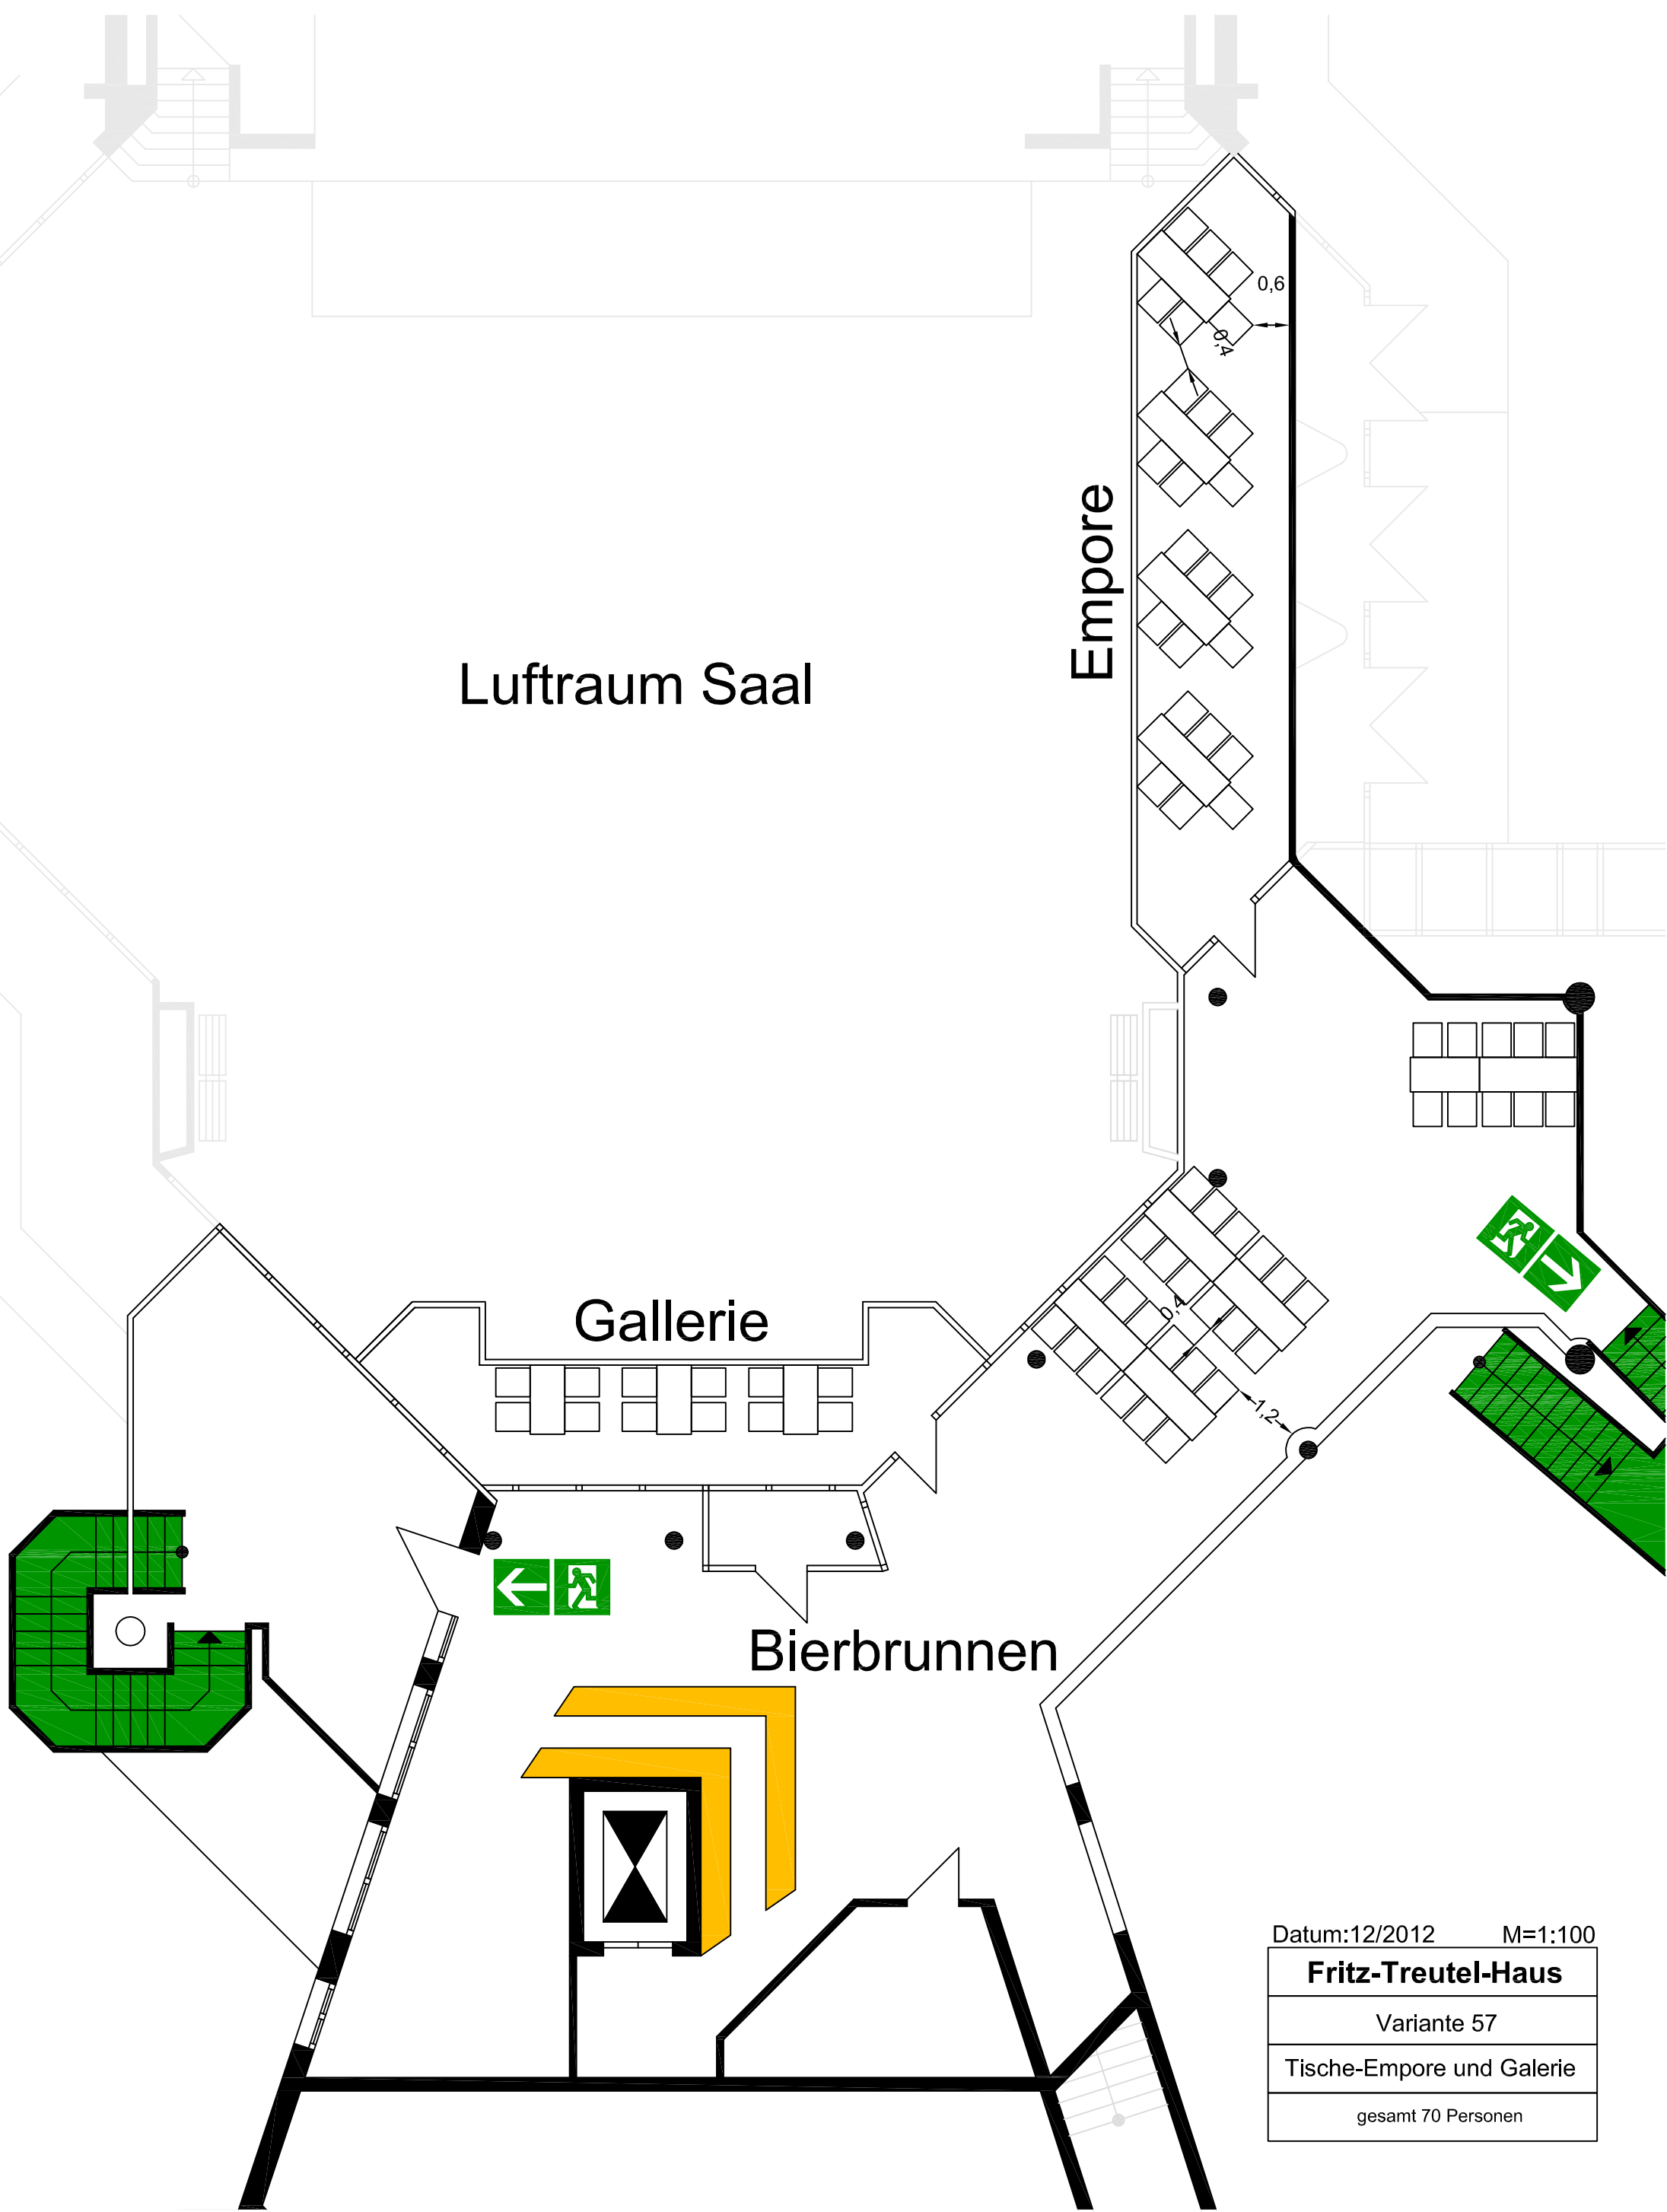

Luftraum Saal

Empore

Galerie

Bierbrunnen

Datum:12/2012	M=1:100
<b>Fritz-Treutel-Haus</b>	
Variante 57	
Tische-Empore und Galerie	
gesamt 70 Personen	