



# BESTUHLUNGSPLAN

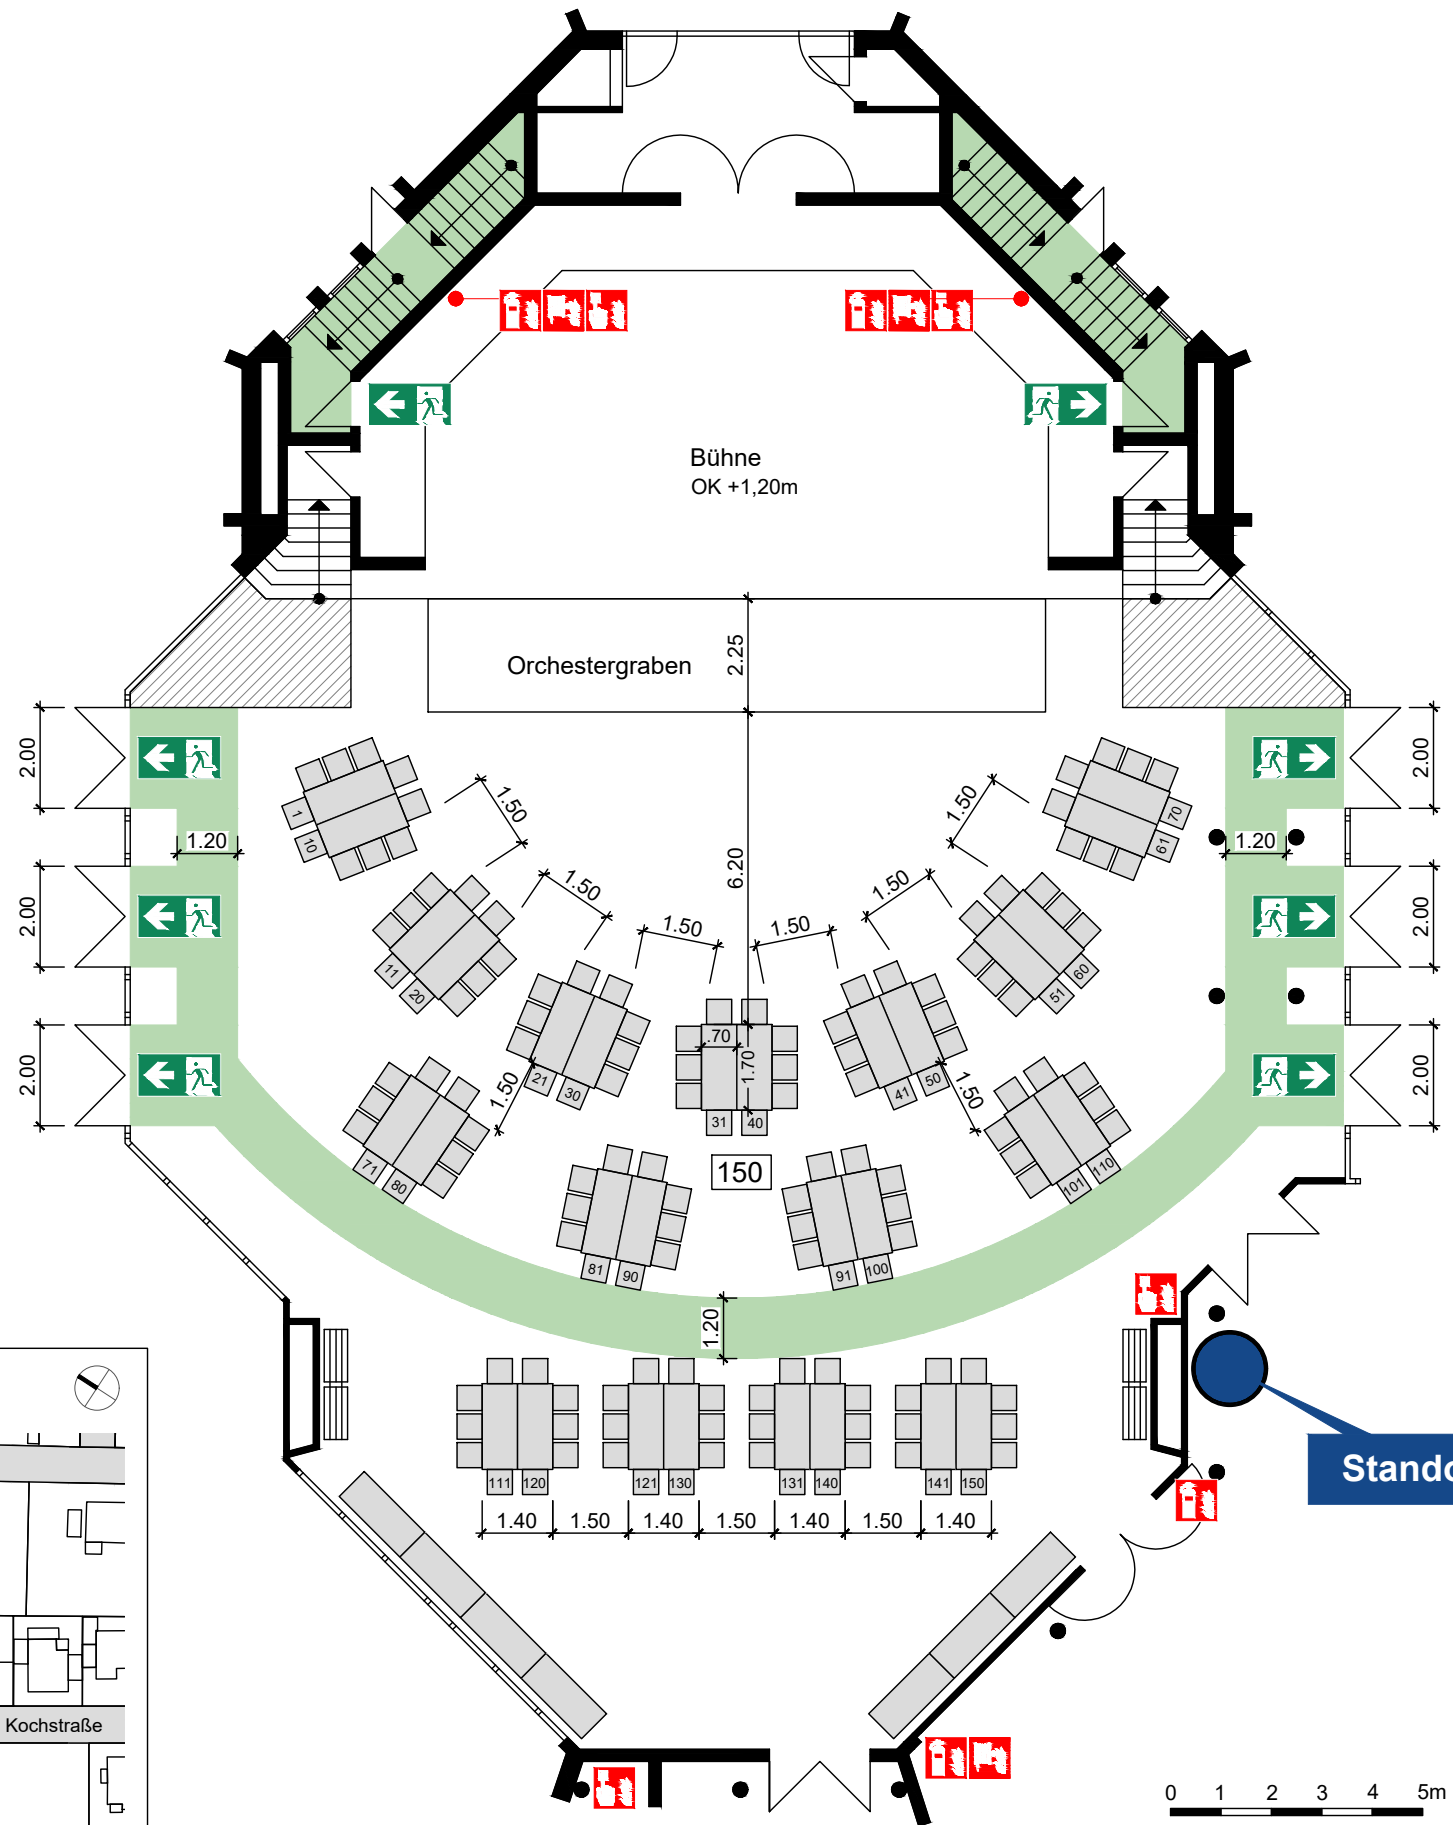

## Übersichtsplan

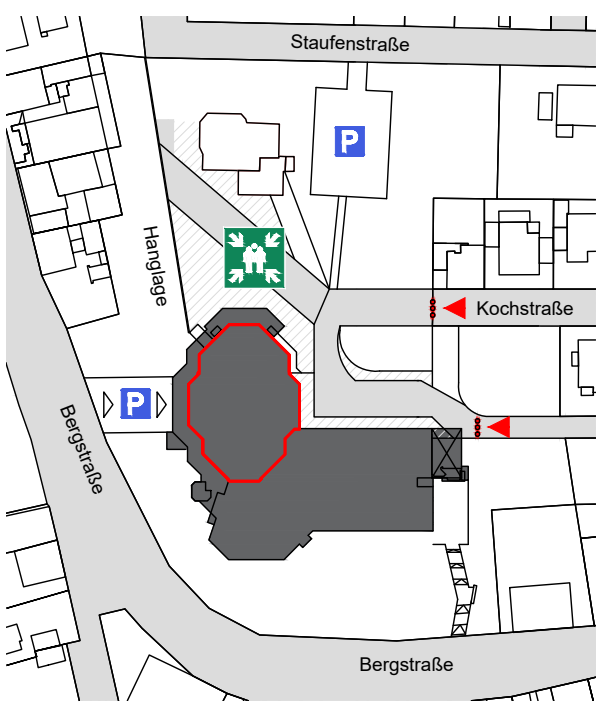

Standort

0 1 2 3 4 5m

- Standort
- Rettungsangabe
- Rettungsweg
- Notausgang
- freie Nutzfläche
- Sammelstelle

- Stuhl 50 x 50cm
- Tisch 70 x 70cm
- Tisch 70 x 140cm
- Tisch 70 x 170cm
- Stehtisch Ø 70cm
- Tisch Ø 200cm
- Rollstuhlfläche 130 x 90cm

Fritz-Treutel-Haus  
Bergstraße 20  
65451 Kelsterbach

Bürgersaal

**Bestuhlungsplan 01**  
150 Sitzplätze  
an Tischen  
15 Tische à 10 Personen


Planersteller




Stadt  
Kelsterbach

Datum 11.07.2023

# BESTUHLUNGSPLAN

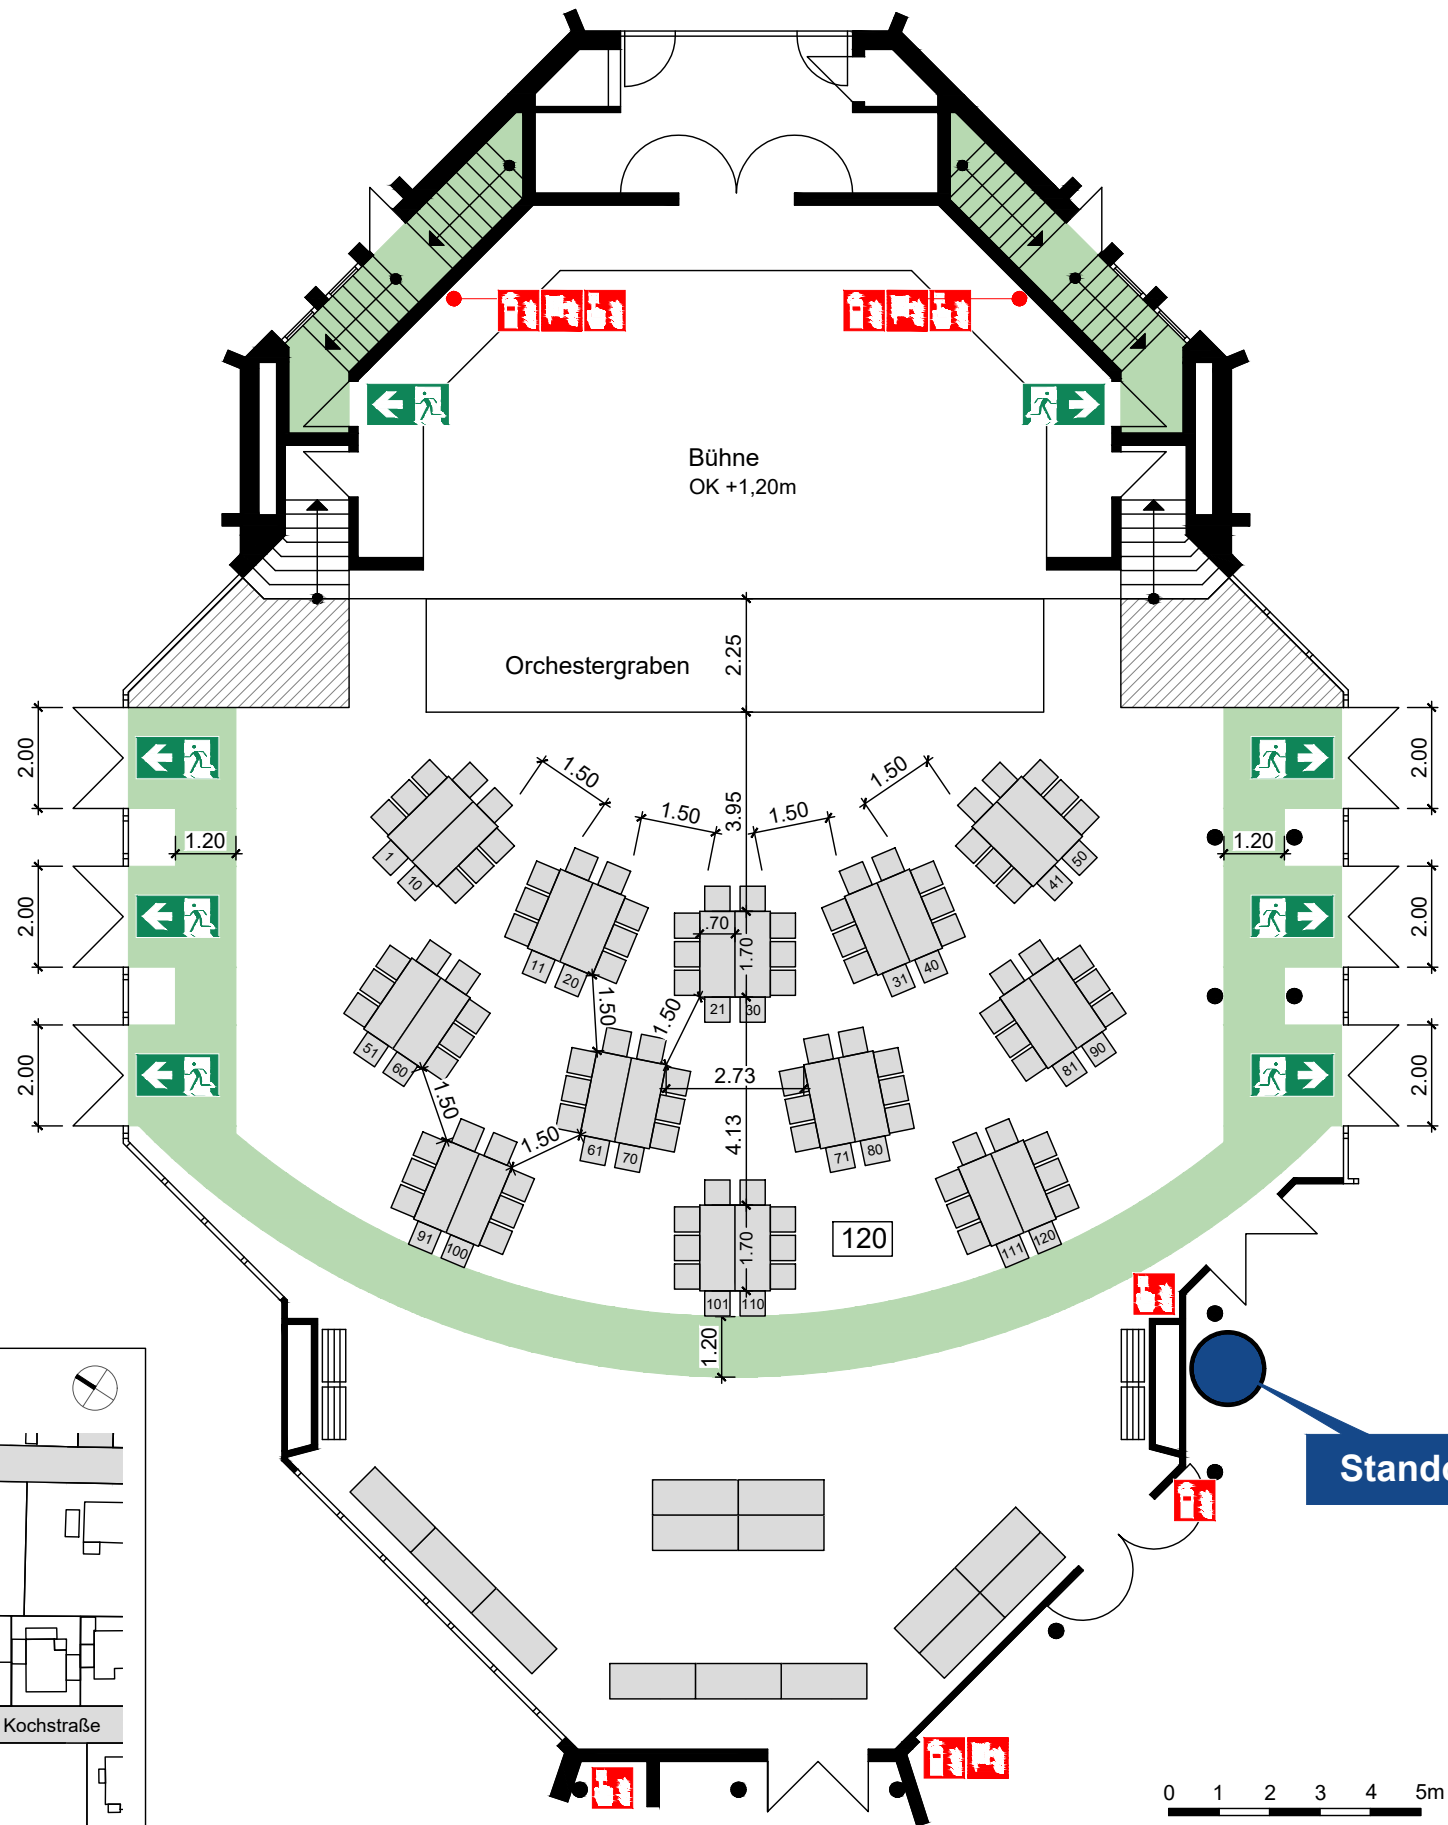

## Übersichtsplan

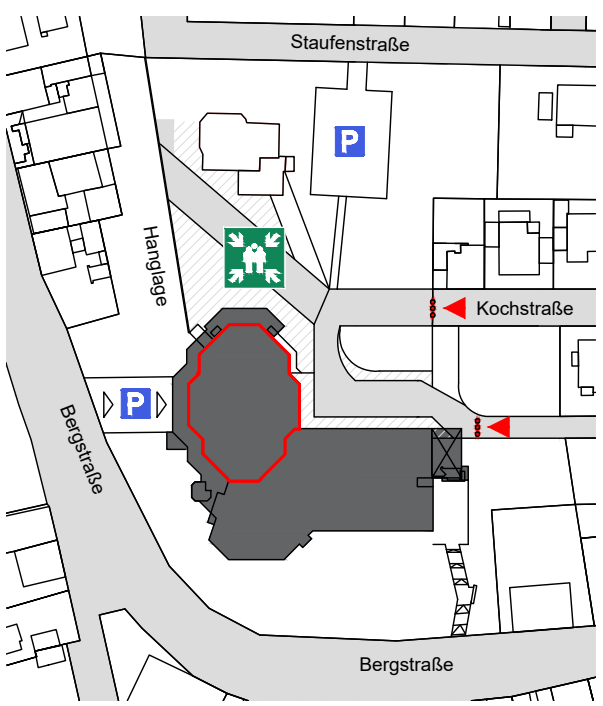

- Standort
- Rettungsangabe
- Rettungsweg
- Notausgang
- freie Nutzfläche
- Sammelstelle

- Stuhl 50 x 50cm
- Tisch 70 x 70cm
- Tisch 70 x 140cm
- Tisch 70 x 170cm
- Stehtisch Ø 70cm
- Tisch Ø 200cm
- Rollstuhlfläche 130 x 90cm

Fritz-Treutel-Haus  
Bergstraße 20  
65451 Kelsterbach

Bürgersaal

**Bestuhlungsplan 02**  
120 Sitzplätze  
an Tischen  
12 Tische à 10 Personen


Planersteller




Stadt  
Kelsterbach

Datum 11.07.2023

# BESTUHLUNGSPLAN

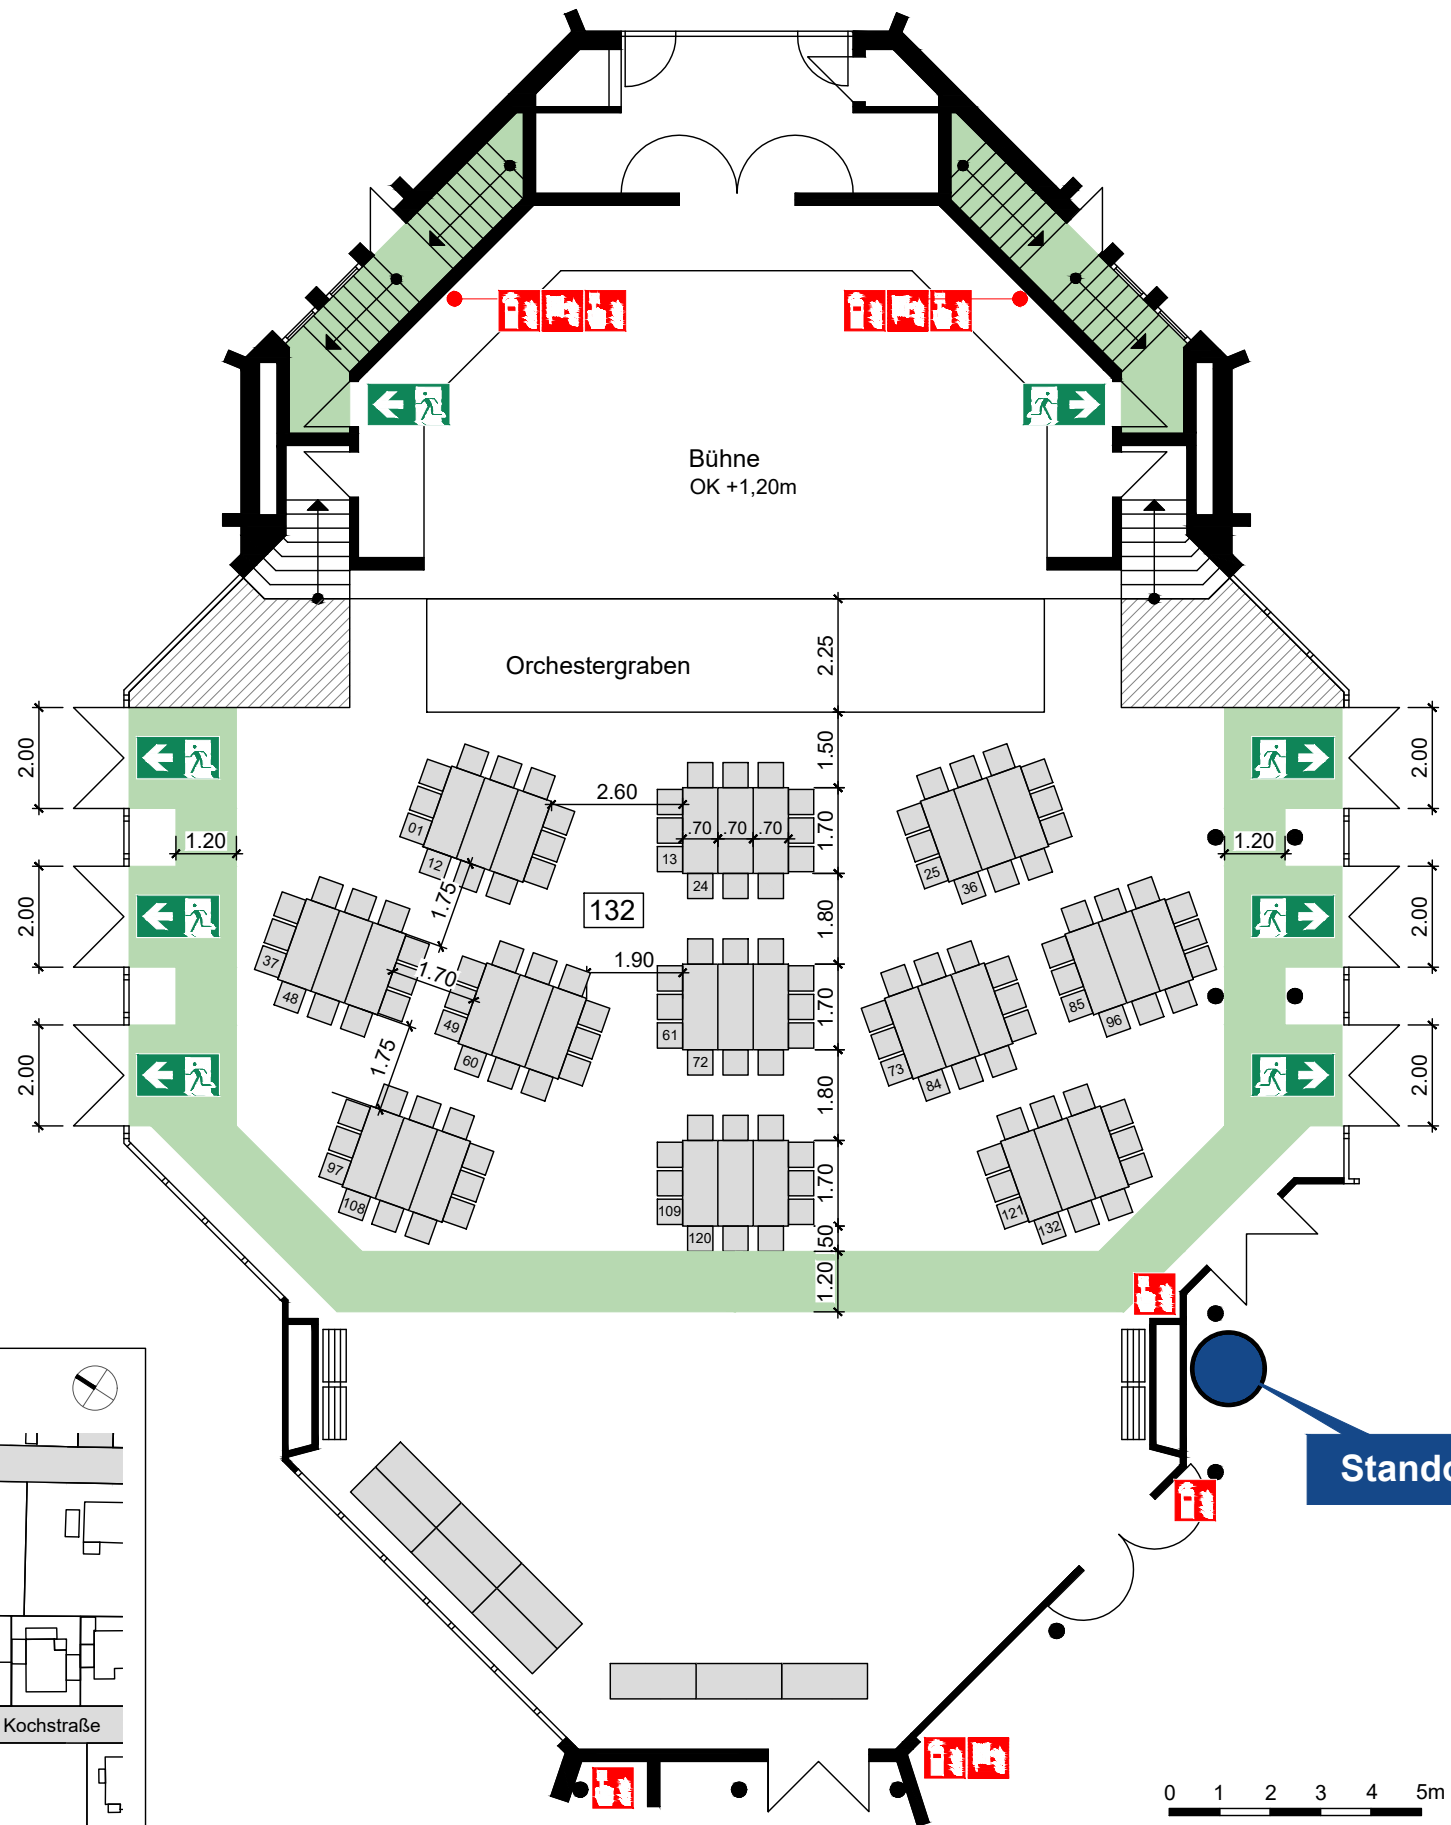

## Übersichtsplan

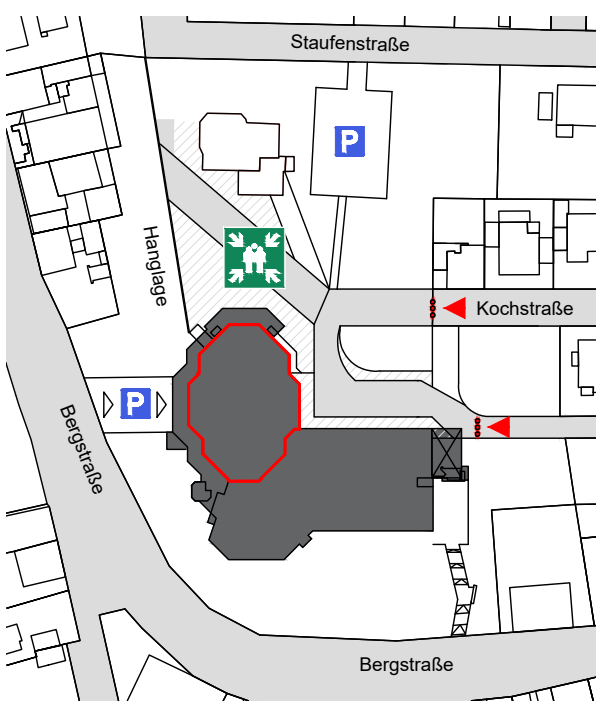

Standort

- Standort
- Rettungsangabe
- Rettungsweg
- Notausgang
- freie Nutzfläche
- Sammelstelle

- Stuhl 50 x 50cm
- Tisch 70 x 70cm
- Tisch 70 x 140cm
- Tisch 70 x 170cm
- Stehtisch Ø 70cm
- Tisch Ø 200cm
- Rollstuhlfläche 130 x 90cm

Fritz-Treutel-Haus  
Bergstraße 20  
65451 Kelsterbach

Bürgersaal

**Bestuhlungsplan 03**  
132 Sitzplätze  
an Tischen  
11 Tische à 12 Personen


Planersteller




Stadt  
Kelsterbach

Datum 11.07.2023

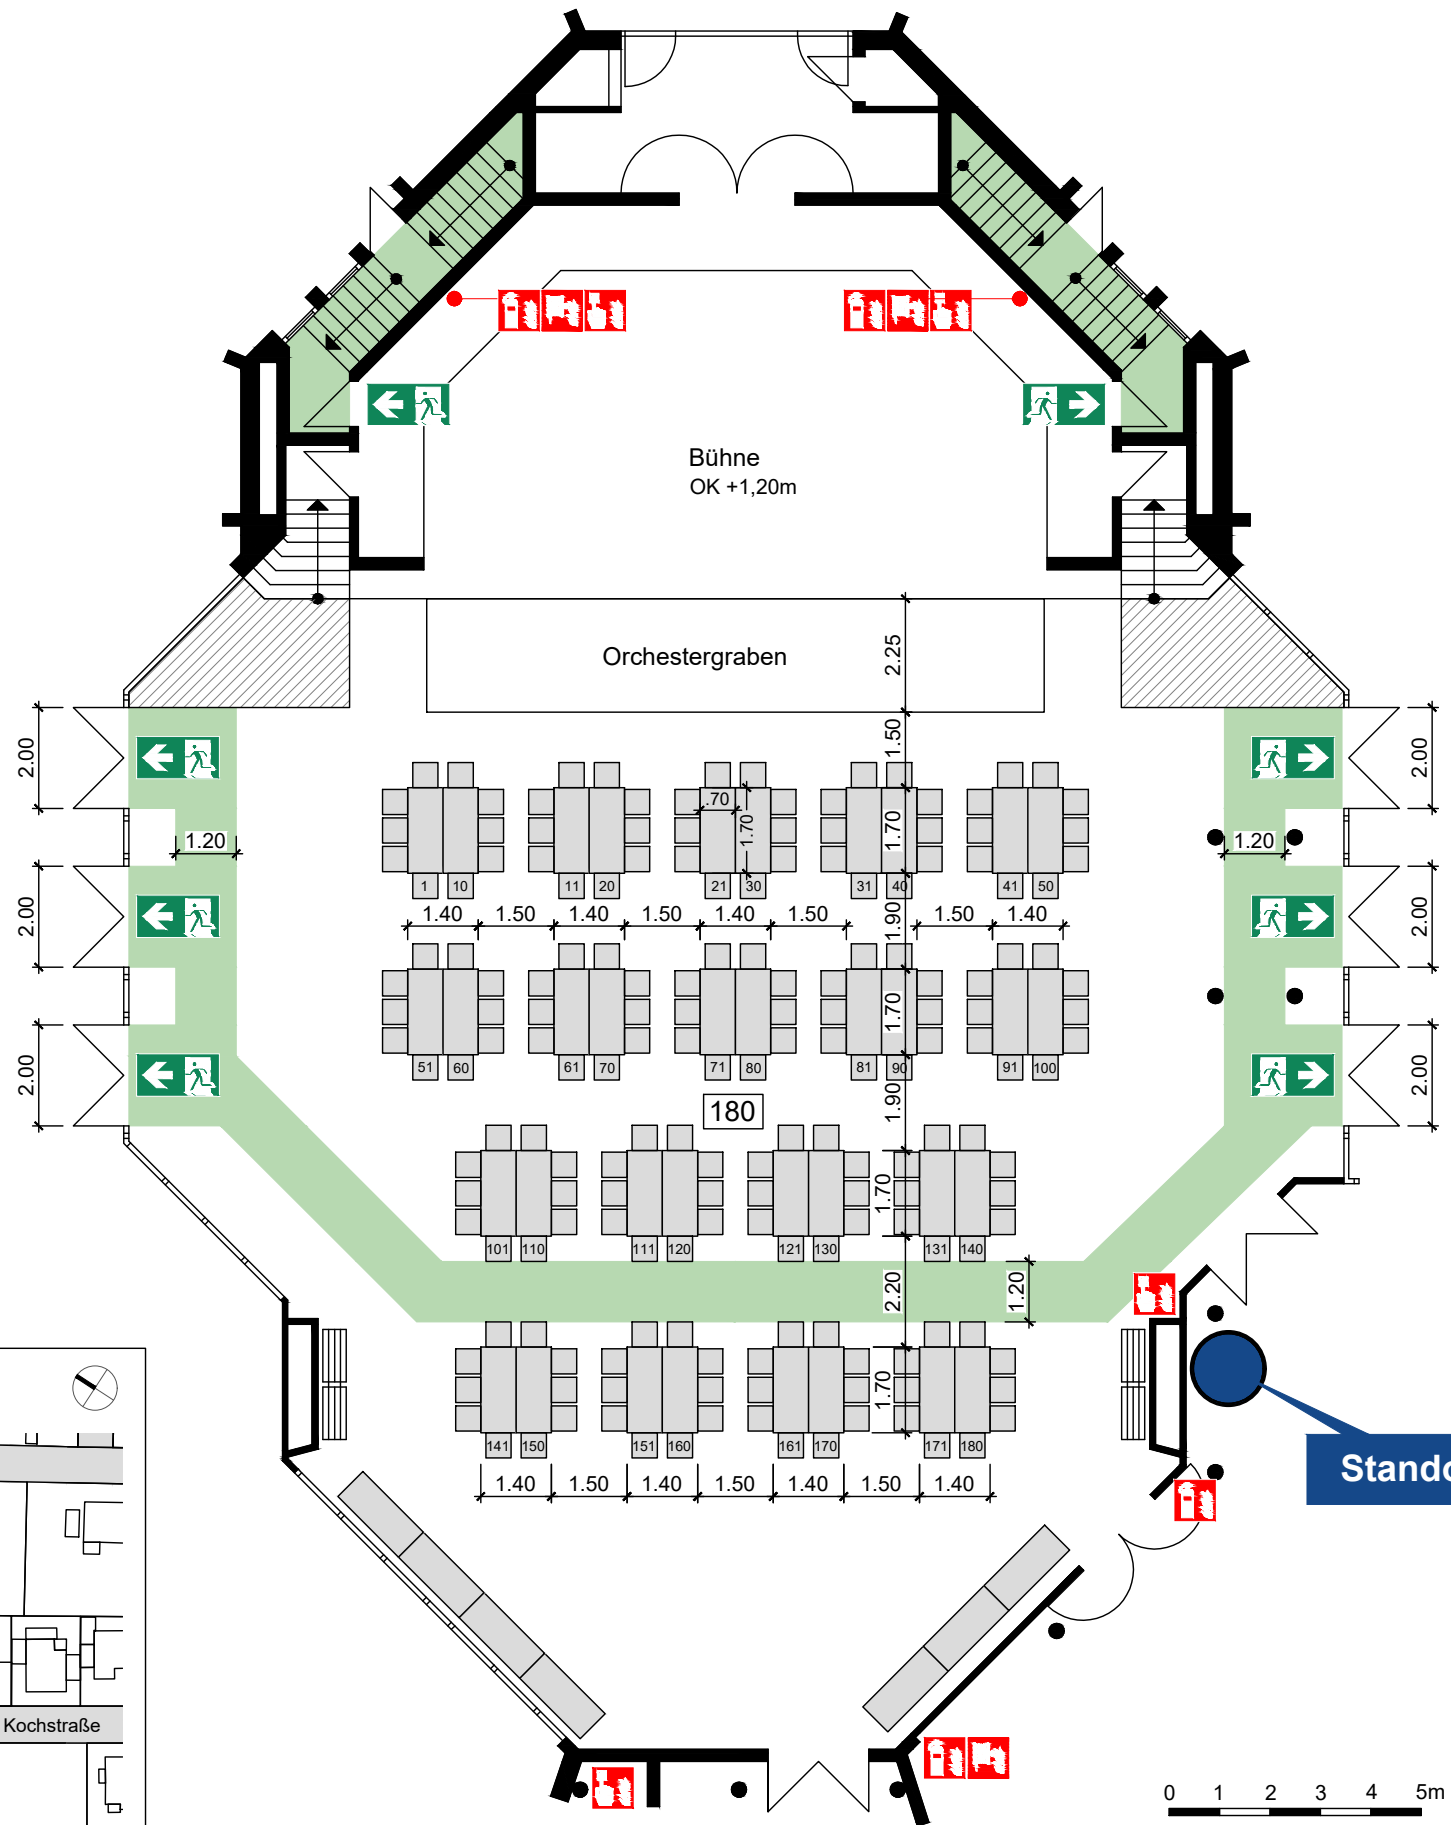



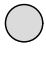
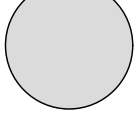

# BESTUHLUNGSPLAN

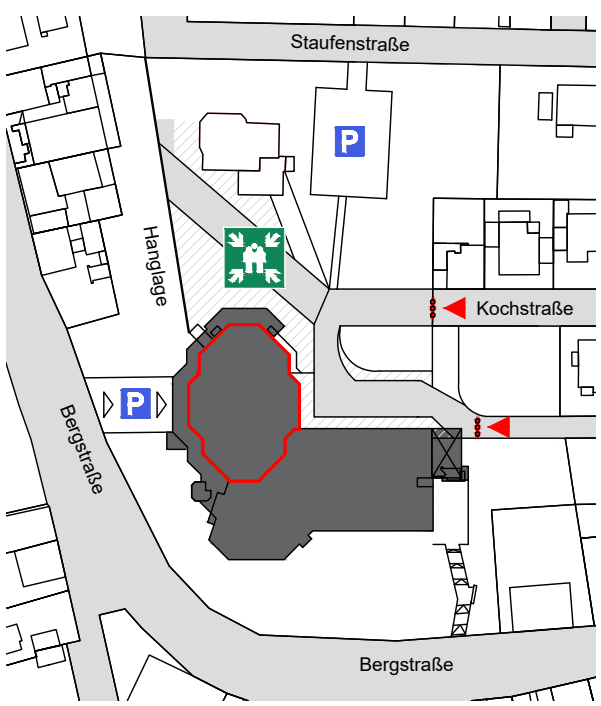

## Übersichtsplan

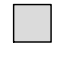

-  Standort
-  Richtungsangabe
-  Rettungsweg
-  Notausgang
-  freie Nutzfläche
-  Sammelstelle

-  Stuhl 50 x 50cm
-  Tisch 70 x 70cm
-  Tisch 70 x 140cm
-  Tisch 70 x 170cm
-  Stehtisch Ø 70cm
-  Tisch Ø 200cm
-  Rollstuhlfläche 130 x 90cm

Fritz-Treutel-Haus  
Bergstraße 20  
65451 Kelsterbach

Bürgersaal

**Bestuhlungsplan 04**  
180 Sitzplätze  
an Tischen  
18 Tische à 10 Personen


Planersteller




Stadt  
Kelsterbach

Datum 11.07.2023

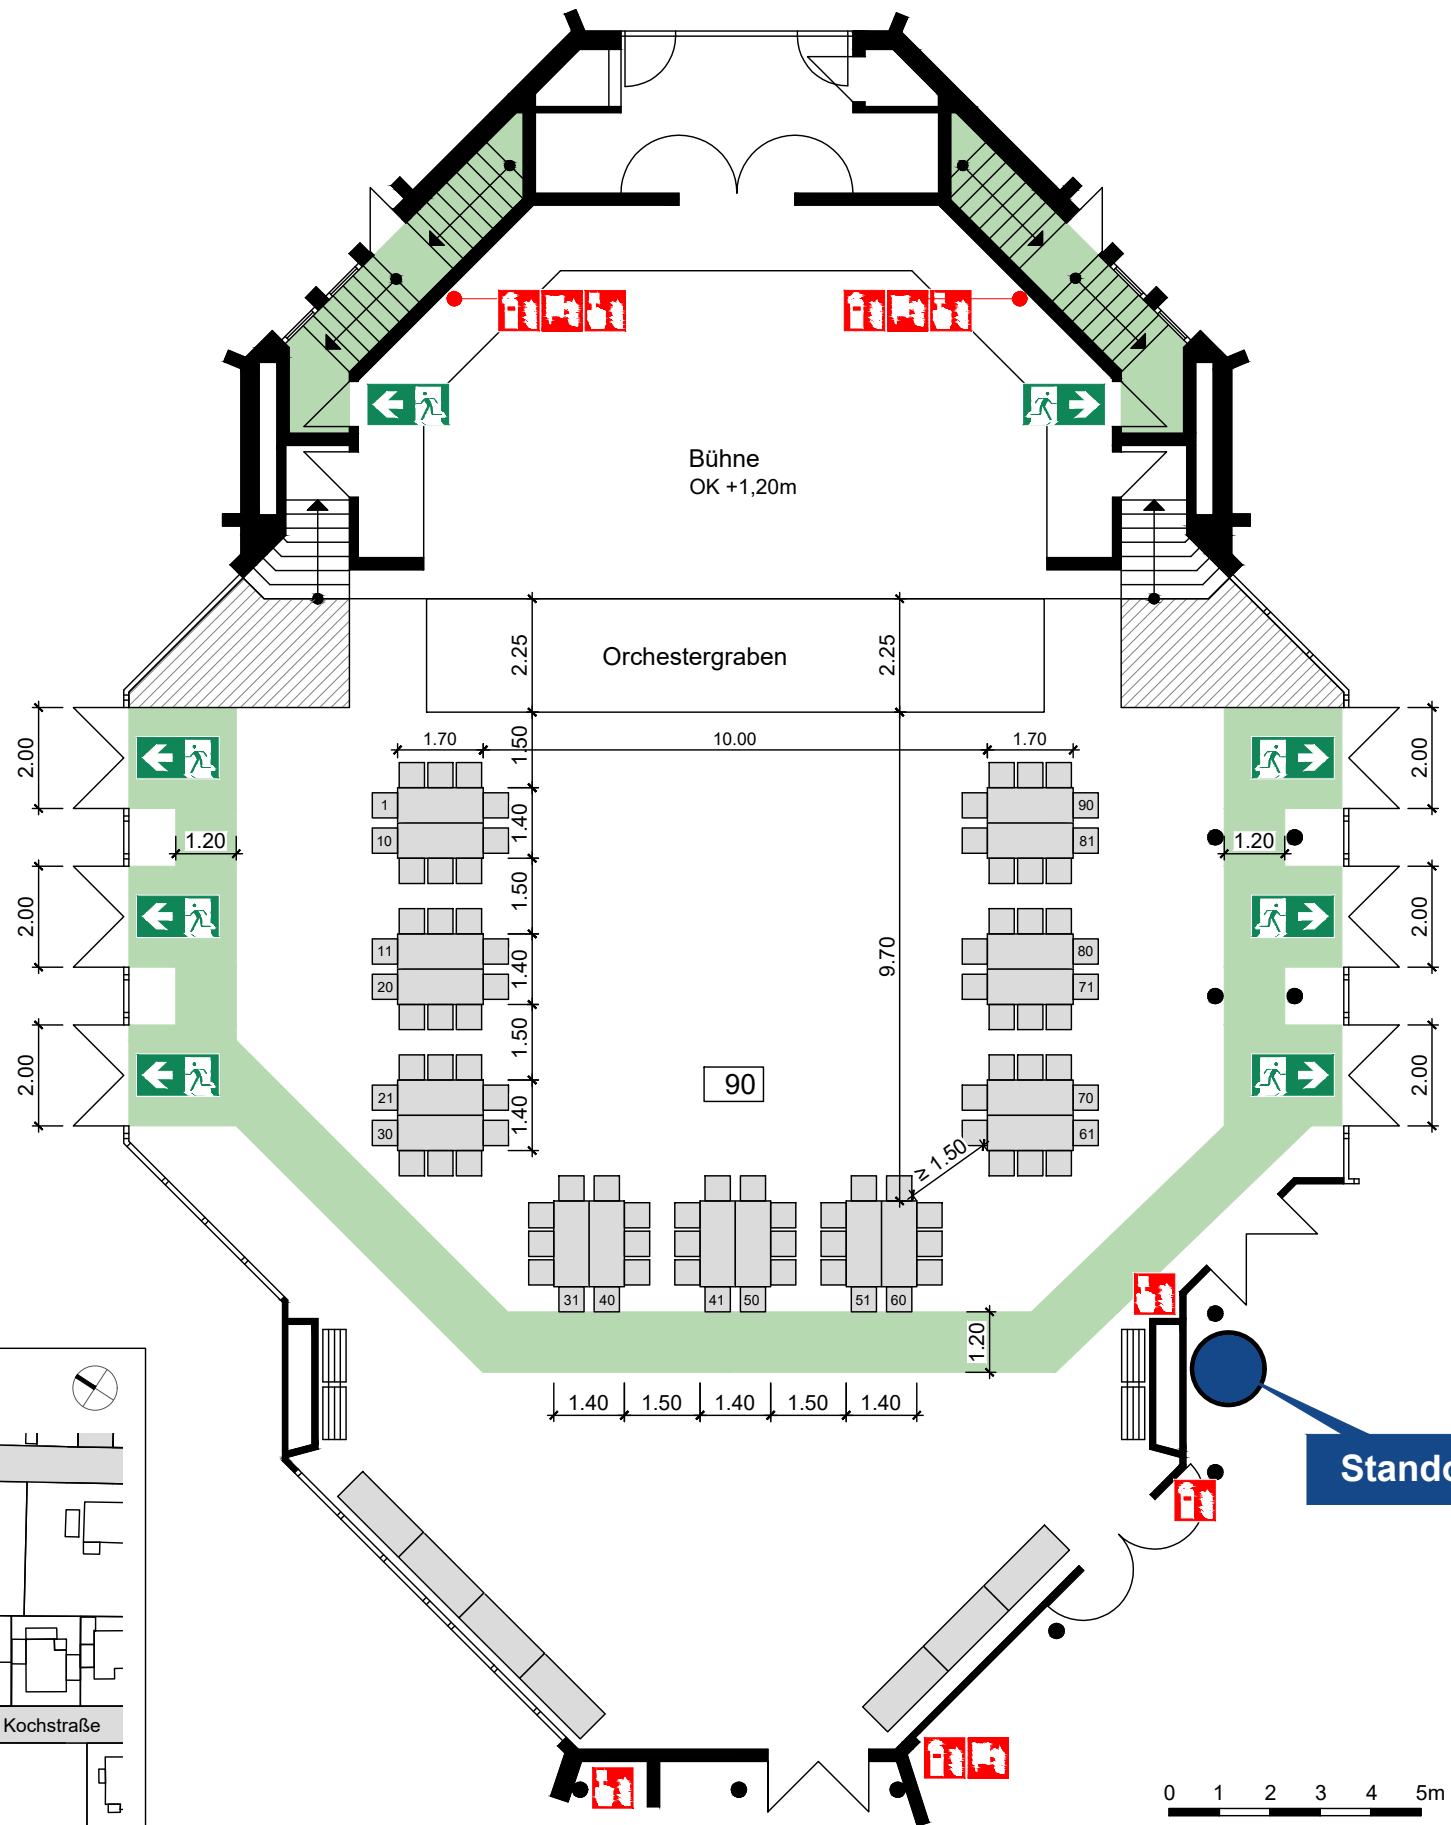



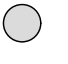


# BESTUHLUNGSPLAN

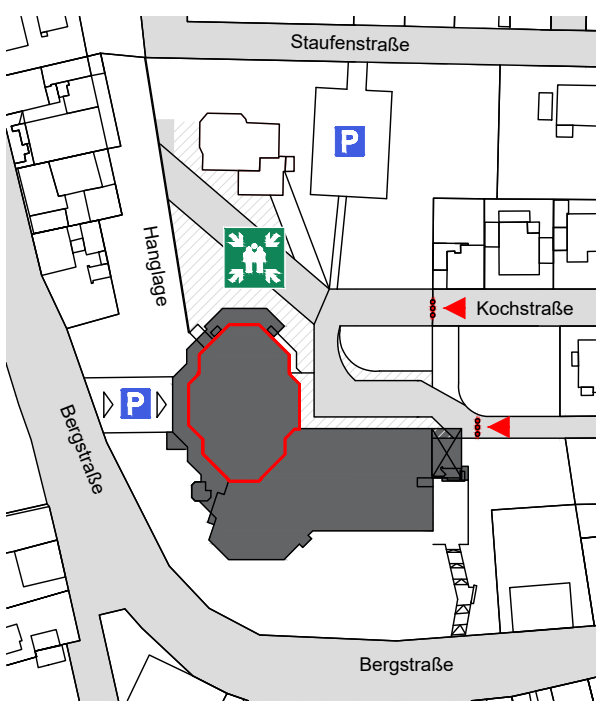

## Übersichtsplan

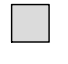

-  Standort
-  Richtungsangabe
-  Rettungsweg
-  Notausgang
-  freie Nutzfläche
-  Sammelstelle

-  Stuhl 50 x 50cm
-  Tisch 70 x 70cm
-  Tisch 70 x 140cm
-  Tisch 70 x 170cm
-  Stehtisch Ø 70cm
-  Tisch Ø 200cm
-  Rollstuhlfläche 130 x 90cm

Fritz-Treutel-Haus  
Bergstraße 20  
65451 Kelsterbach

Bürgersaal

**Bestuhlungsplan 05**  
90 Sitzplätze  
an Tischen  
9 Tische à 10 Personen


Planersteller




Stadt  
Kelsterbach

Datum 11.07.2023

# BESTUHLUNGSPLAN

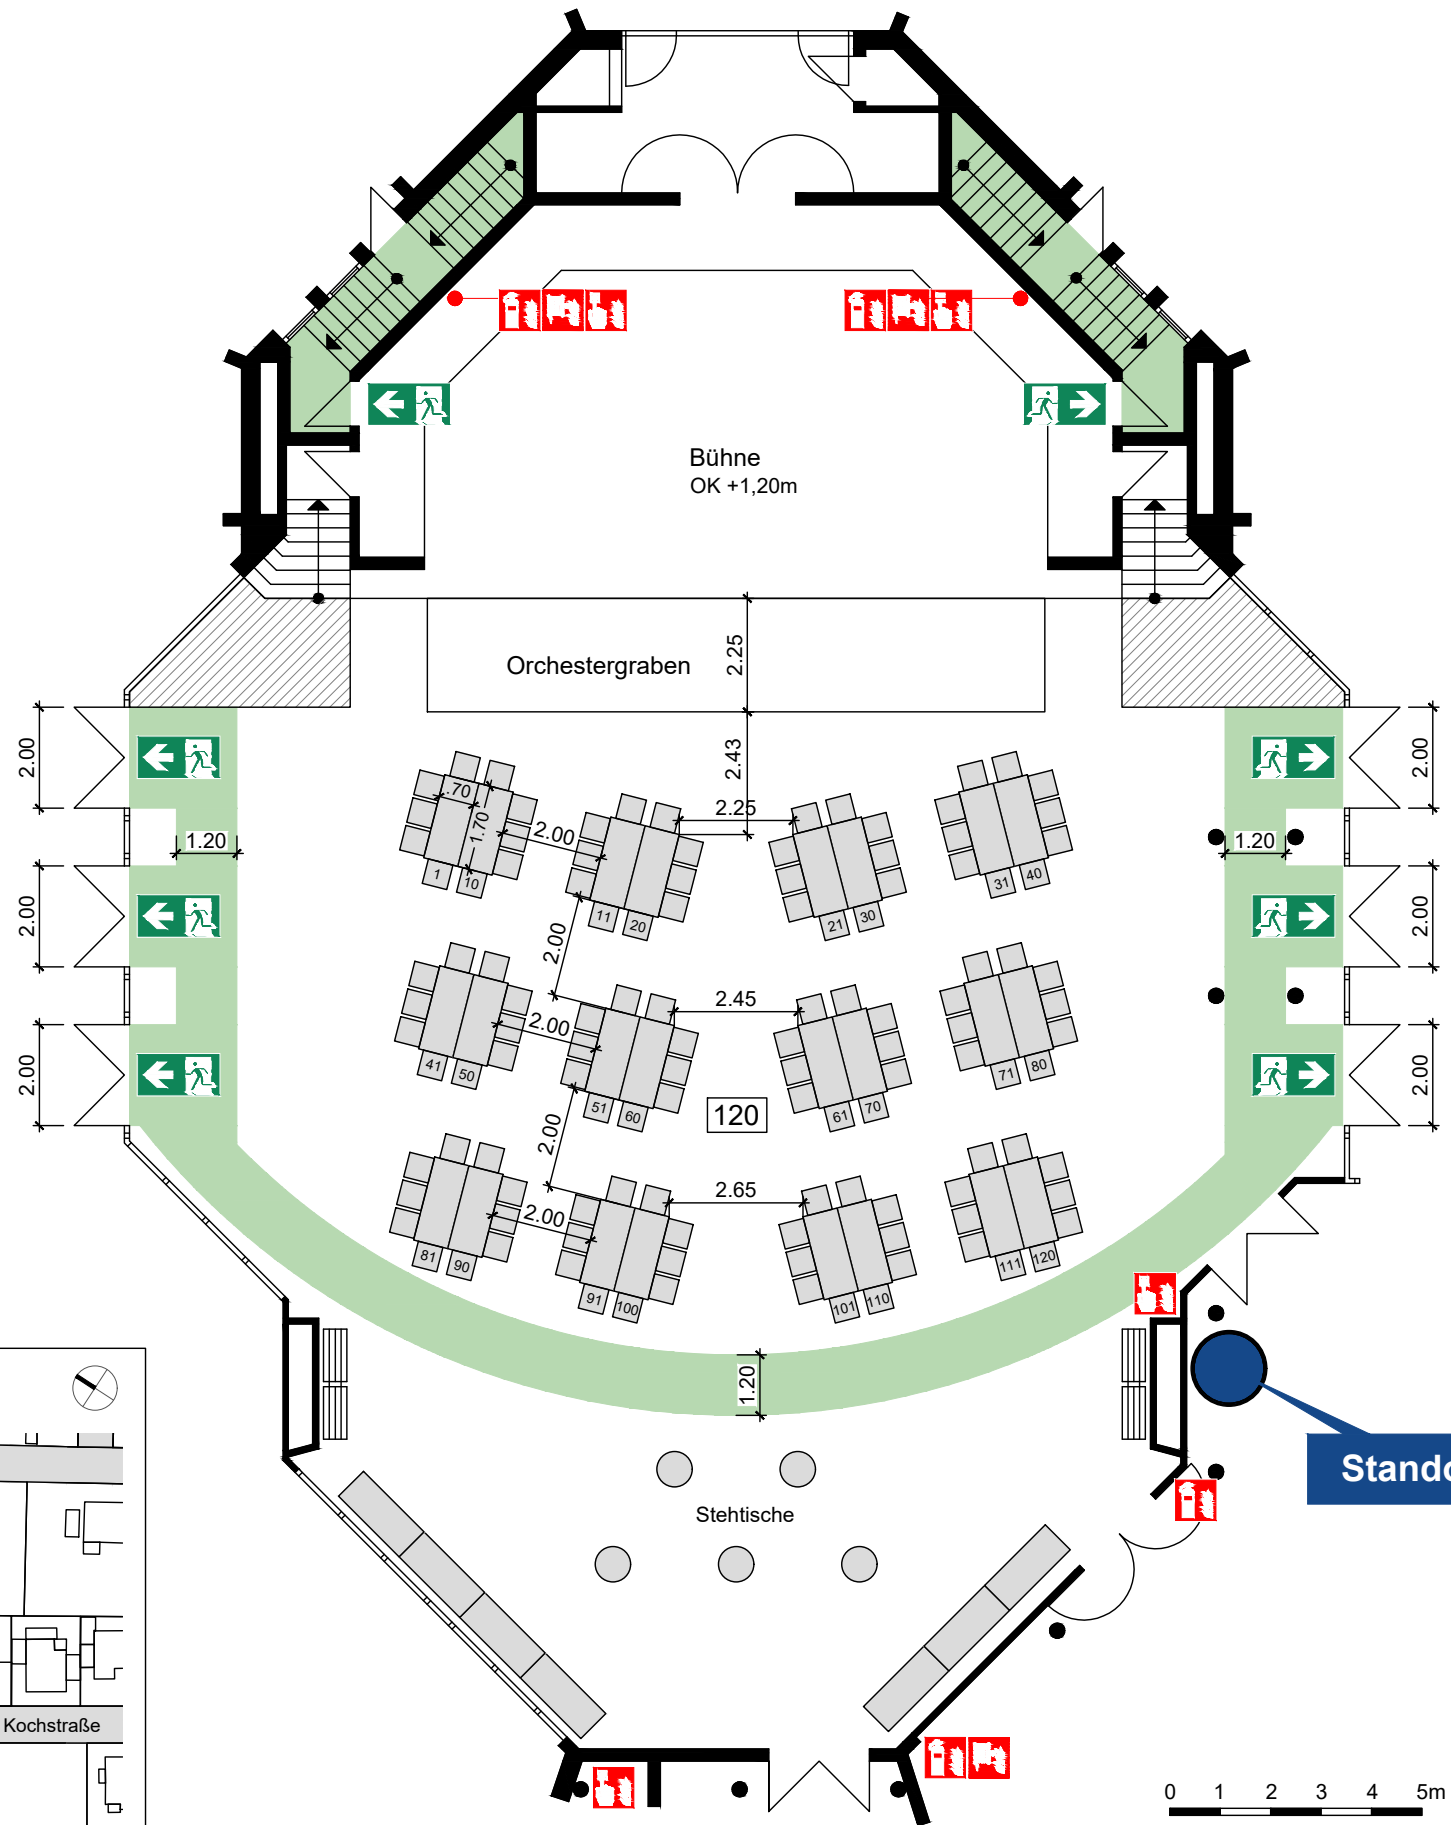

## Übersichtsplan

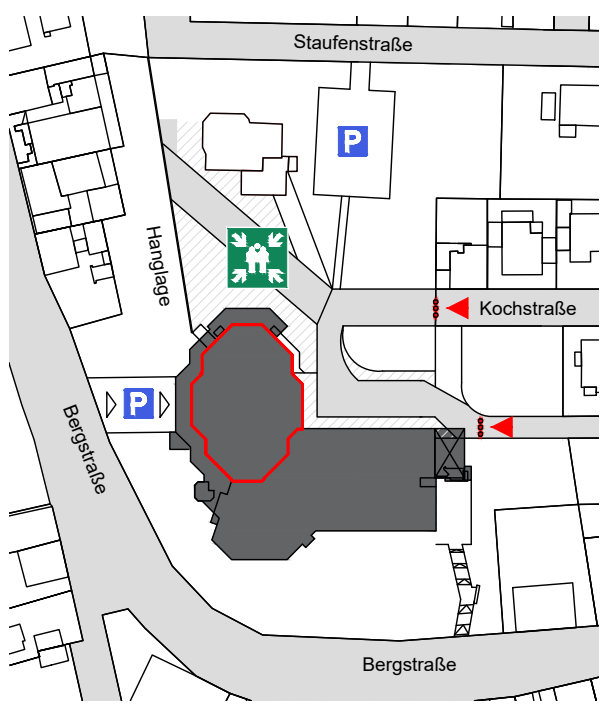

Standort

0 1 2 3 4 5m

- Standort
- Rettungsangabe
- Rettungsweg
- Notausgang
- freie Nutzfläche
- Sammelstelle

- Stuhl 50 x 50cm
- Tisch 70 x 70cm
- Tisch 70 x 140cm
- Tisch 70 x 170cm
- Stehtisch Ø 70cm
- Tisch Ø 200cm
- Rollstuhlfläche 130 x 90cm

Fritz-Treutel-Haus  
Bergstraße 20  
65451 Kelsterbach

Bürgersaal

**Bestuhlungsplan 06**  
120 Sitzplätze  
an Tischen  
12 Tische à 10 Personen


Planersteller




Stadt  
Kelsterbach

Datum 11.07.2023

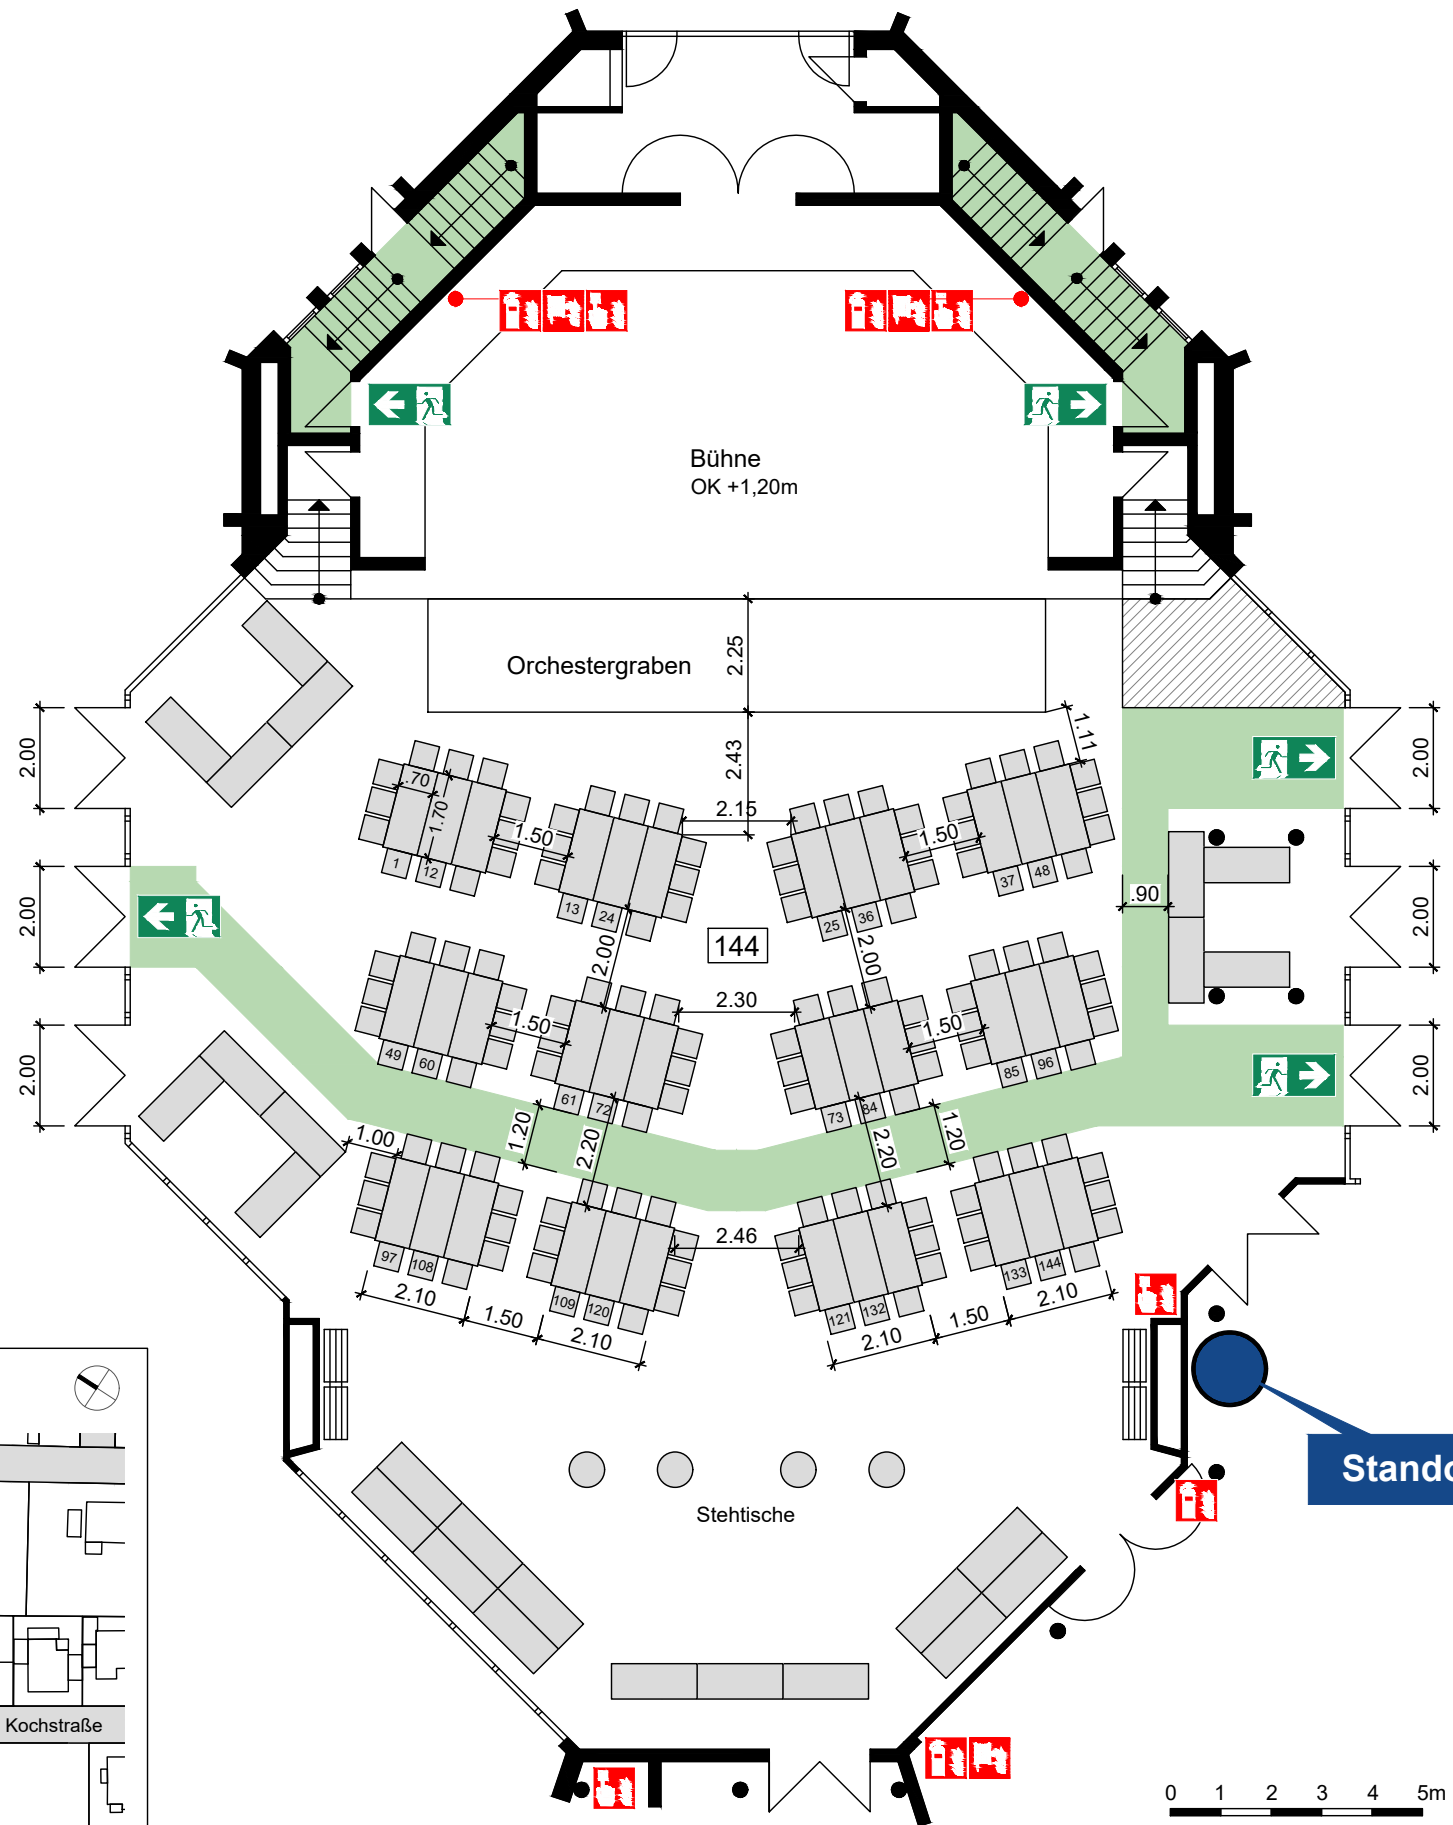



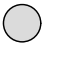
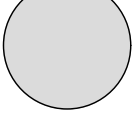

# BESTUHLUNGSPLAN

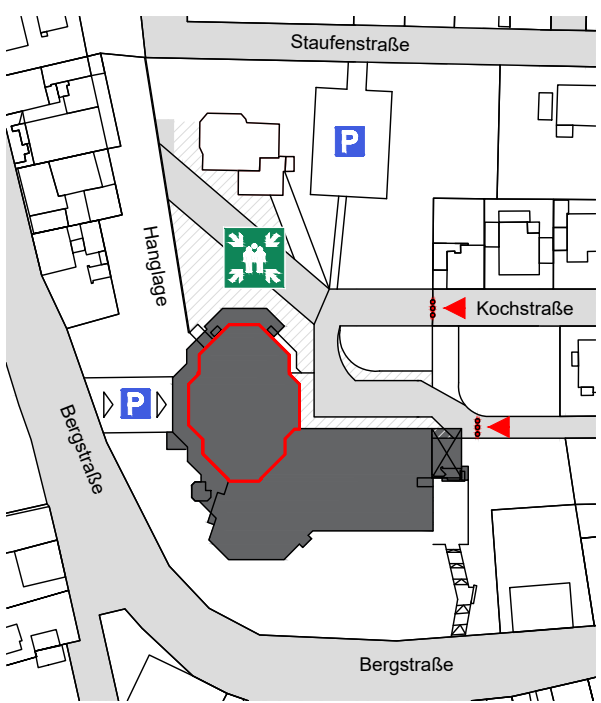

## Übersichtsplan

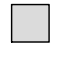

-  Standort
-  Richtungsangabe
-  Rettungsweg
-  Notausgang
-  freie Nutzfläche
-  Sammelstelle

-  Stuhl 50 x 50cm
-  Tisch 70 x 70cm
-  Tisch 70 x 140cm
-  Tisch 70 x 170cm
-  Stehtisch Ø 70cm
-  Tisch Ø 200cm
-  Rollstuhlfläche 130 x 90cm

Fritz-Treutel-Haus  
Bergstraße 20  
65451 Kelsterbach

Bürgersaal

**Bestuhlungsplan 07**  
144 Sitzplätze  
an Tischen  
12 Tische à 12 Personen


Planersteller




Stadt  
Kelsterbach

Datum 11.07.2023

# BESTUHLUNGSPLAN

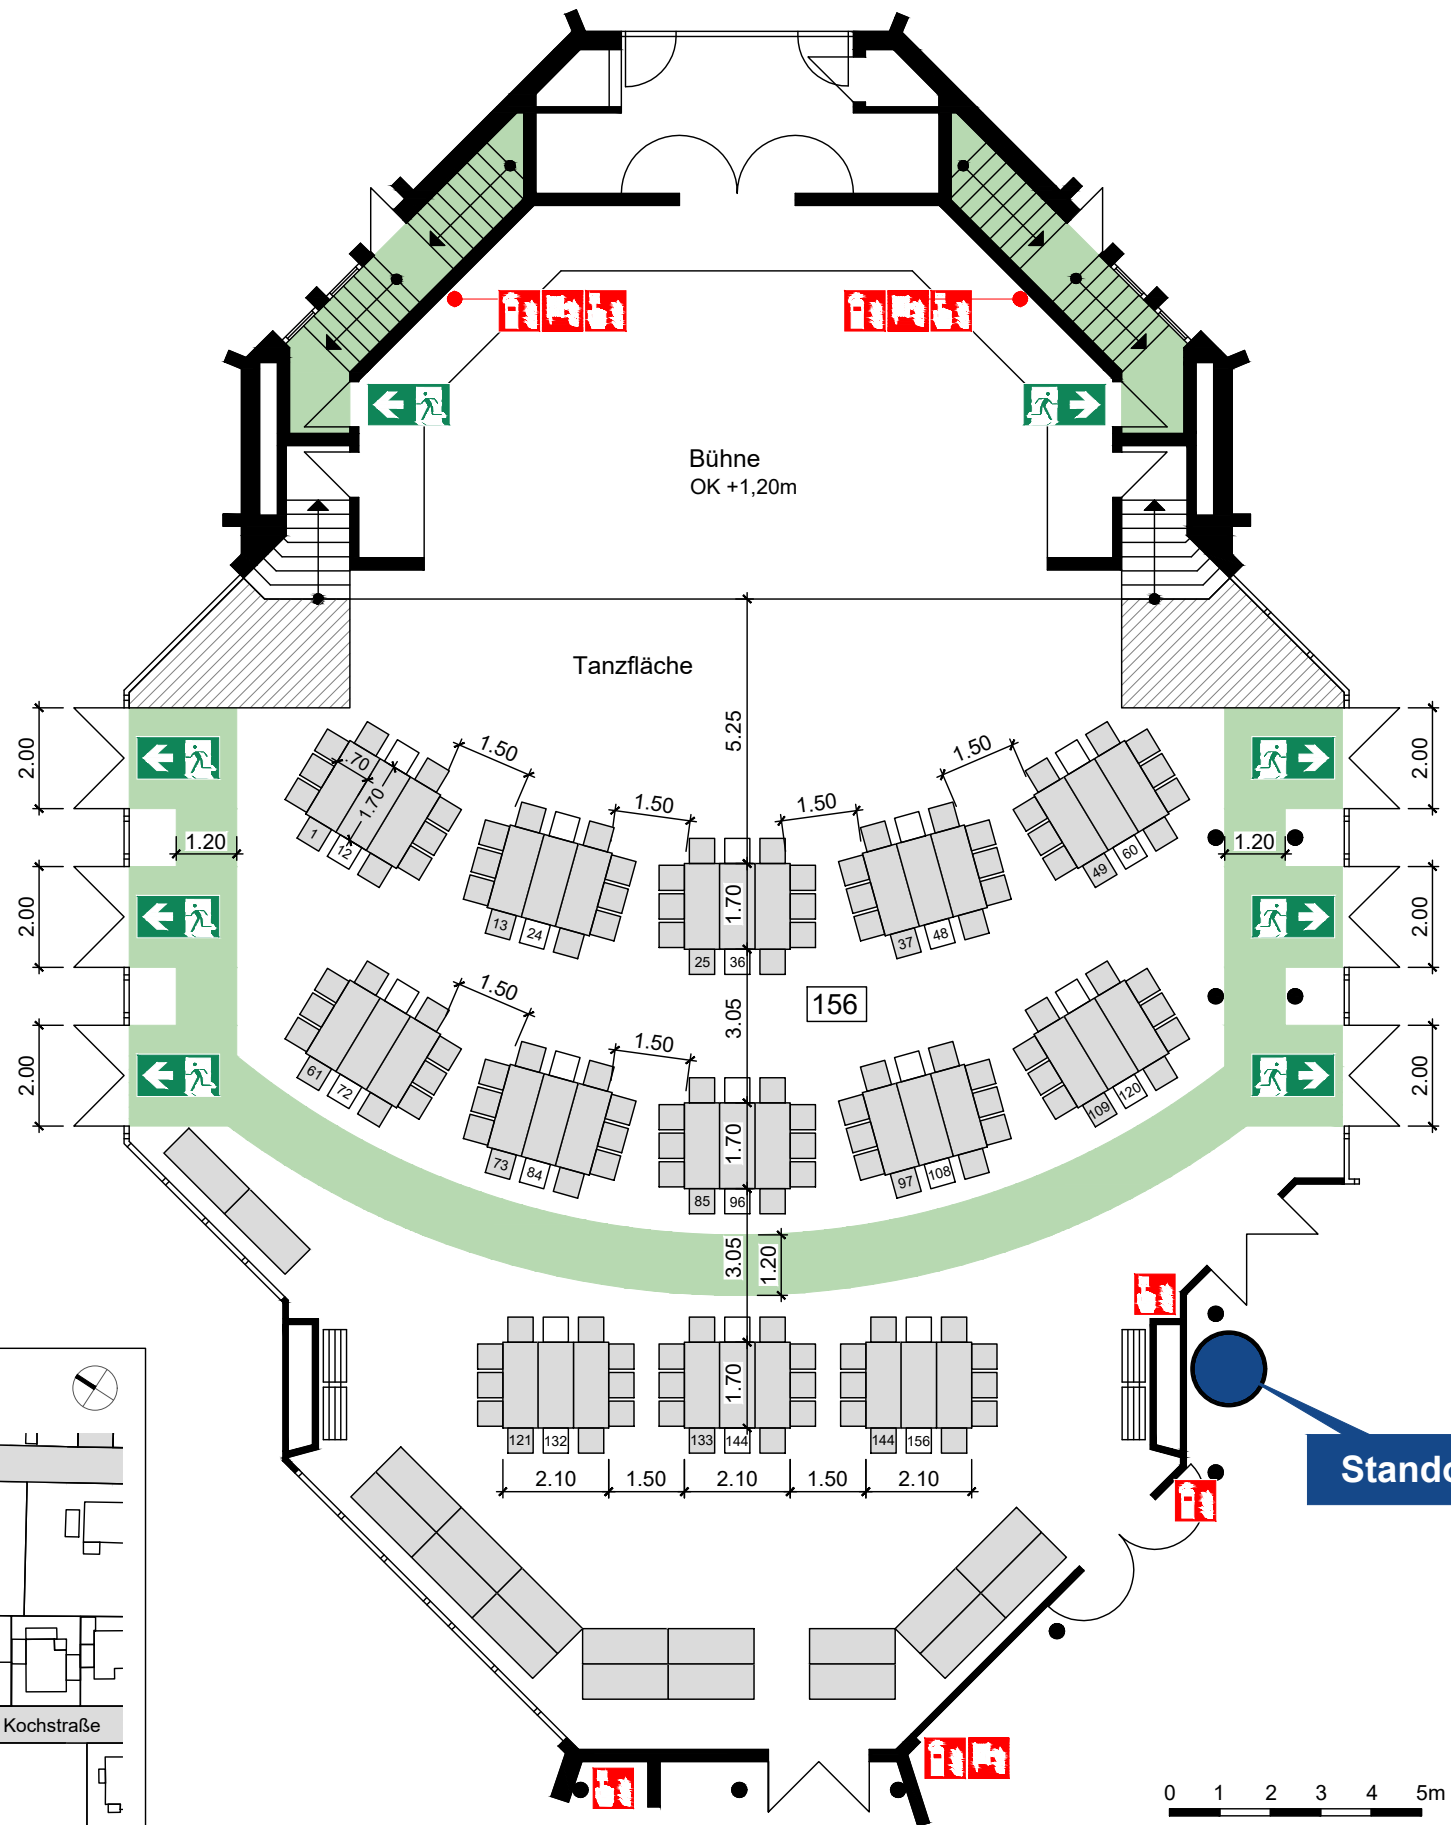

## Übersichtsplan

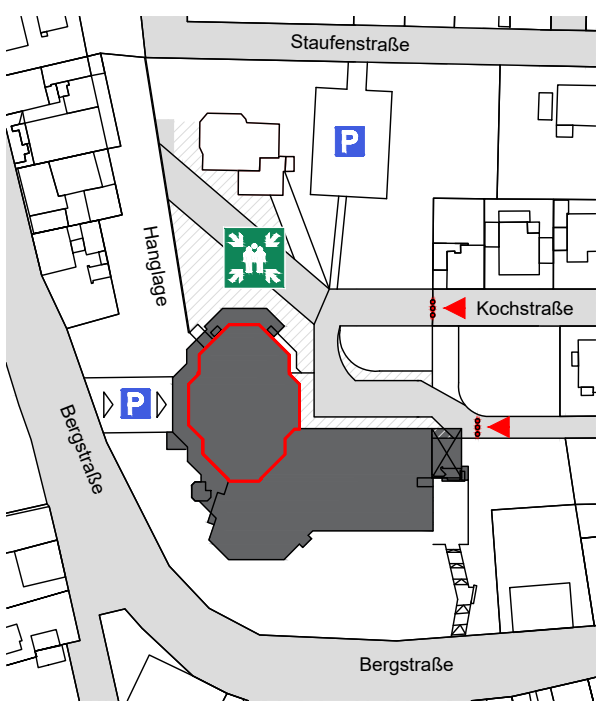

- Standort
- Richtungsangabe
- Rettungsweg
- Notausgang
- freie Nutzfläche
- Sammelstelle

- Stuhl 50 x 50cm
- Tisch 70 x 70cm
- Tisch 70 x 140cm
- Tisch 70 x 170cm
- Stehtisch Ø 70cm
- Tisch Ø 200cm
- Rollstuhlfläche 130 x 90cm

Fritz-Treutel-Haus  
Bergstraße 20  
65451 Kelsterbach

Bürgersaal

**Bestuhlungsplan 08**  
156 Sitzplätze  
an Tischen  
13 Tische à 12 Personen

Planersteller




Stadt  
Kelsterbach


Datum 11.07.2023



# BESTUHLUNGSPLAN

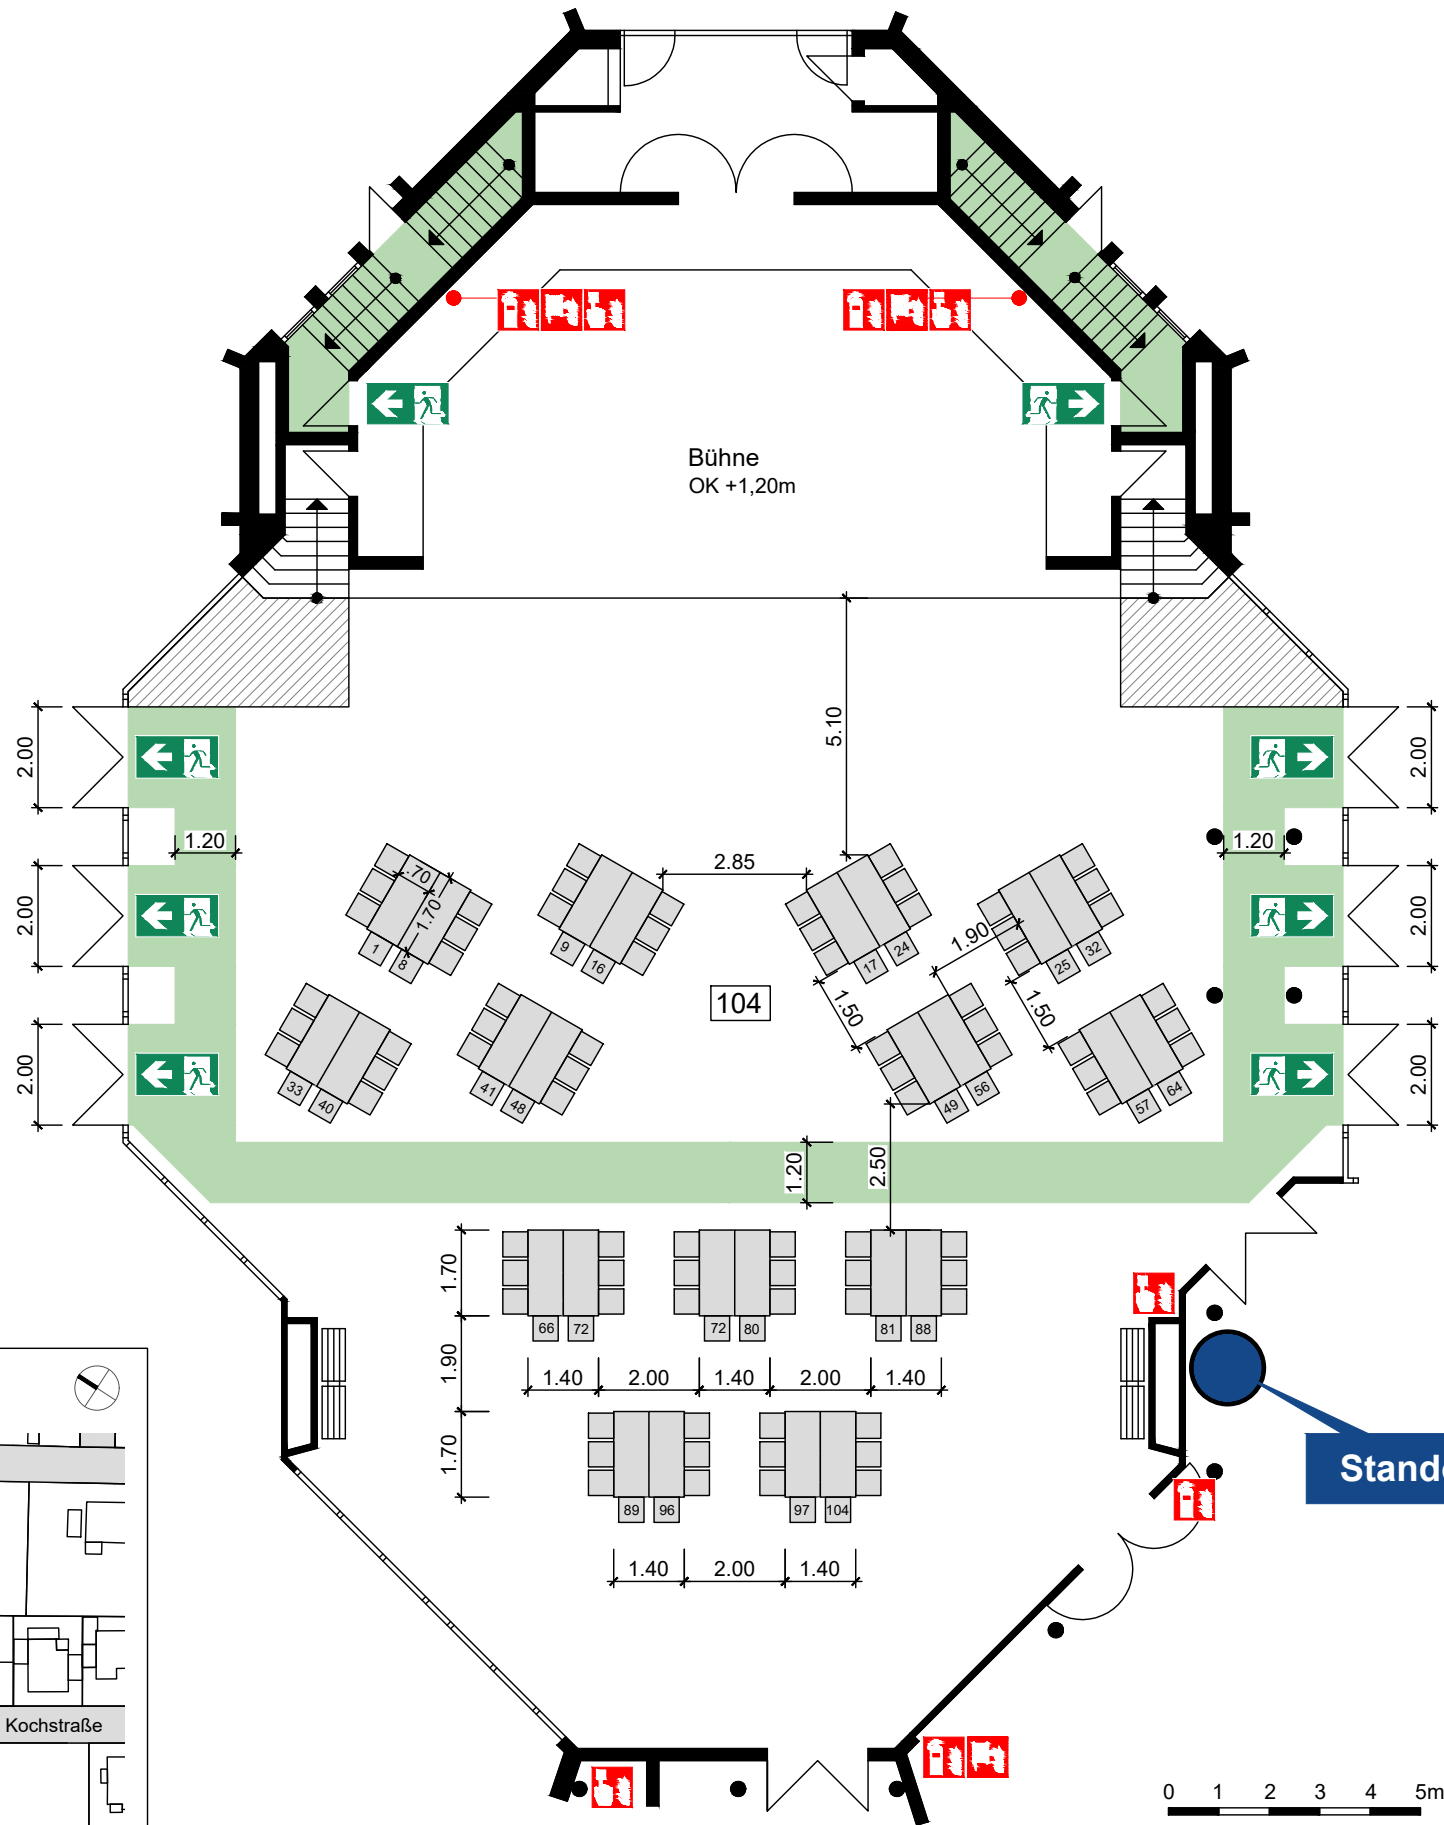

## Übersichtsplan

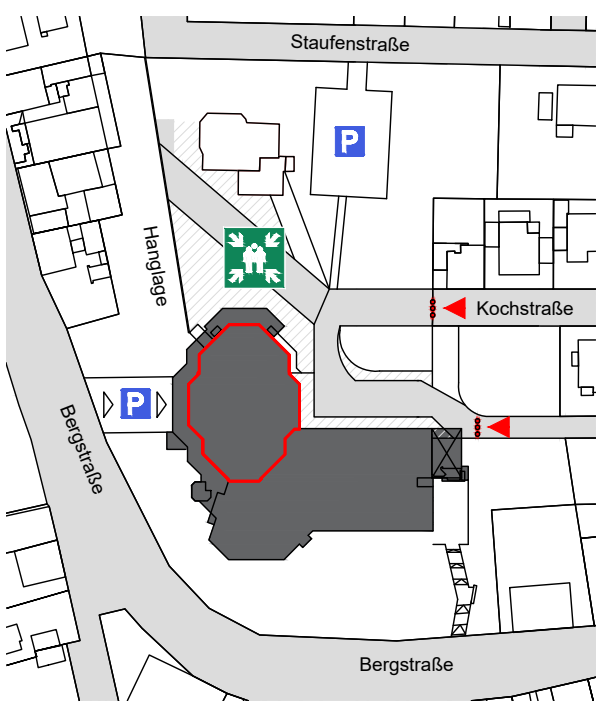

- Standort
- Richtungsangabe
- Rettungsweg
- Notausgang
- freie Nutzfläche
- Sammelstelle

- Stuhl 50 x 50cm
- Tisch 70 x 70cm
- Tisch 70 x 140cm
- Tisch 70 x 170cm
- Stehtisch Ø 70cm
- Tisch Ø 200cm
- Rollstuhlfläche 130 x 90cm

Fritz-Treutel-Haus  
Bergstraße 20  
65451 Kelsterbach

Bürgersaal

**Bestuhlungsplan 09**  
104 Sitzplätze  
an Tischen  
13 Tische à 8 Personen


Planersteller




Stadt  
Kelsterbach

Datum 11.07.2023

# BESTUHLUNGSPLAN

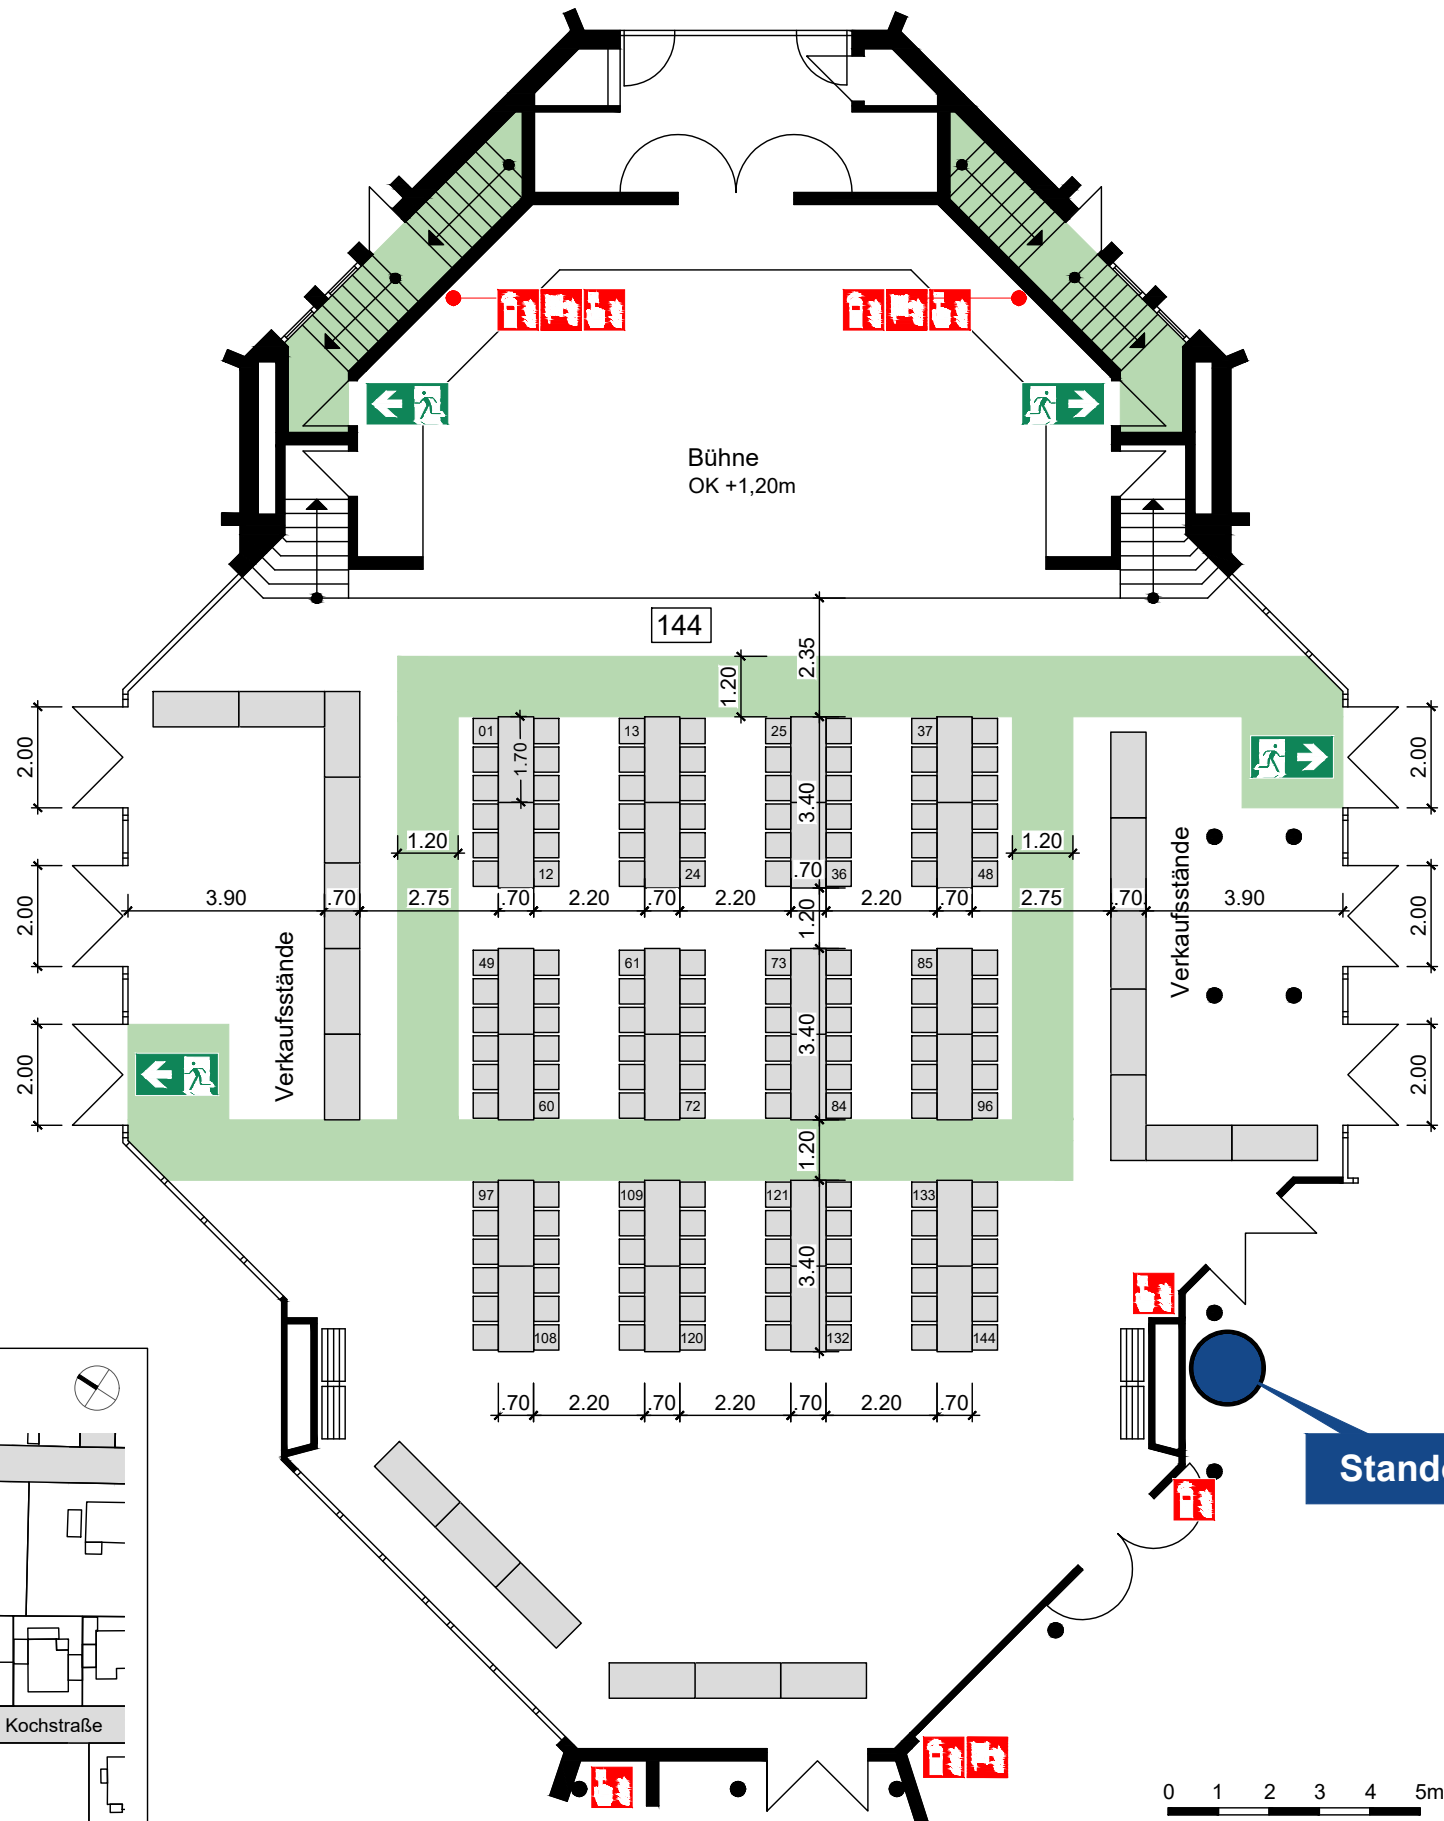

## Übersichtsplan

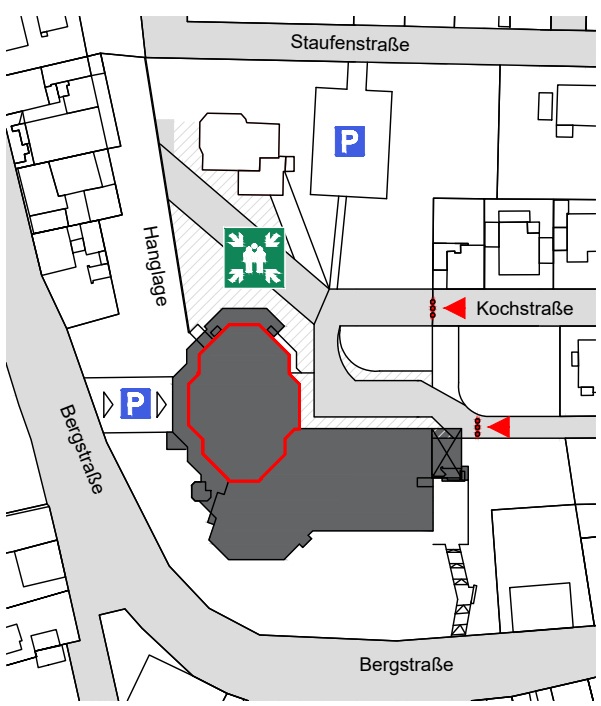

- Standort
- Richtungsangabe
- Rettungsweg
- Notausgang
- freie Nutzfläche
- Sammelstelle

- Stuhl 50 x 50cm
- Tisch 70 x 70cm
- Tisch 70 x 140cm
- Tisch 70 x 170cm
- Stehtisch Ø 70cm
- Tisch Ø 200cm
- Rollstuhlfläche 130 x 90cm

Fritz-Treutel-Haus  
Bergstraße 20  
65451 Kelsterbach

Bürgersaal

**Bestuhlungsplan 10**  
144 Sitzplätze  
an Tischen  
24 Tische à 6 Personen


Planersteller




Stadt  
Kelsterbach

Datum 11.07.2023

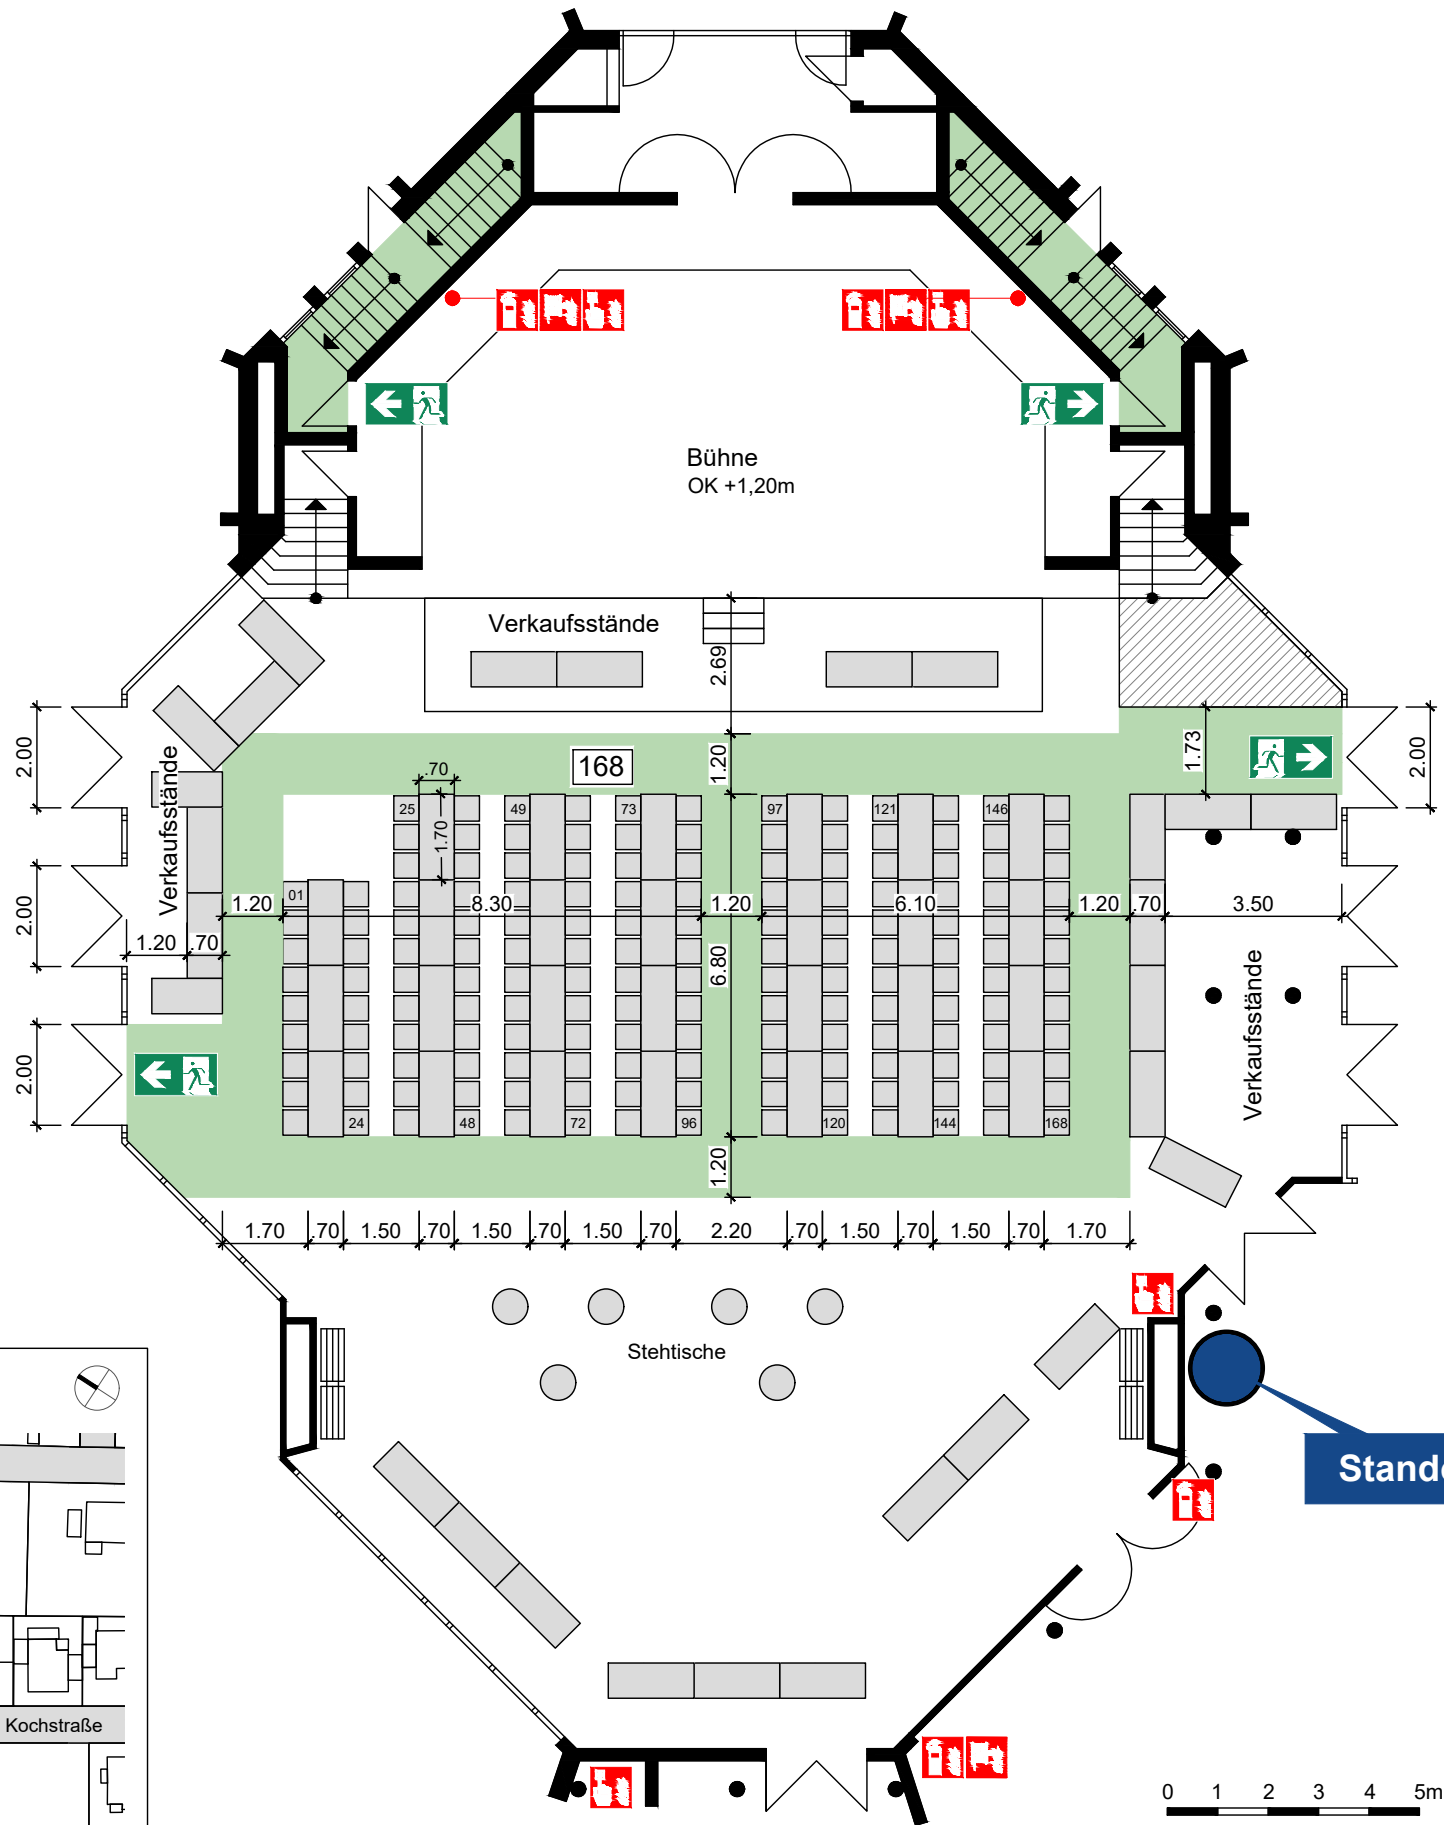



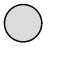
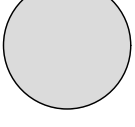

# BESTUHLUNGSPLAN

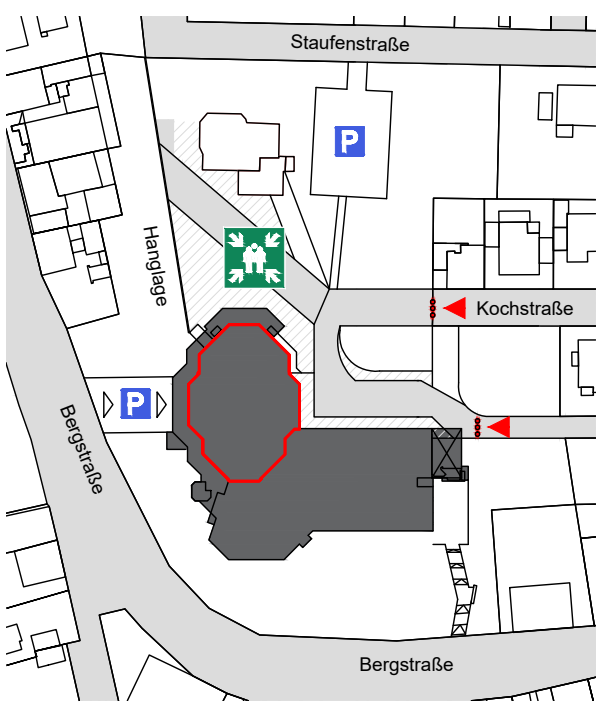

## Übersichtsplan

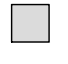

-  Standort
-  Richtungsangabe
-  Rettungsweg
-  Notausgang
-  freie Nutzfläche
-  Sammelstelle

-  Stuhl 50 x 50cm
-  Tisch 70 x 70cm
-  Tisch 70 x 140cm
-  Tisch 70 x 170cm
-  Stehtisch Ø 70cm
-  Tisch Ø 200cm
-  Rollstuhlfläche 130 x 90cm

Fritz-Treutel-Haus  
Bergstraße 20  
65451 Kelsterbach

Bürgersaal

**Bestuhlungsplan 11**  
168 Sitzplätze  
an Tischen  
28 Tische à 6 Personen


Planersteller




Stadt  
Kelsterbach

Datum 11.07.2023

# BESTUHLUNGSPLAN

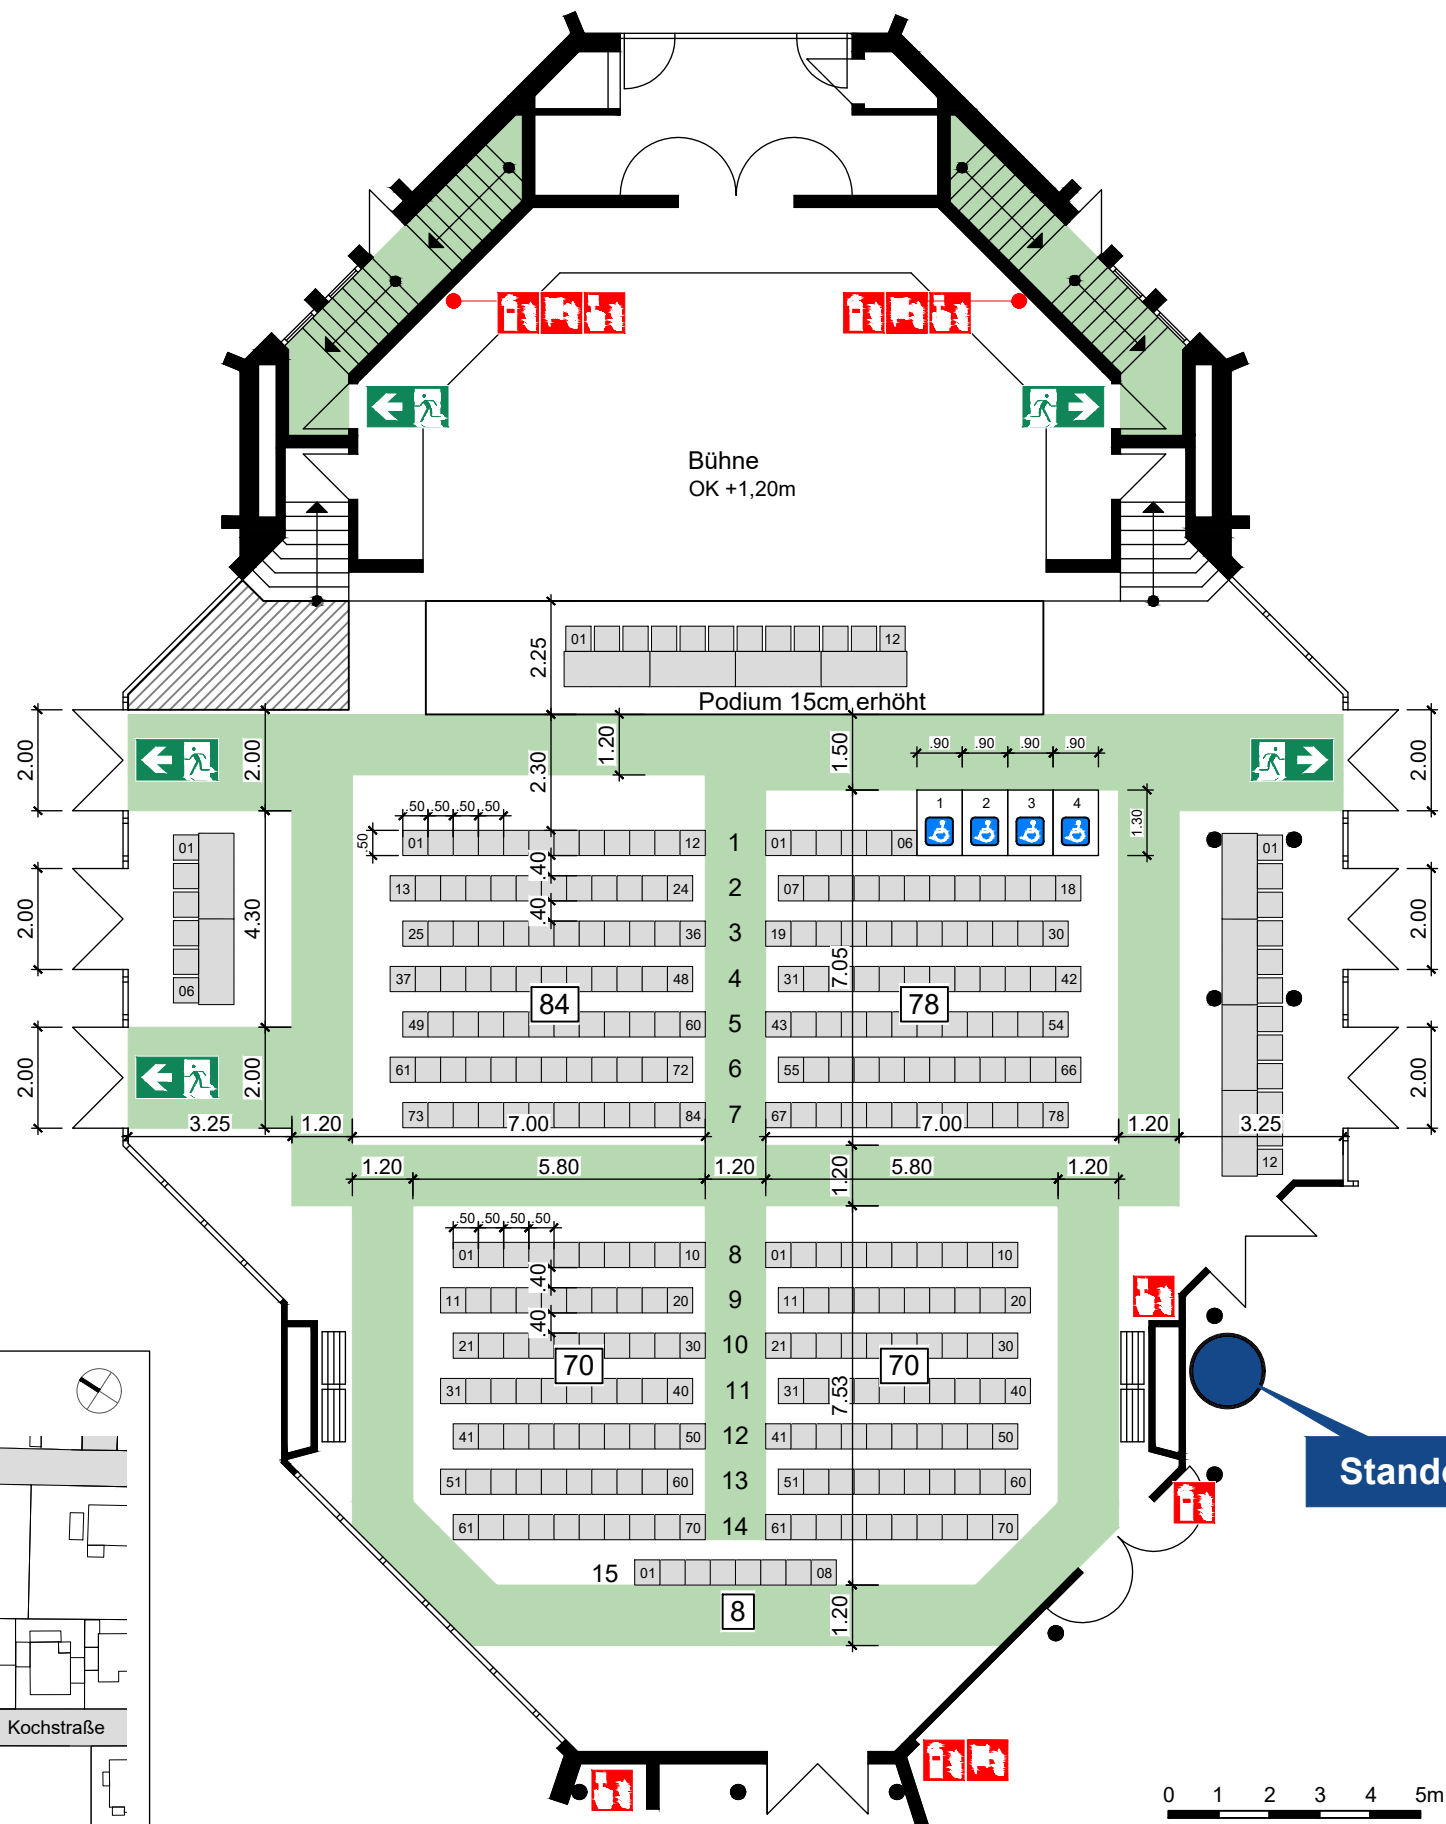

## Übersichtsplan

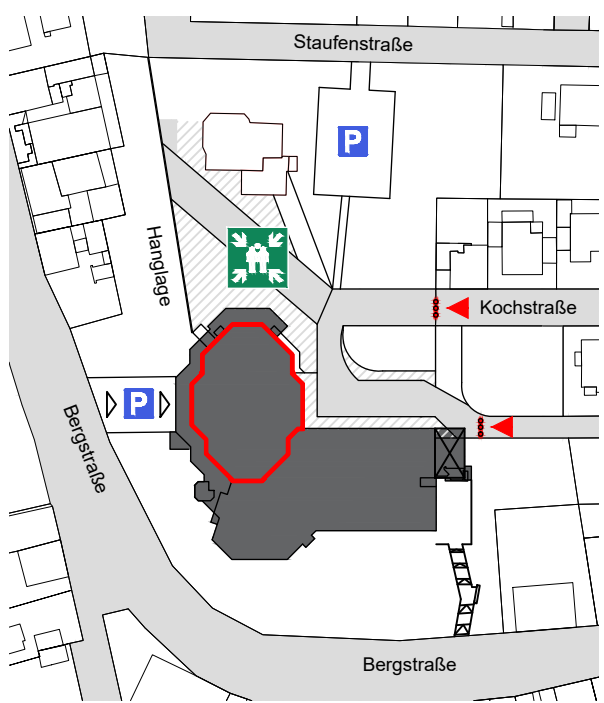

- Standort
- Richtungsangabe
- Rettungsweg
- Notausgang
- freie Nutzfläche
- Sammelstelle

- Stuhl 50 x 50cm
- Tisch 70 x 70cm
- Tisch 70 x 140cm
- Tisch 70 x 170cm
- Stehtisch Ø 70cm
- Tisch Ø 200cm
- Rollstuhlfläche 130 x 90cm

Fritz-Treutel-Haus  
Bergstraße 20  
65451 Kelsterbach

Bürgersaal

**Bestuhlungsplan 12**  
344 Besucherplätze  
310 Sitzplätze in Reihen  
30 Sitzplätze an Tischen  
4 Plätze f. Rollstuhlbenutzer


Planersteller




Stadt  
Kelsterbach

Datum 11.07.2023

# BESTUHLUNGSPLAN

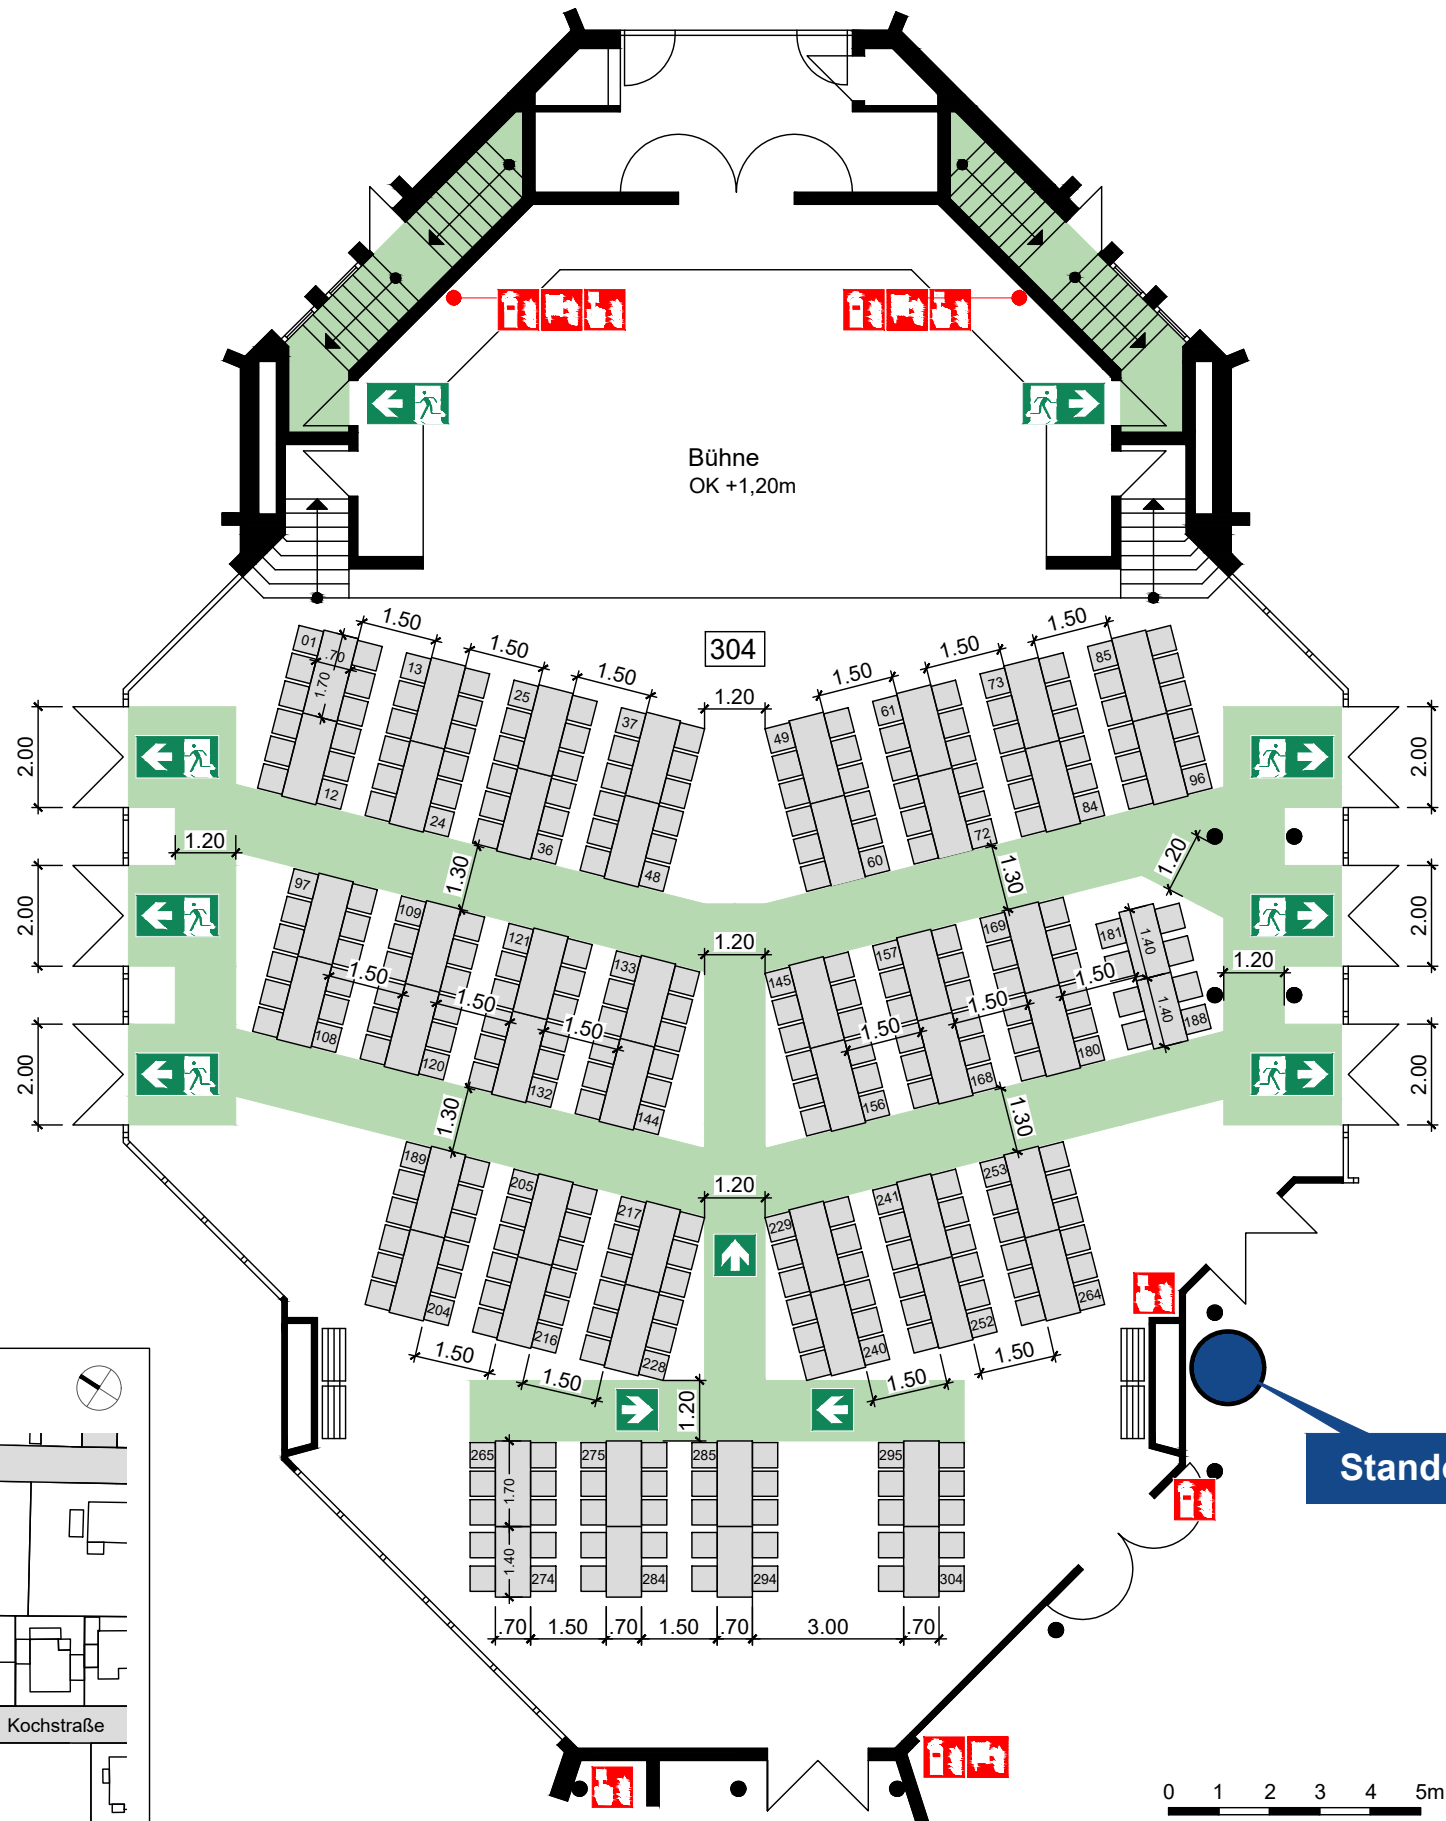

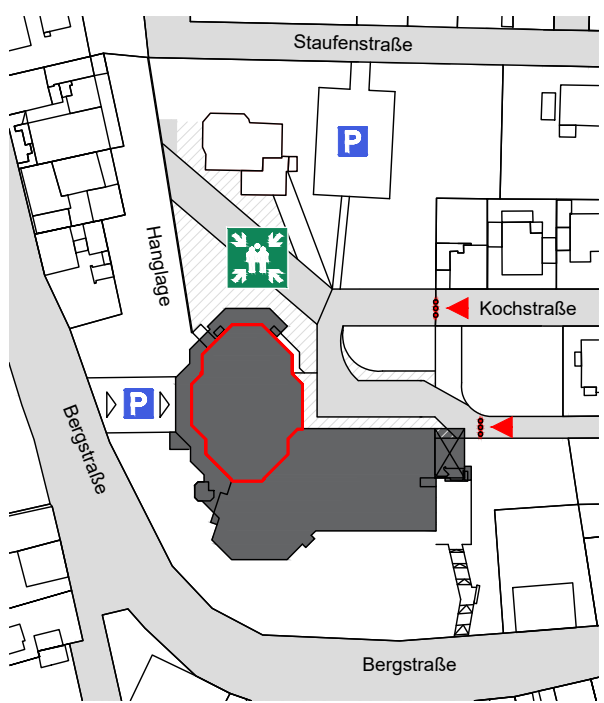



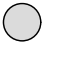
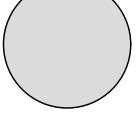

## Übersichtsplan



Standort

0 1 2 3 4 5m

-  Standort
-  Richtungsangabe
-  Rettungsweg
-  Notausgang
-  freie Nutzfläche
-  Sammelstelle

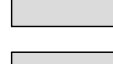-  Stuhl 50 x 50cm
-  Tisch 70 x 70cm
-  Tisch 70 x 140cm
-  Tisch 70 x 170cm
-  Stehtisch Ø 70cm
-  Tisch Ø 200cm
-  Rollstuhlfläche 130 x 90cm

Fritz-Treutel-Haus  
Bergstraße 20  
65451 Kelsterbach

Bürgersaal

**Bestuhlungsplan 13**  
300 Sitzplätze  
46 Tische à 6 Personen  
6 Tische à 4 Personen


Planersteller




Stadt  
Kelsterbach

Datum 11.07.2023

# BESTUHLUNGSPLAN

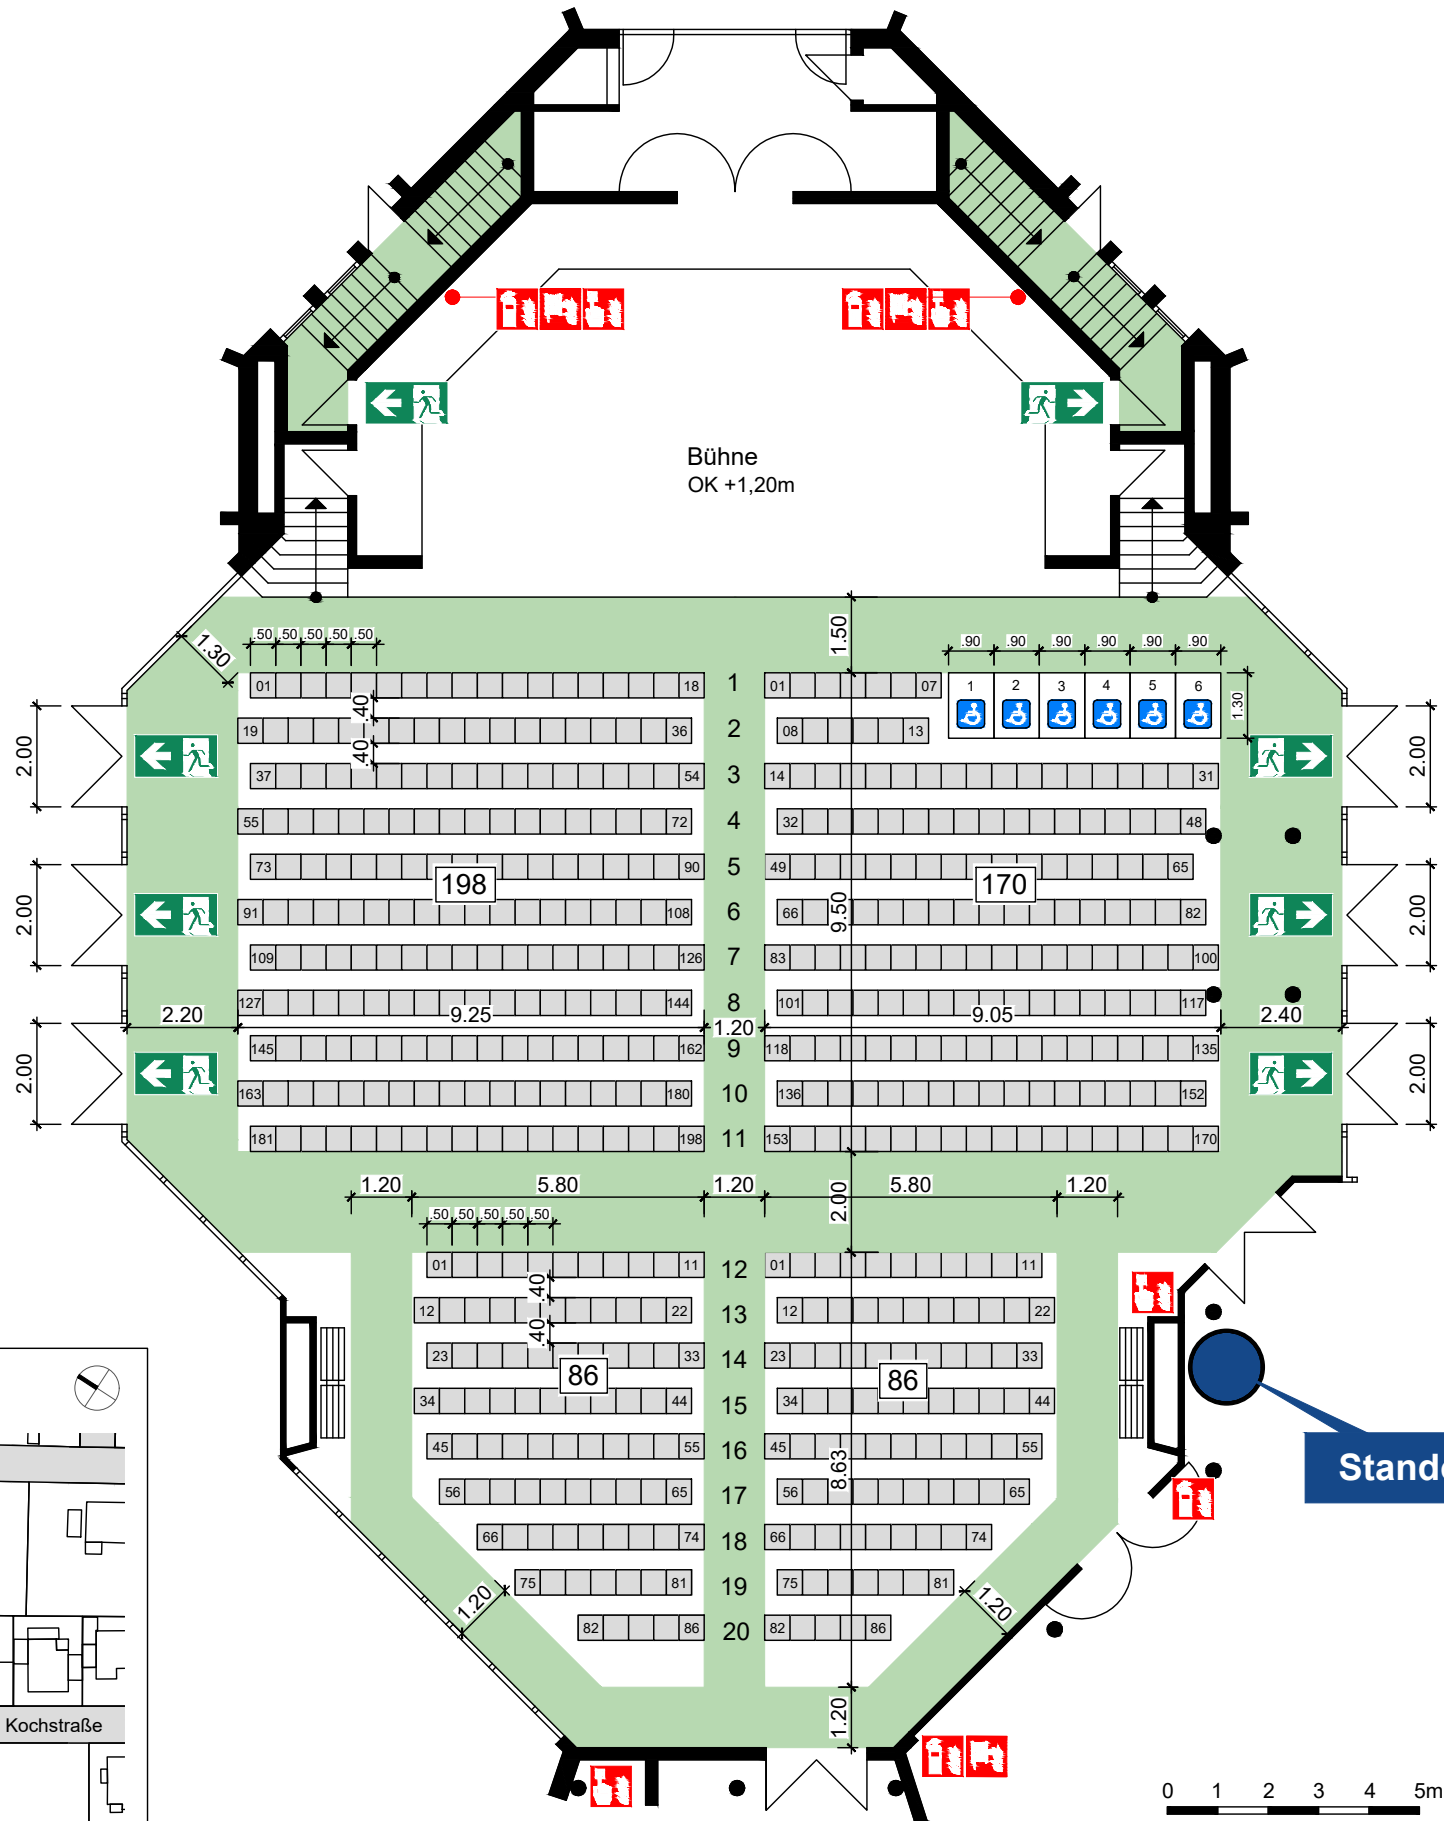

## Übersichtsplan

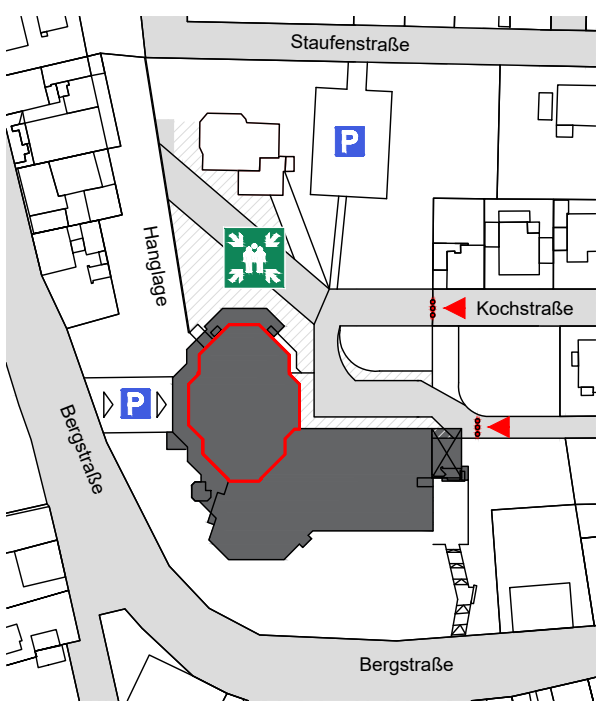

- Standort
- Richtungsangabe
- Rettungsweg
- Notausgang
- freie Nutzfläche
- Sammelstelle

- Stuhl 50 x 50cm
- Tisch 70 x 70cm
- Tisch 70 x 140cm
- Tisch 70 x 170cm
- Stehtisch Ø 70cm
- Tisch Ø 200cm
- Rollstuhlfläche 130 x 90cm

Fritz-Treutel-Haus  
Bergstraße 20  
65451 Kelsterbach

Bürgersaal

**Bestuhlungsplan 14**  
546 Besucherplätze  
540 Sitzplätze in Reihen  
6 Plätze f. Rollstuhlbenutzer


Planersteller




Stadt  
Kelsterbach

Datum 11.07.2023

# BESTUHLUNGSPLAN

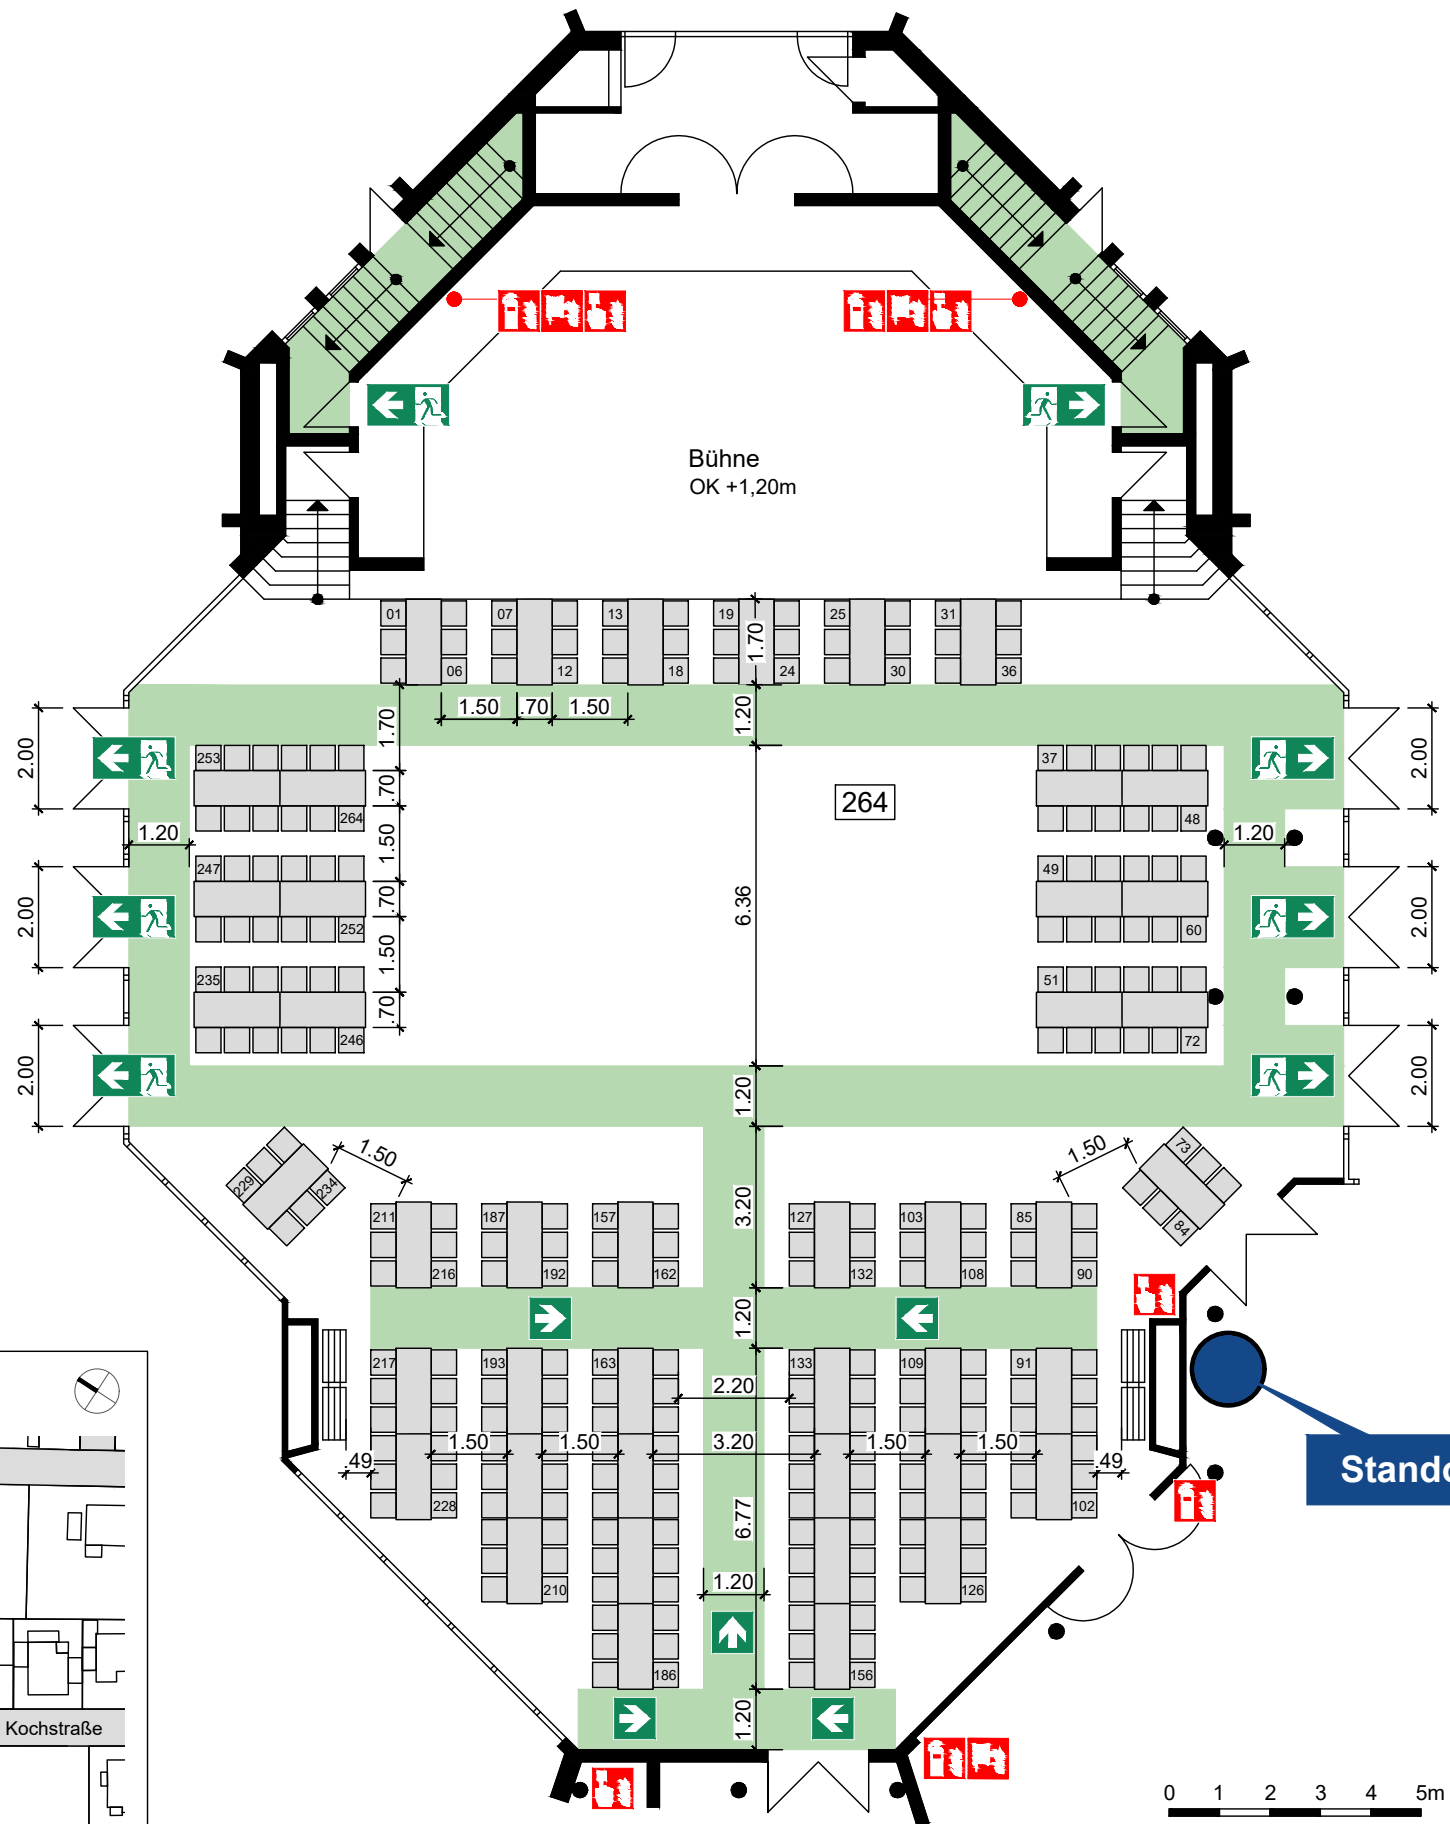

## Übersichtsplan

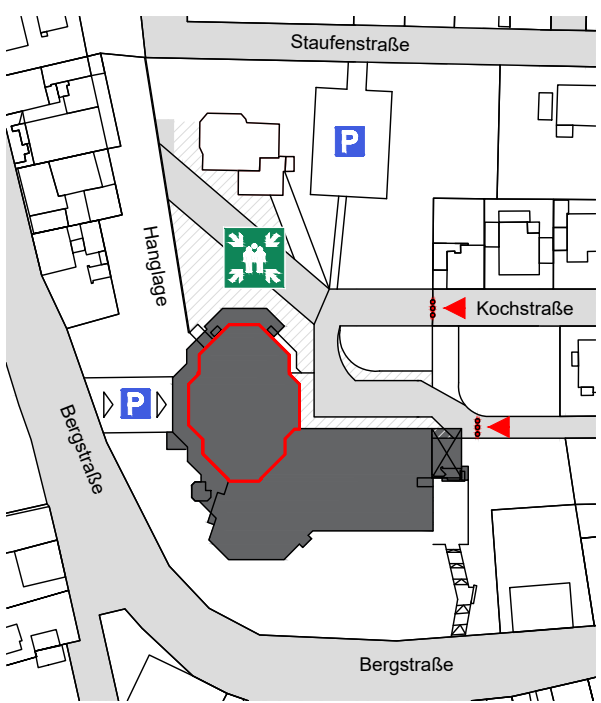

Standort

- Standort
- Rettungsangabe
- Rettungsweg
- Notausgang
- freie Nutzfläche
- Sammelstelle

- Stuhl 50 x 50cm
- Tisch 70 x 70cm
- Tisch 70 x 140cm
- Tisch 70 x 170cm
- Stehtisch Ø 70cm
- Tisch Ø 200cm
- Rollstuhlfläche 130 x 90cm

Fritz-Treutel-Haus  
Bergstraße 20  
65451 Kelsterbach

Bürgersaal

**Bestuhlungsplan 15**  
264 Sitzplätze  
an Tischen  
44 Tische à 6 Personen


Planersteller




Stadt  
Kelsterbach

Datum 11.07.2023

# BESTUHLUNGSPLAN

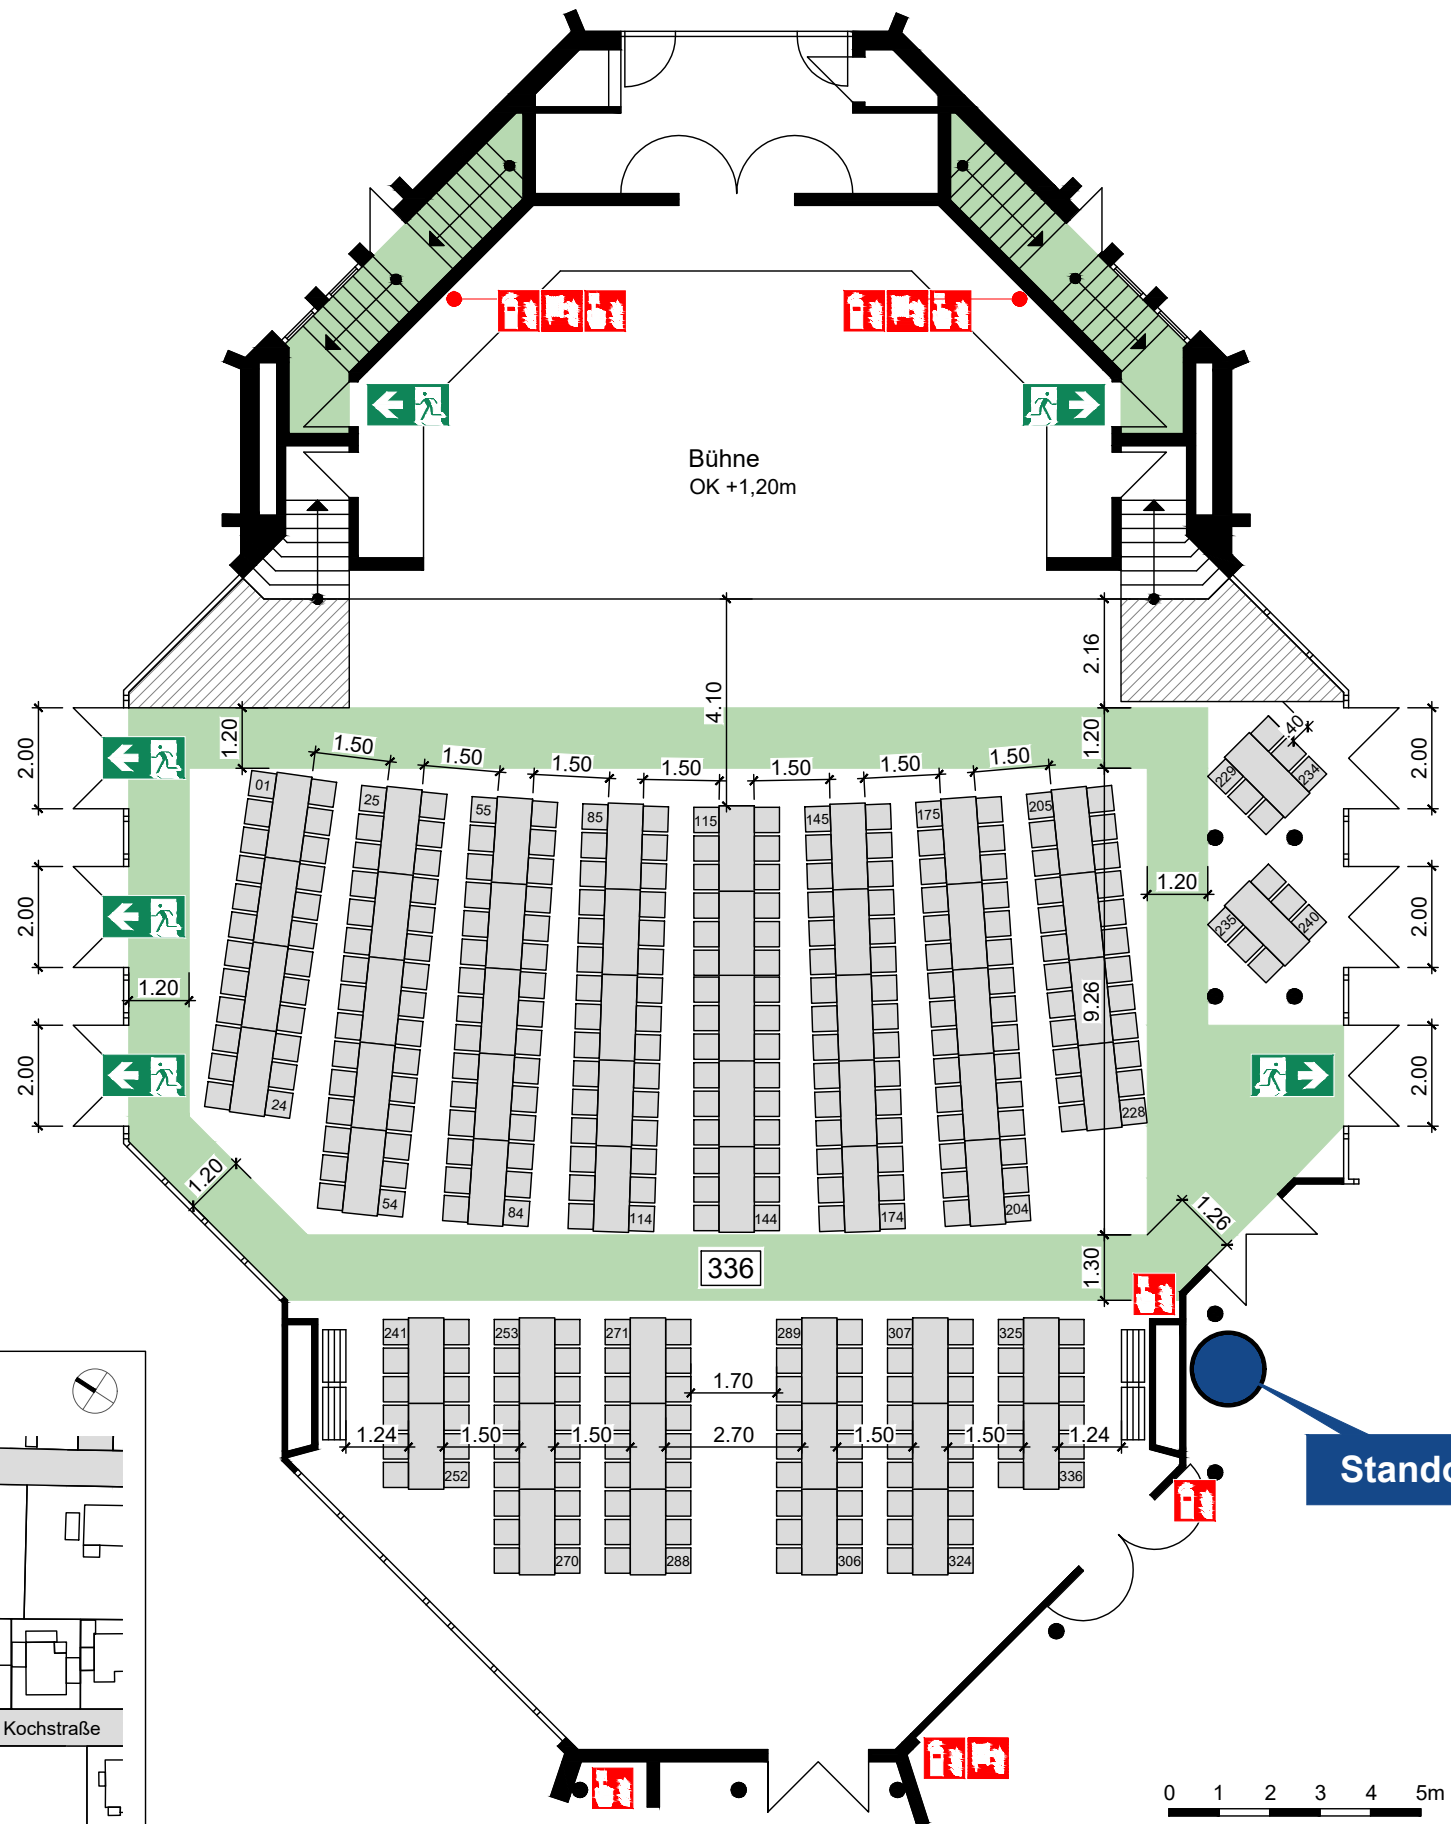

## Übersichtsplan

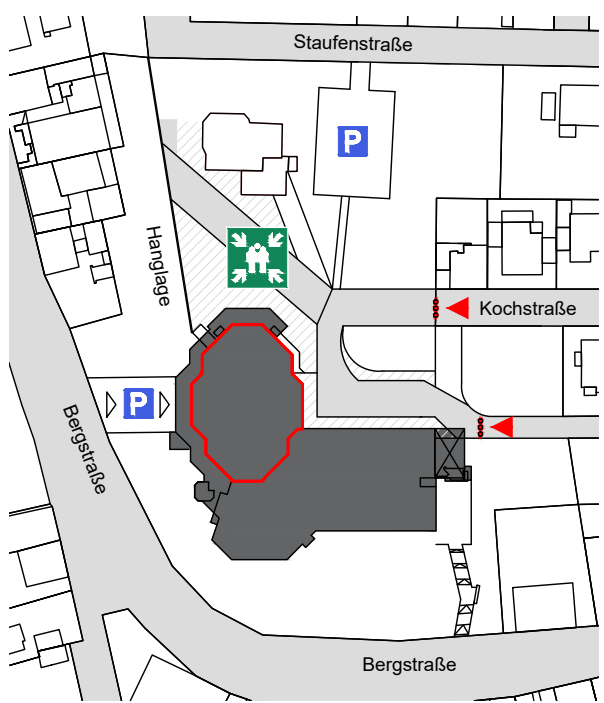

- Standort
- Rettungsangabe
- Rettungsweg
- Notausgang
- freie Nutzfläche
- Sammelstelle

- Stuhl 50 x 50cm
- Tisch 70 x 70cm
- Tisch 70 x 140cm
- Tisch 70 x 170cm
- Stehtisch Ø 70cm
- Tisch Ø 200cm
- Rollstuhlfläche 130 x 90cm

Fritz-Treutel-Haus  
Bergstraße 20  
65451 Kelsterbach

Bürgersaal

**Bestuhlungsplan 16**  
336 Sitzplätze  
an Tischen  
56 Tische à 6 Personen

Planersteller




Stadt  
Kelsterbach


Datum 11.07.2023



# BESTUHLUNGSPLAN

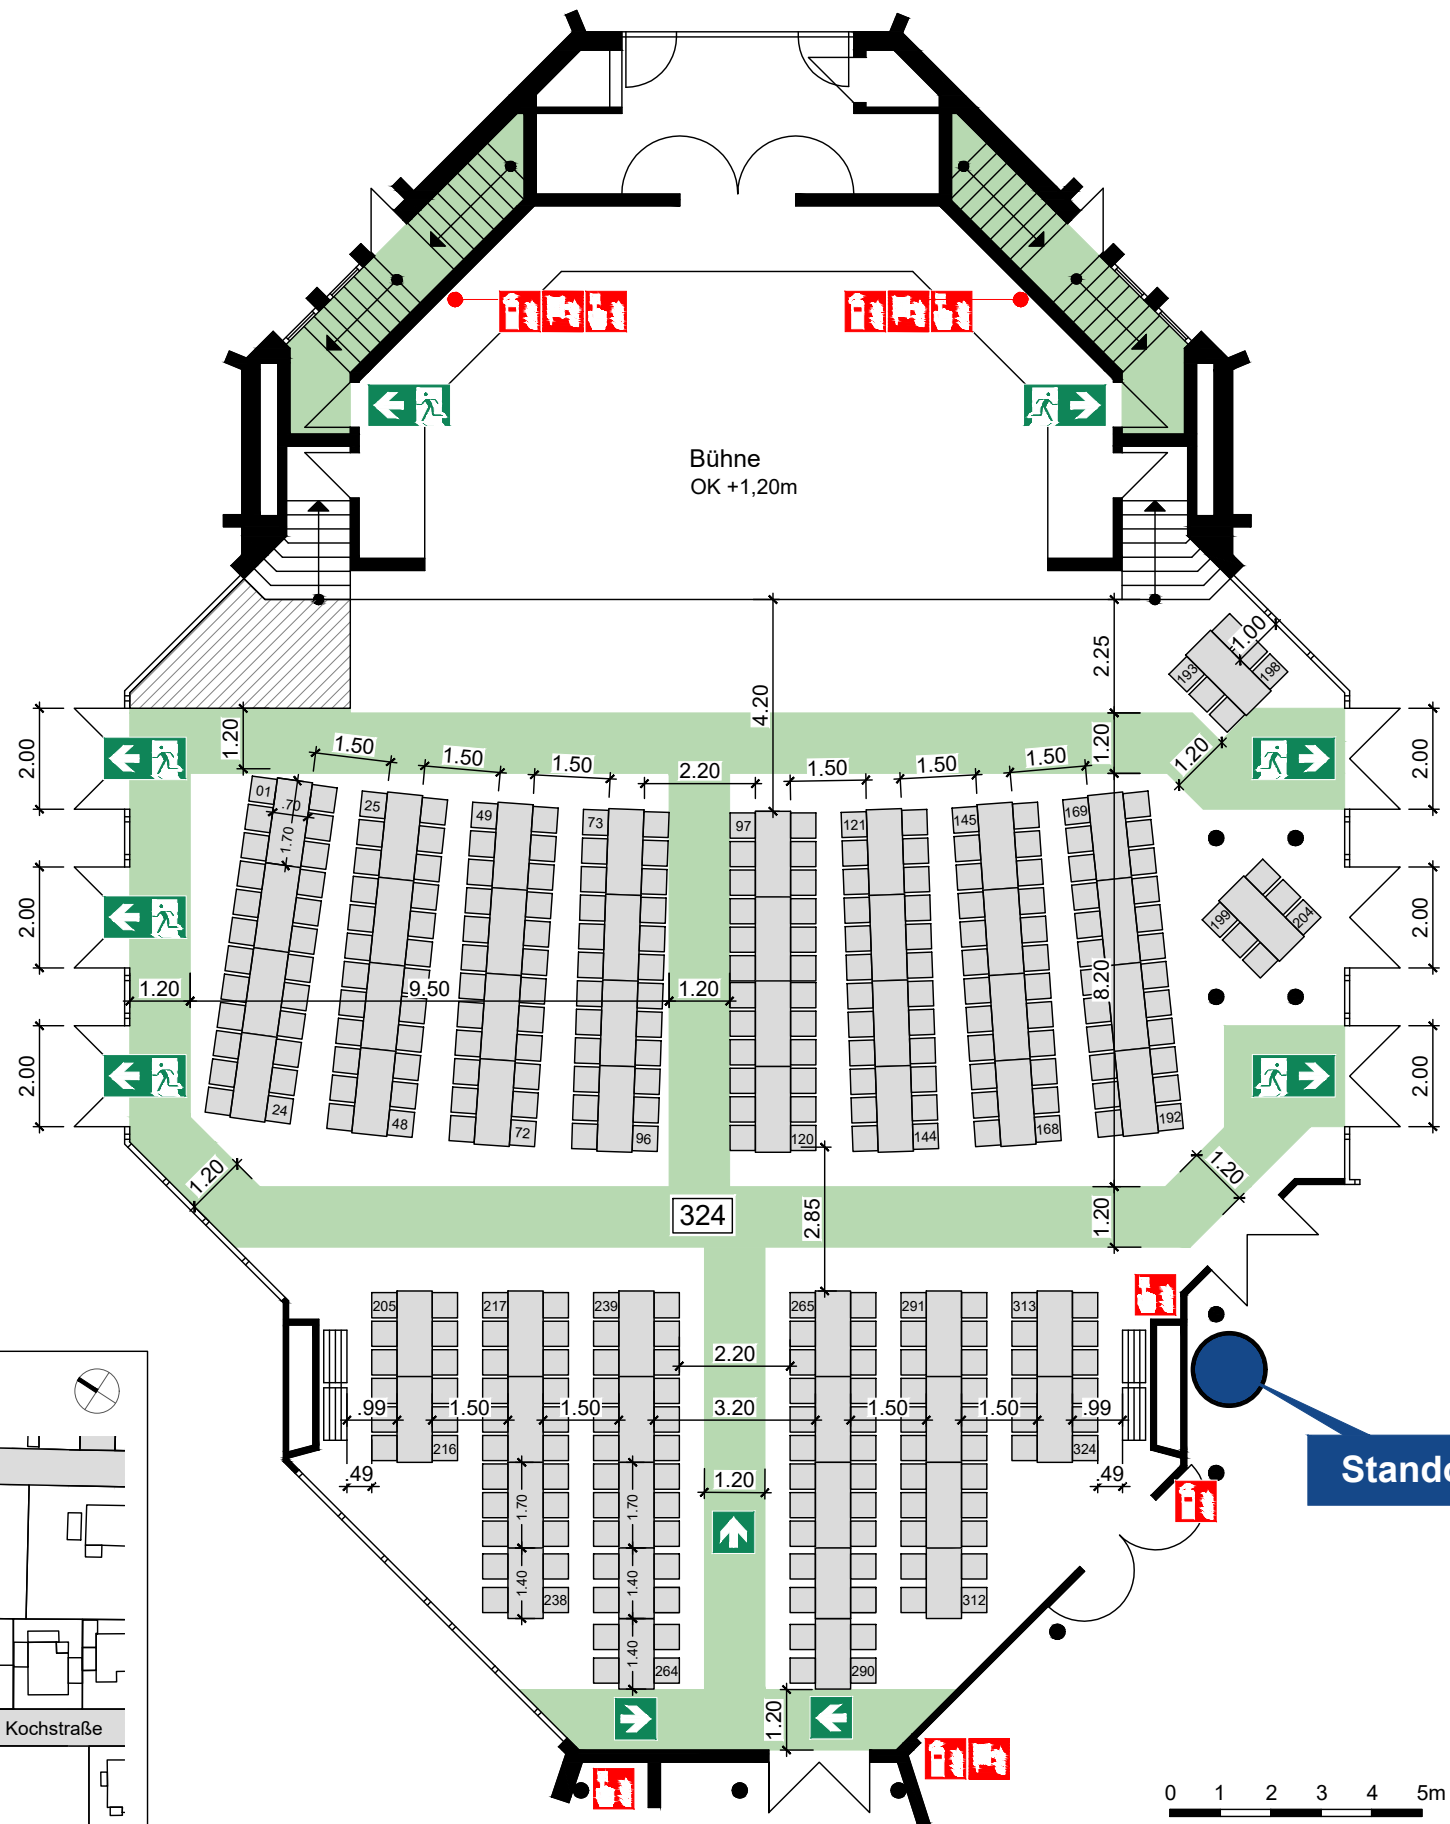

## Übersichtsplan

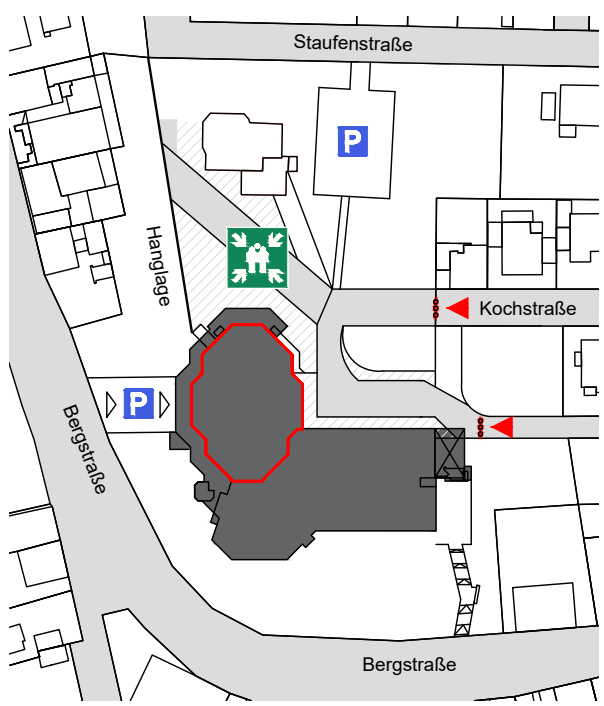

- Standort
- Rettungsangabe
- Rettungsweg
- Notausgang
- freie Nutzfläche
- Sammelstelle

- Stuhl 50 x 50cm
- Tisch 70 x 70cm
- Tisch 70 x 140cm
- Tisch 70 x 170cm
- Stehtisch Ø 70cm
- Tisch Ø 200cm
- Rollstuhlfläche 130 x 90cm

Fritz-Treutel-Haus  
Bergstraße 20  
65451 Kelsterbach

Bürgersaal

**Bestuhlungsplan 17**  
324 Sitzplätze  
50 Tische à 6 Personen  
6 Tische à 4 Personen


Planersteller




Stadt  
Kelsterbach

Datum 11.07.2023

# BESTUHLUNGSPLAN

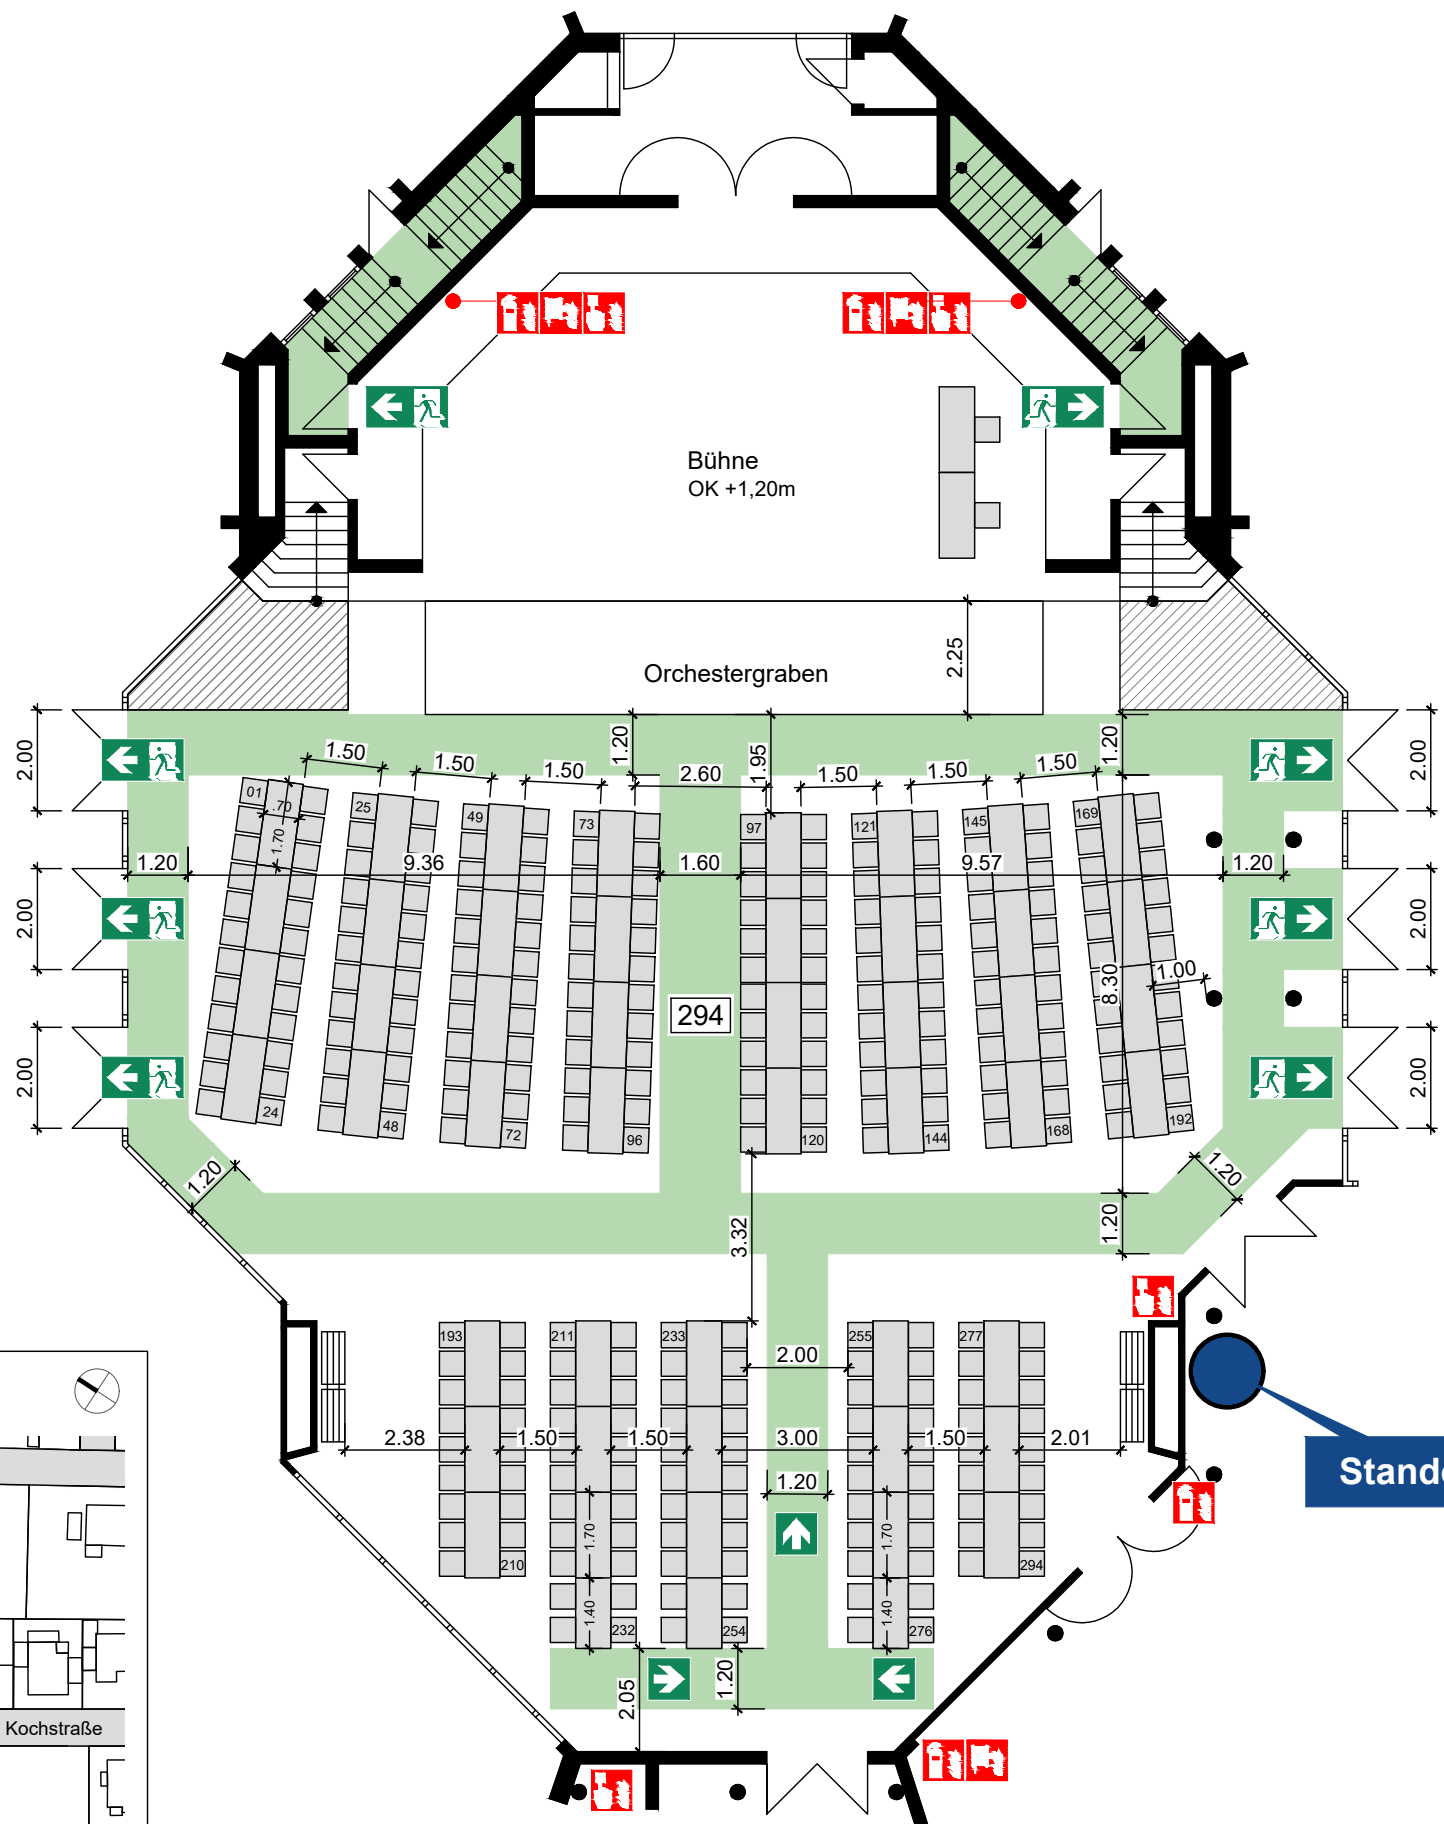

## Übersichtsplan

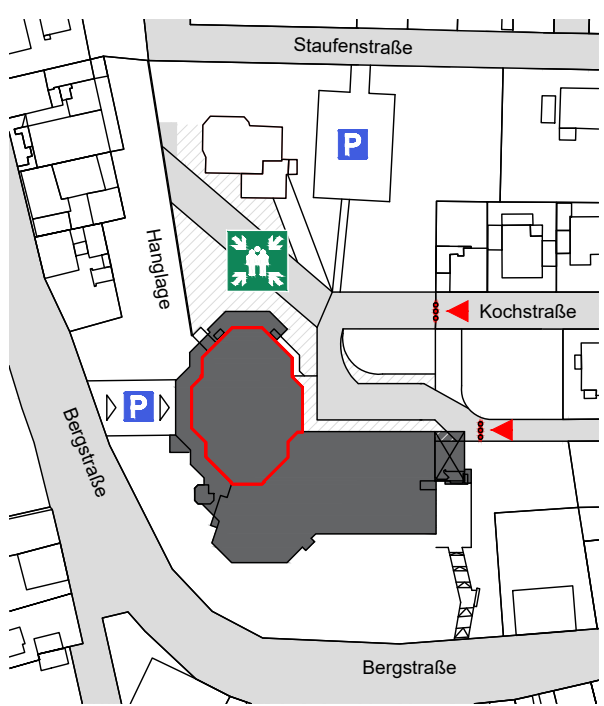

- Standort
- Richtungsangabe
- Rettungsweg
- Notausgang
- freie Nutzfläche
- Sammelstelle

- Stuhl 50 x 50cm
- Tisch 70 x 70cm
- Tisch 70 x 140cm
- Tisch 70 x 170cm
- Stehtisch Ø 70cm
- Tisch Ø 200cm
- Rollstuhlfläche 130 x 90cm

Fritz-Treutel-Haus  
Bergstraße 20  
65451 Kelsterbach

Bürgersaal

**Bestuhlungsplan 18**  
294 Sitzplätze  
47 Tische à 6 Personen  
3 Tische à 4 Personen


Planersteller




Stadt  
Kelsterbach

Datum 11.07.2023

# BESTUHLUNGSPLAN

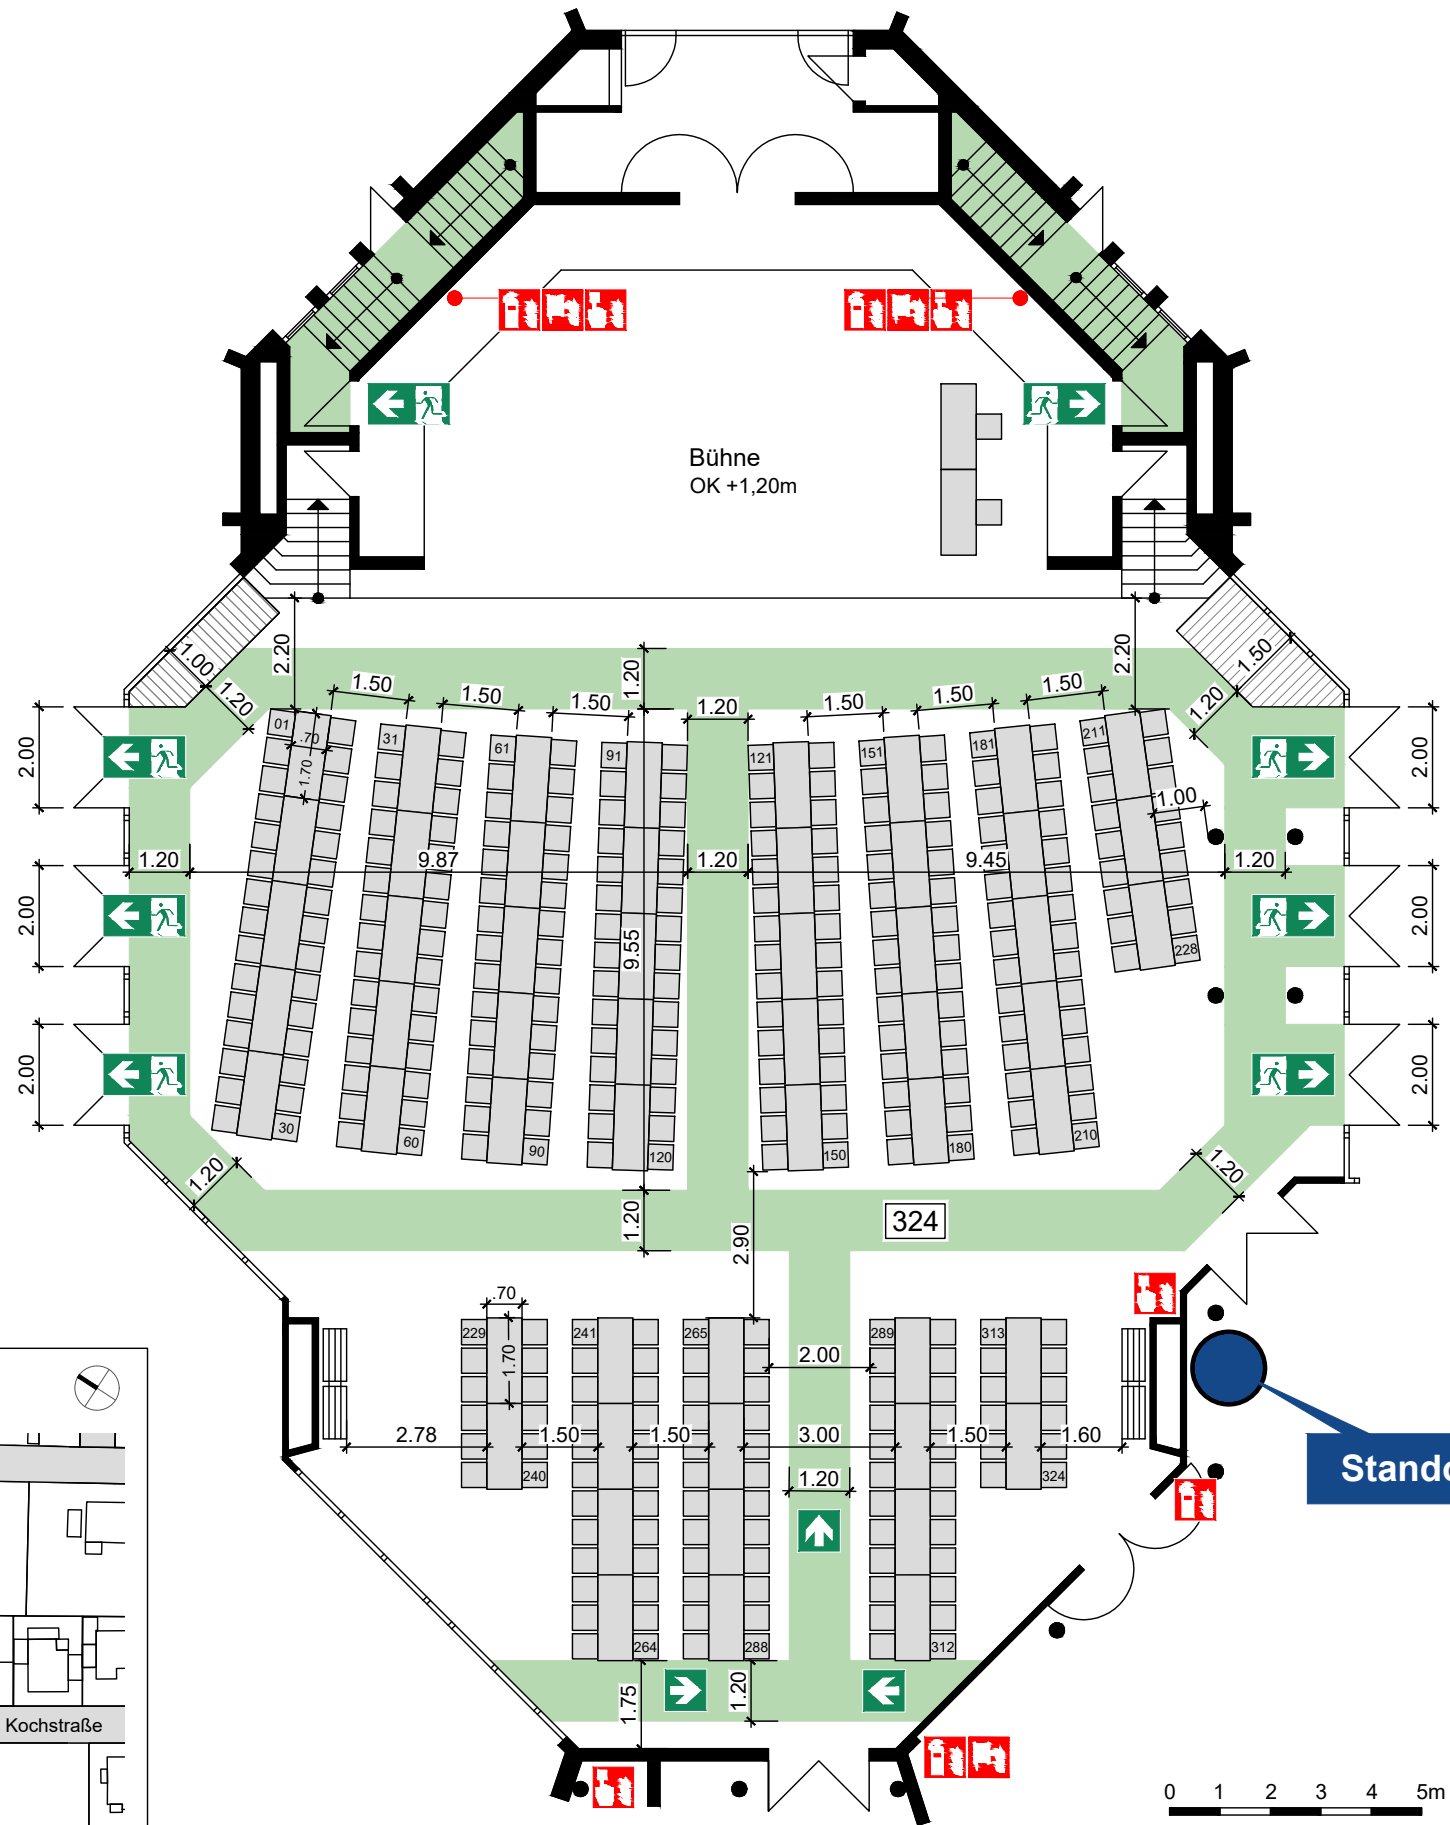

## Übersichtsplan

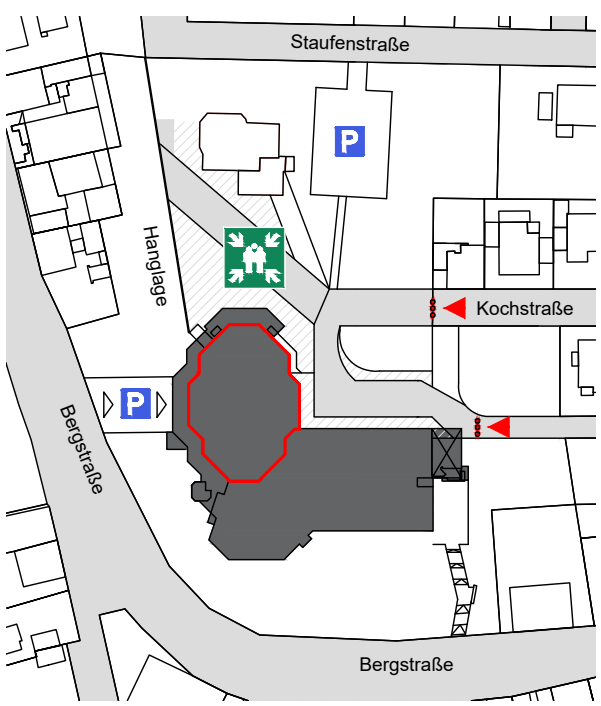

Standort

0 1 2 3 4 5m

- Standort
- Rettungsangabe
- Rettungsweg
- Notausgang
- freie Nutzfläche
- Sammelstelle

- Stuhl 50 x 50cm
- Tisch 70 x 70cm
- Tisch 70 x 140cm
- Tisch 70 x 170cm
- Stehtisch Ø 70cm
- Tisch Ø 200cm
- Rollstuhlfläche 130 x 90cm

Fritz-Treutel-Haus  
Bergstraße 20  
65451 Kelsterbach

Bürgersaal

**Bestuhlungsplan 20**  
324 Sitzplätze  
an Tischen  
54 Tische à 6 Personen


Planersteller




Stadt  
Kelsterbach

Datum 11.07.2023

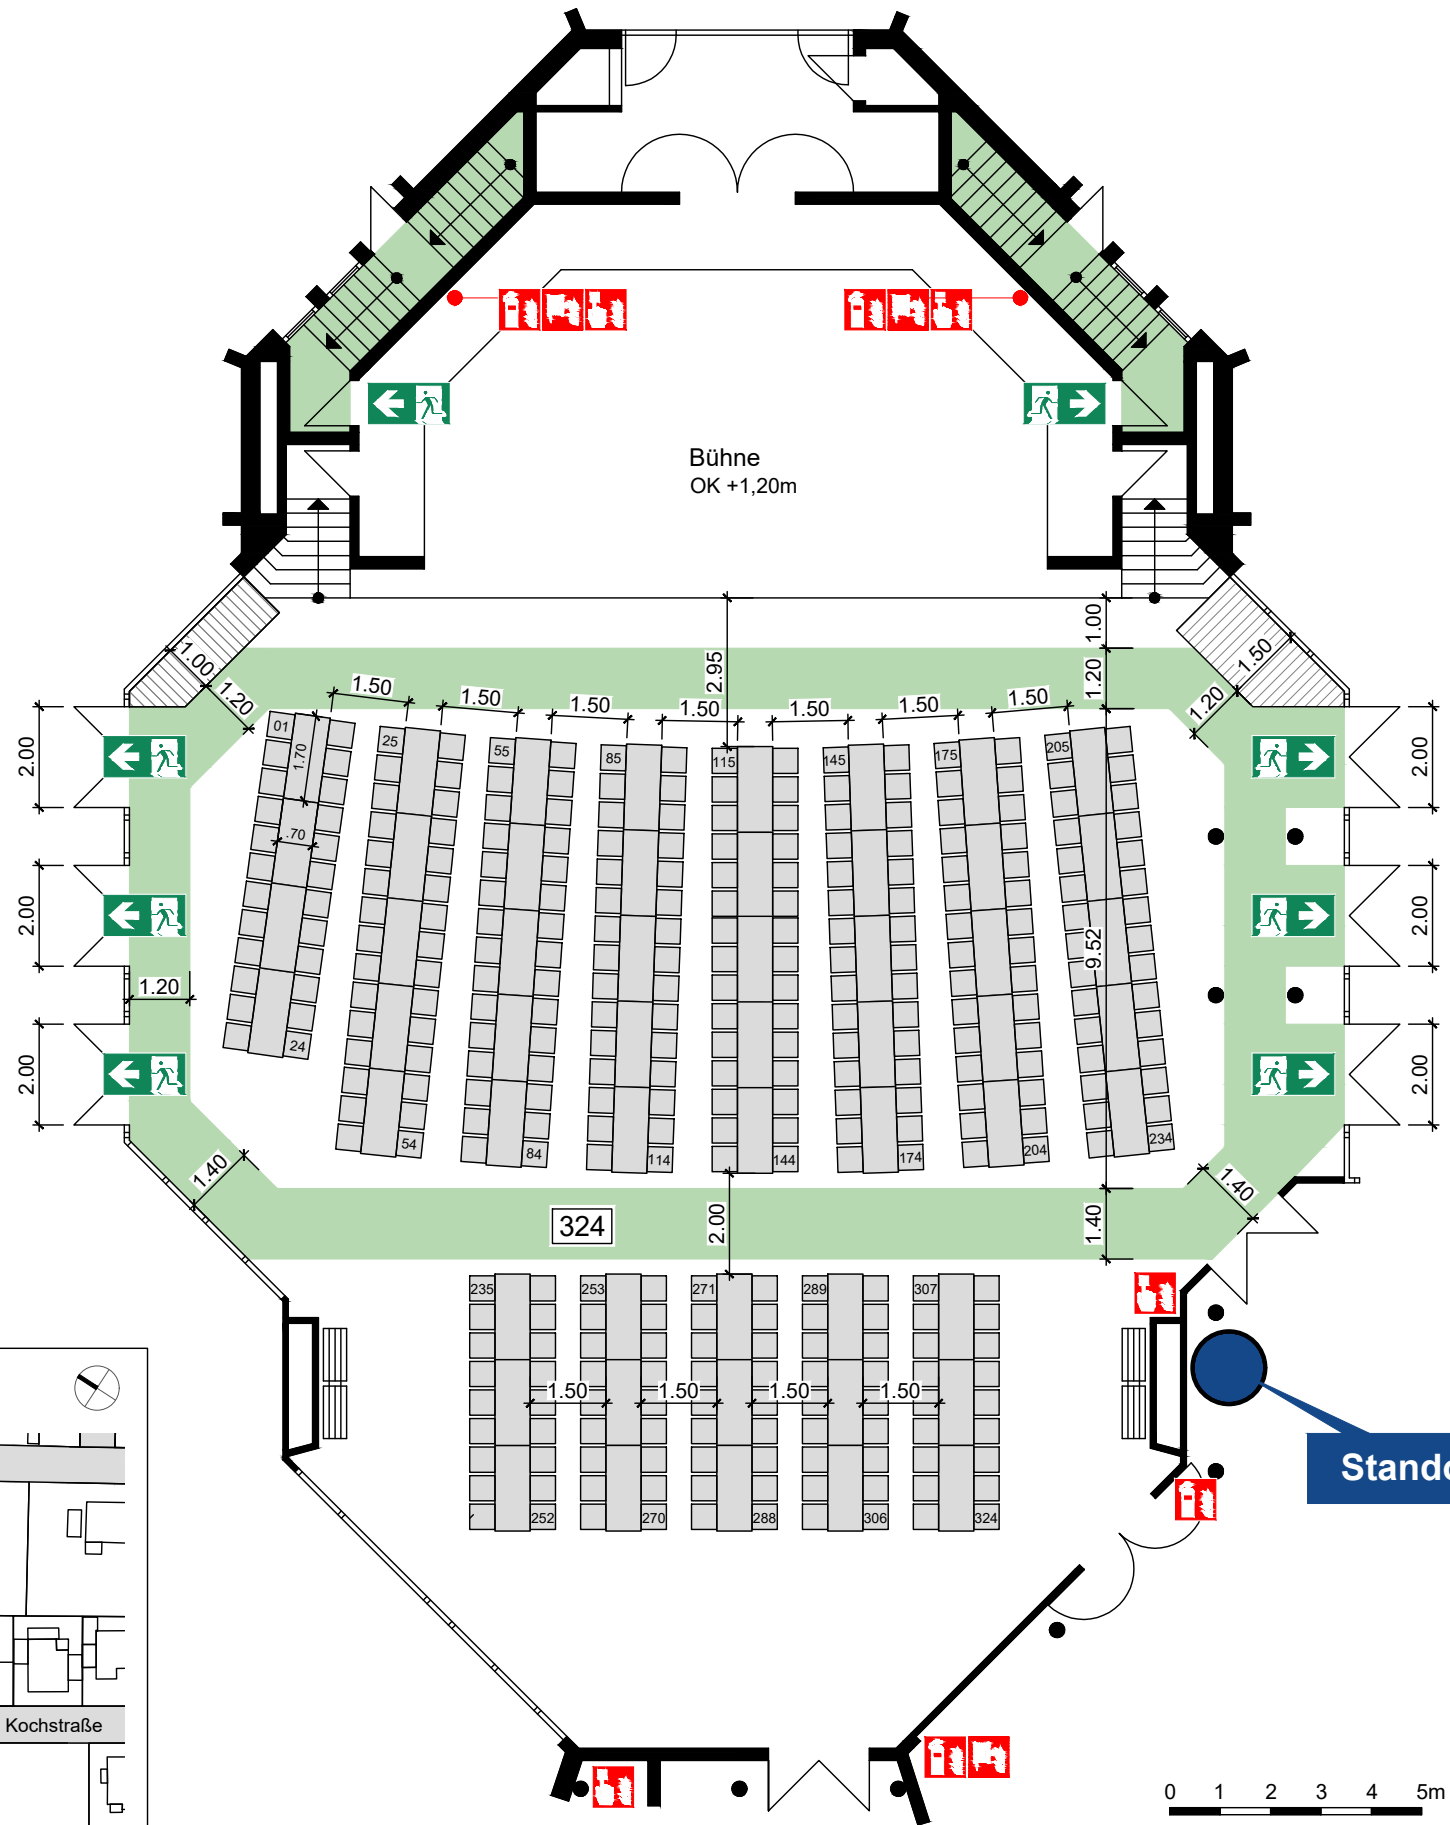



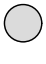
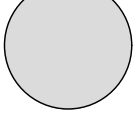

# BESTUHLUNGSPLAN

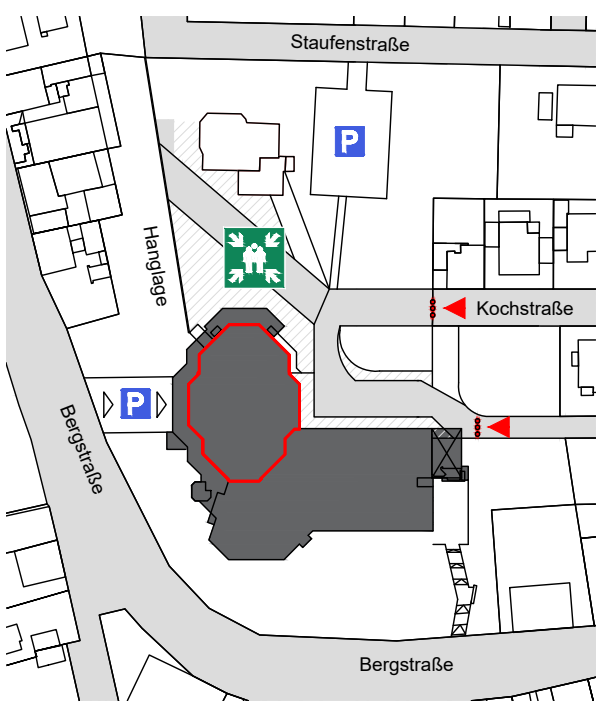

## Übersichtsplan

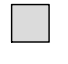

-  Standort
-  Richtungsangabe
-  Rettungsweg
-  Notausgang
-  freie Nutzfläche
-  Sammelstelle

-  Stuhl 50 x 50cm
-  Tisch 70 x 70cm
-  Tisch 70 x 140cm
-  Tisch 70 x 170cm
-  Stehtisch Ø 70cm
-  Tisch Ø 200cm
-  Rollstuhlfläche 130 x 90cm

Fritz-Treutel-Haus  
Bergstraße 20  
65451 Kelsterbach

Bürgersaal

**Bestuhlungsplan 21**  
324 Sitzplätze  
an Tischen  
54 Tische à 6 Personen


Planersteller




Stadt  
Kelsterbach

Datum 11.07.2023

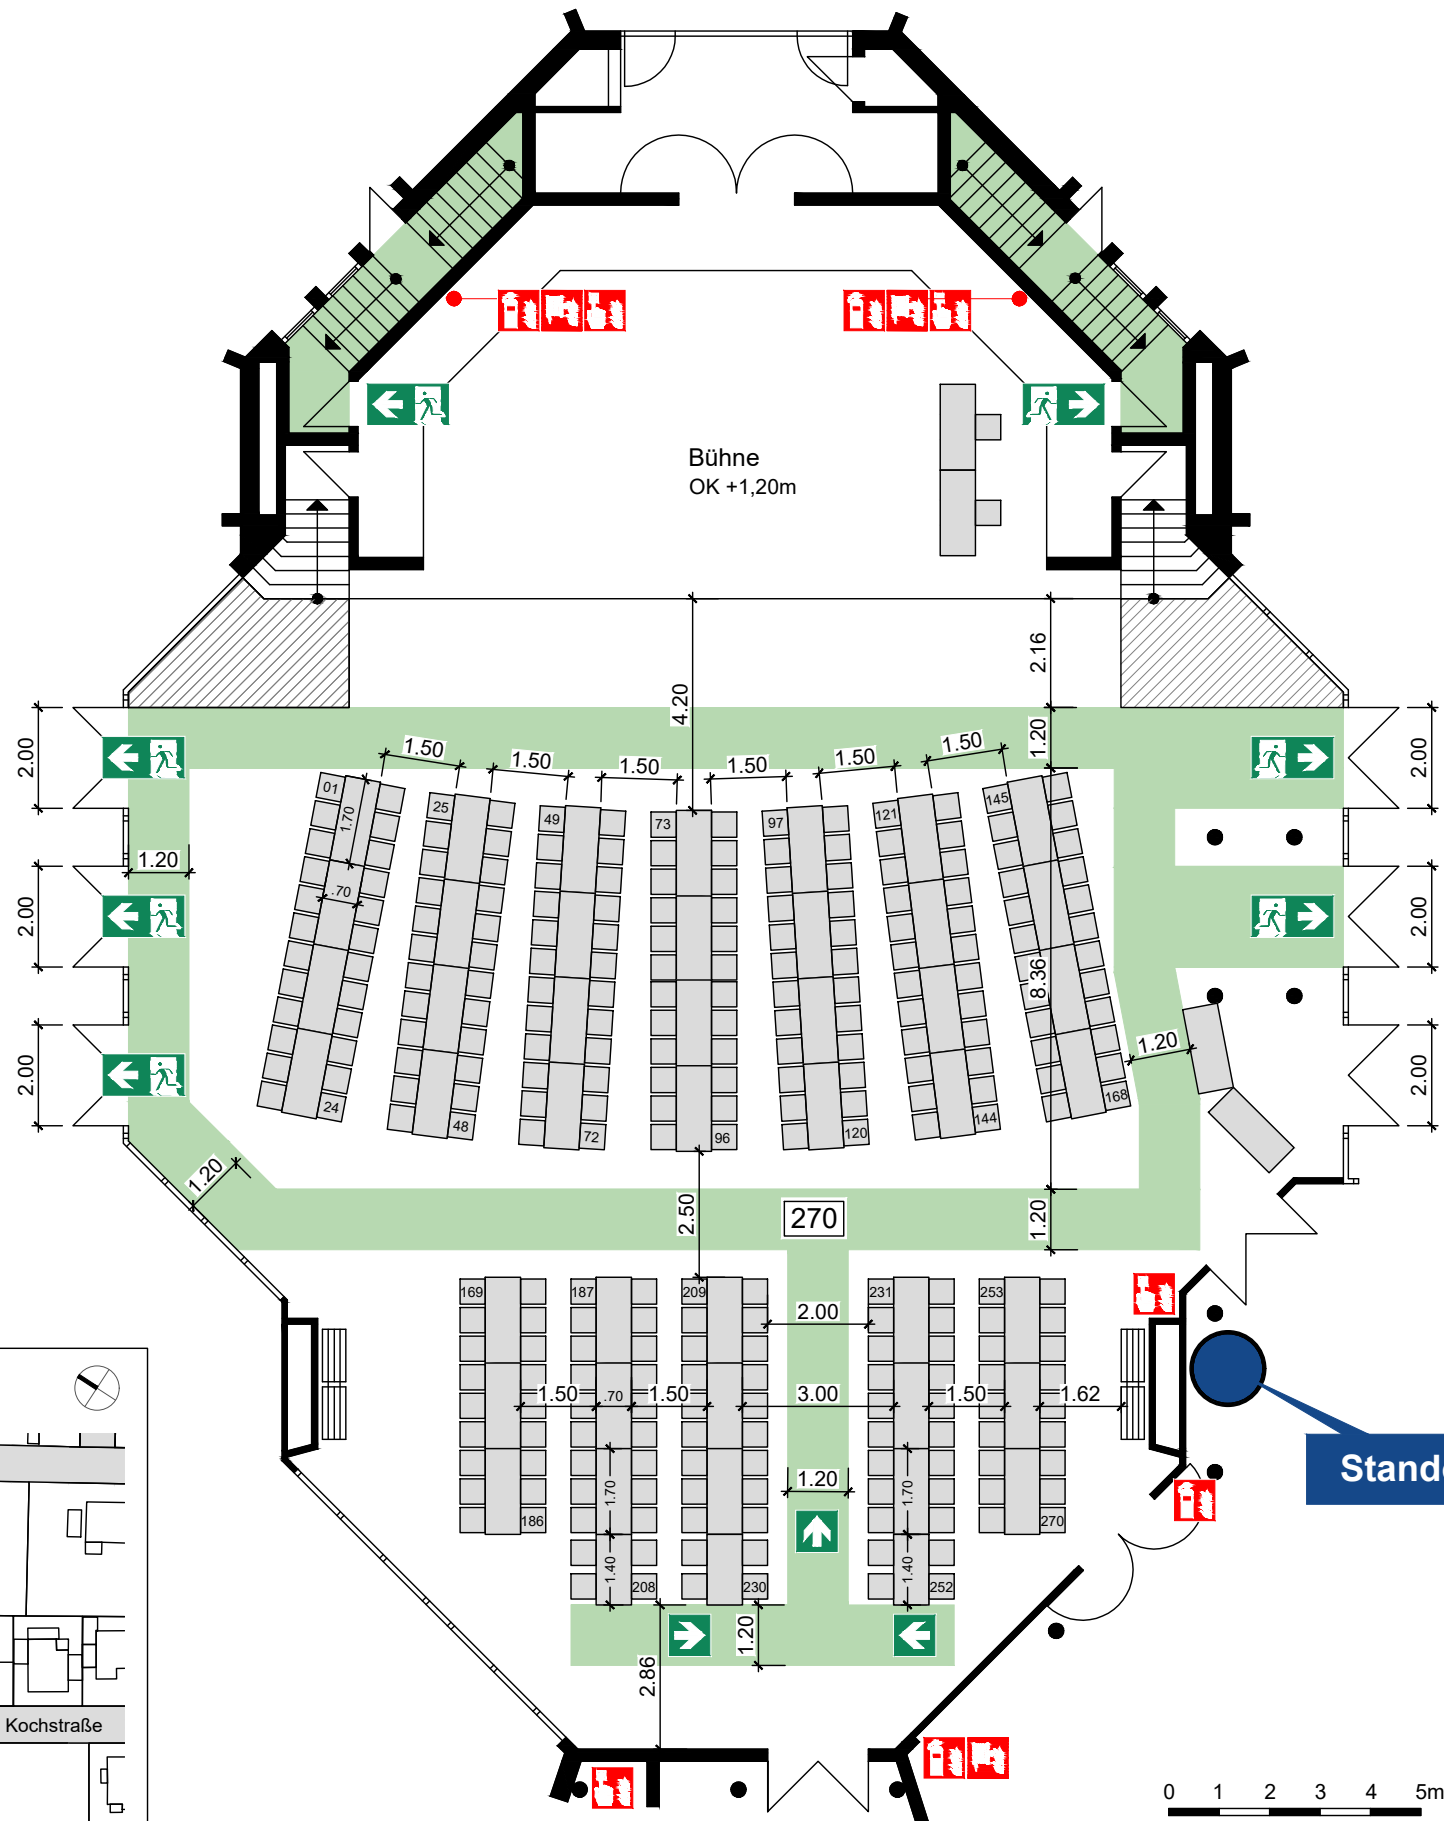



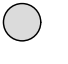
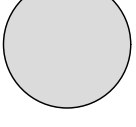

# BESTUHLUNGSPLAN

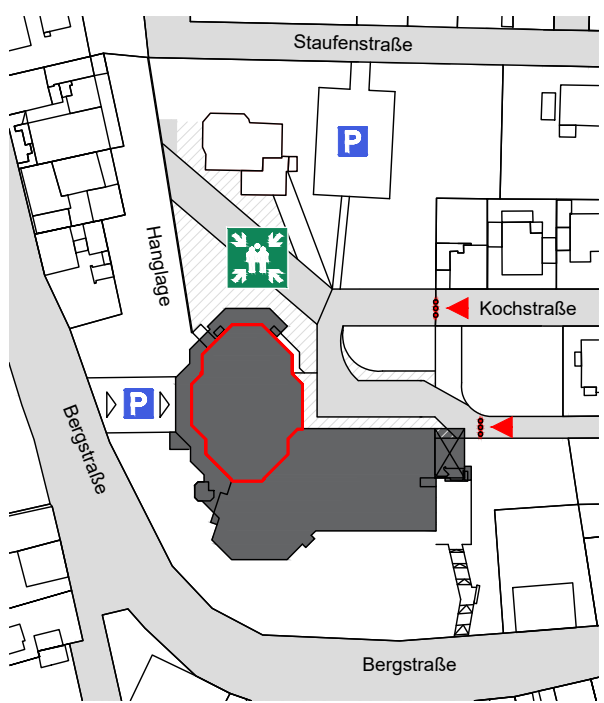

## Übersichtsplan



-  Standort
-  Richtungsangabe
-  Rettungsweg
-  Notausgang
-  freie Nutzfläche
-  Sammelstelle

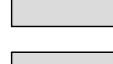-  Stuhl 50 x 50cm
-  Tisch 70 x 70cm
-  Tisch 70 x 140cm
-  Tisch 70 x 170cm
-  Stehtisch Ø 70cm
-  Tisch Ø 200cm
-  Rollstuhlfläche 130 x 90cm

Fritz-Treutel-Haus  
Bergstraße 20  
65451 Kelsterbach

Bürgersaal

**Bestuhlungsplan 22**  
270 Sitzplätze  
43 Tische à 6 Personen  
3 Tische à 4 Personen


Planersteller




Stadt  
Kelsterbach

Datum 11.07.2023

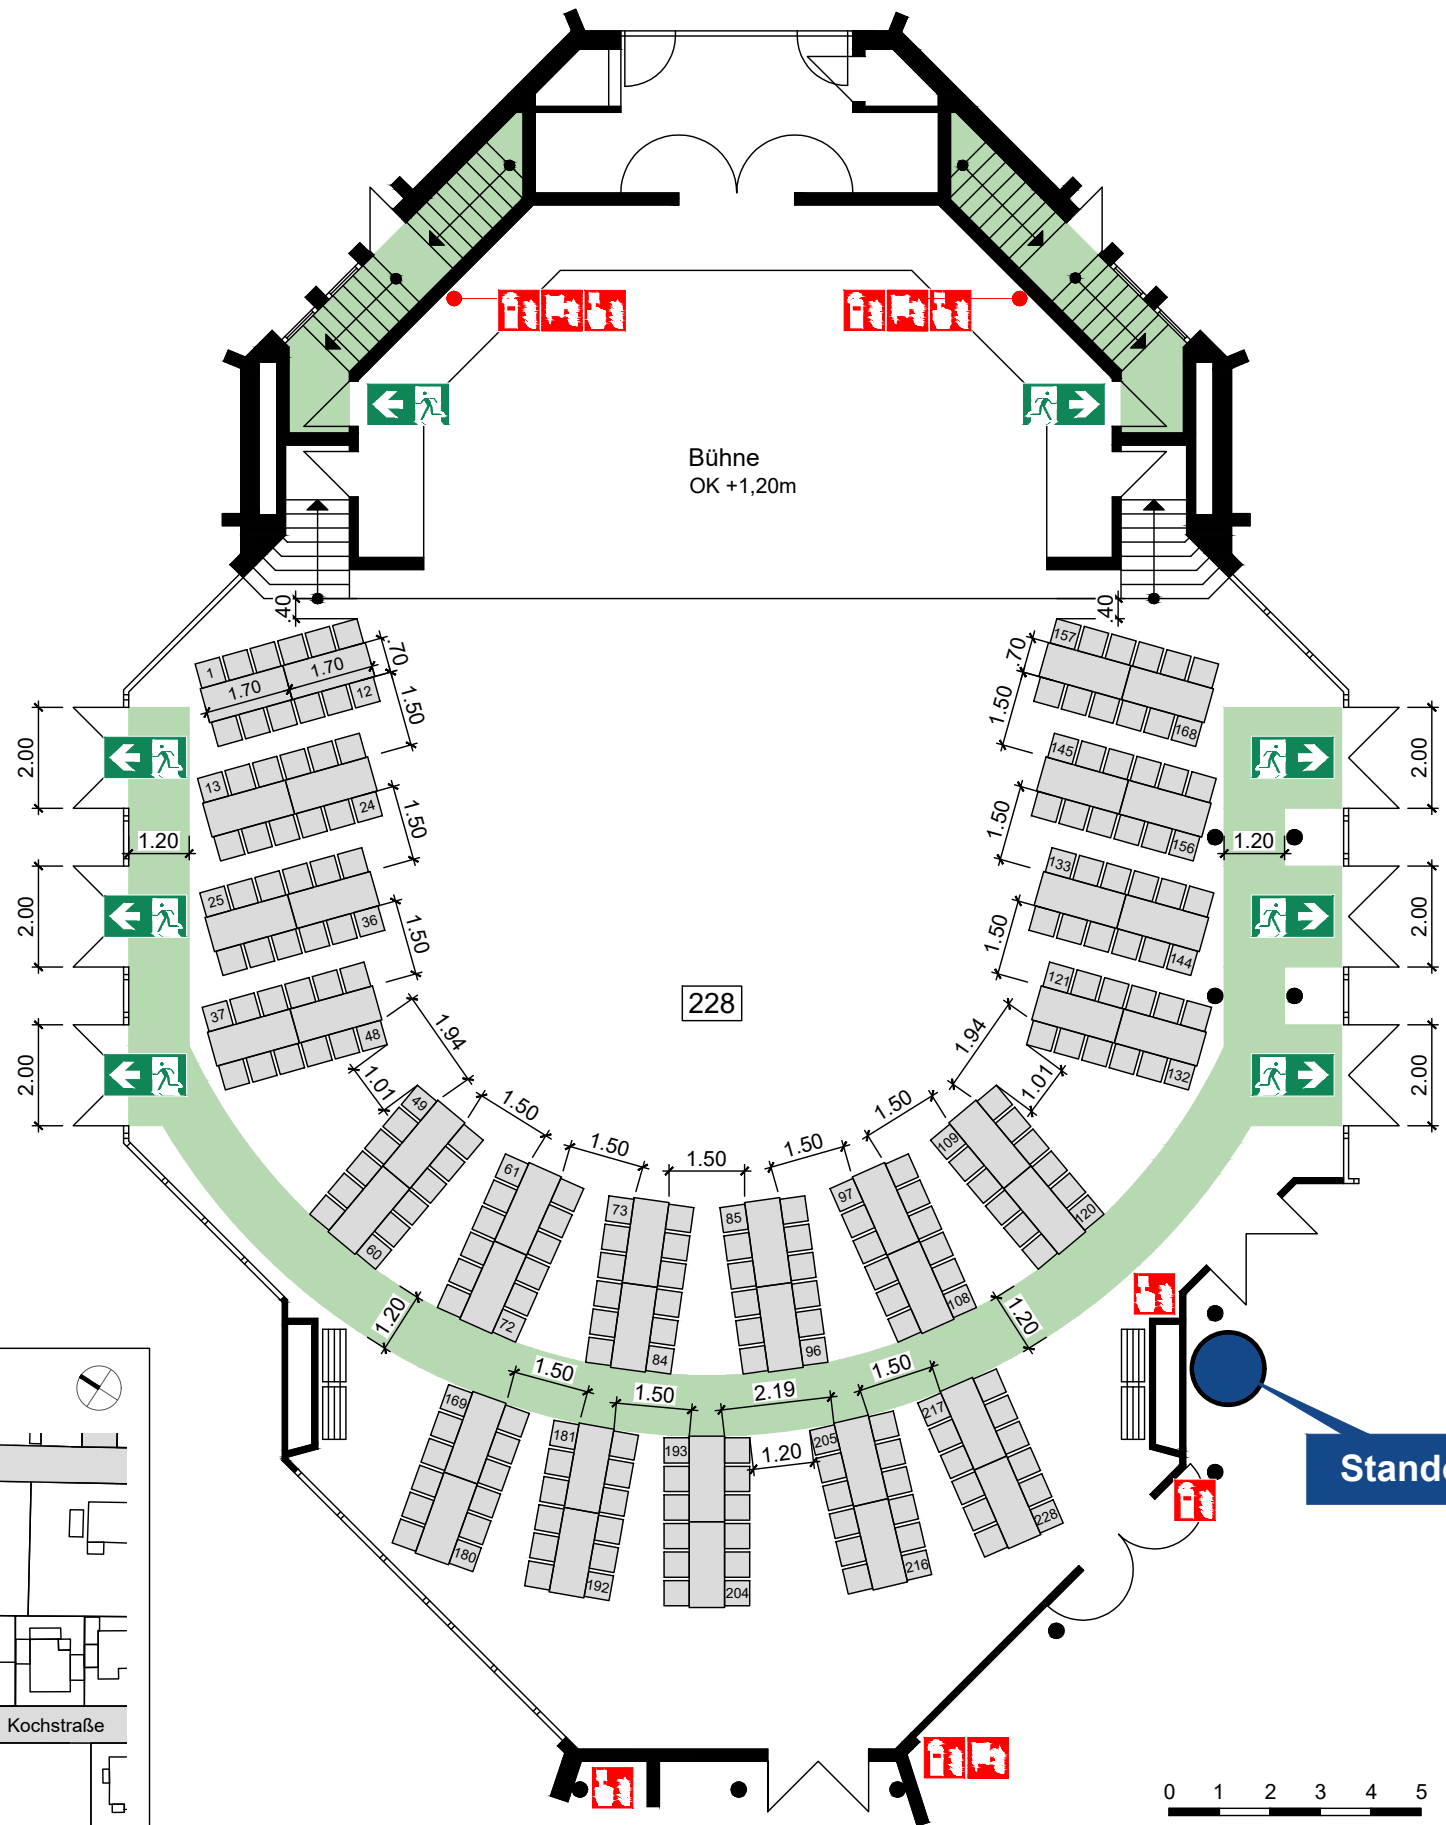



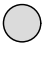
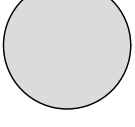

# BESTUHLUNGSPLAN

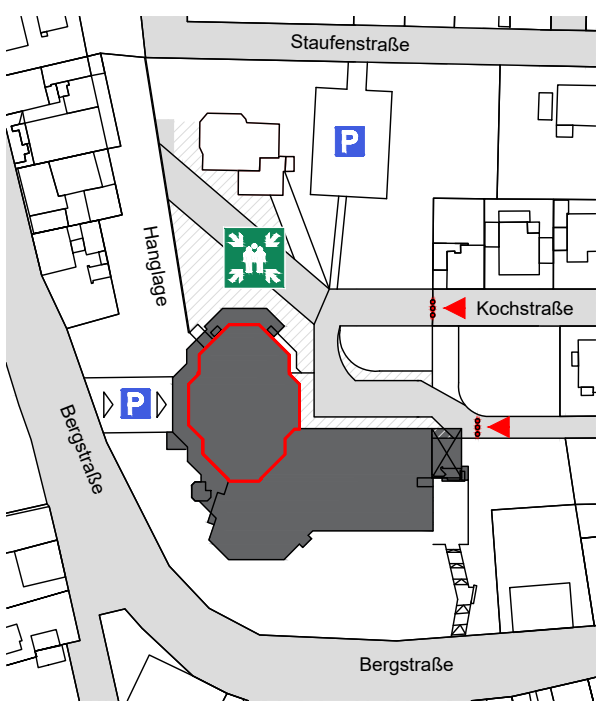

## Übersichtsplan

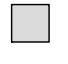

-  Standort
-  Richtungsangabe
-  Rettungsweg
-  Notausgang
-  freie Nutzfläche
-  Sammelstelle

-  Stuhl 50 x 50cm
-  Tisch 70 x 70cm
-  Tisch 70 x 140cm
-  Tisch 70 x 170cm
-  Stehtisch Ø 70cm
-  Tisch Ø 200cm
-  Rollstuhlfläche 130 x 90cm

Fritz-Treutel-Haus  
Bergstraße 20  
65451 Kelsterbach

Bürgersaal

**Bestuhlungsplan 23**  
228 Sitzplätze  
an Tischen  
38 Tische à 6 Personen


Planersteller




Stadt  
Kelsterbach

Datum 11.07.2023

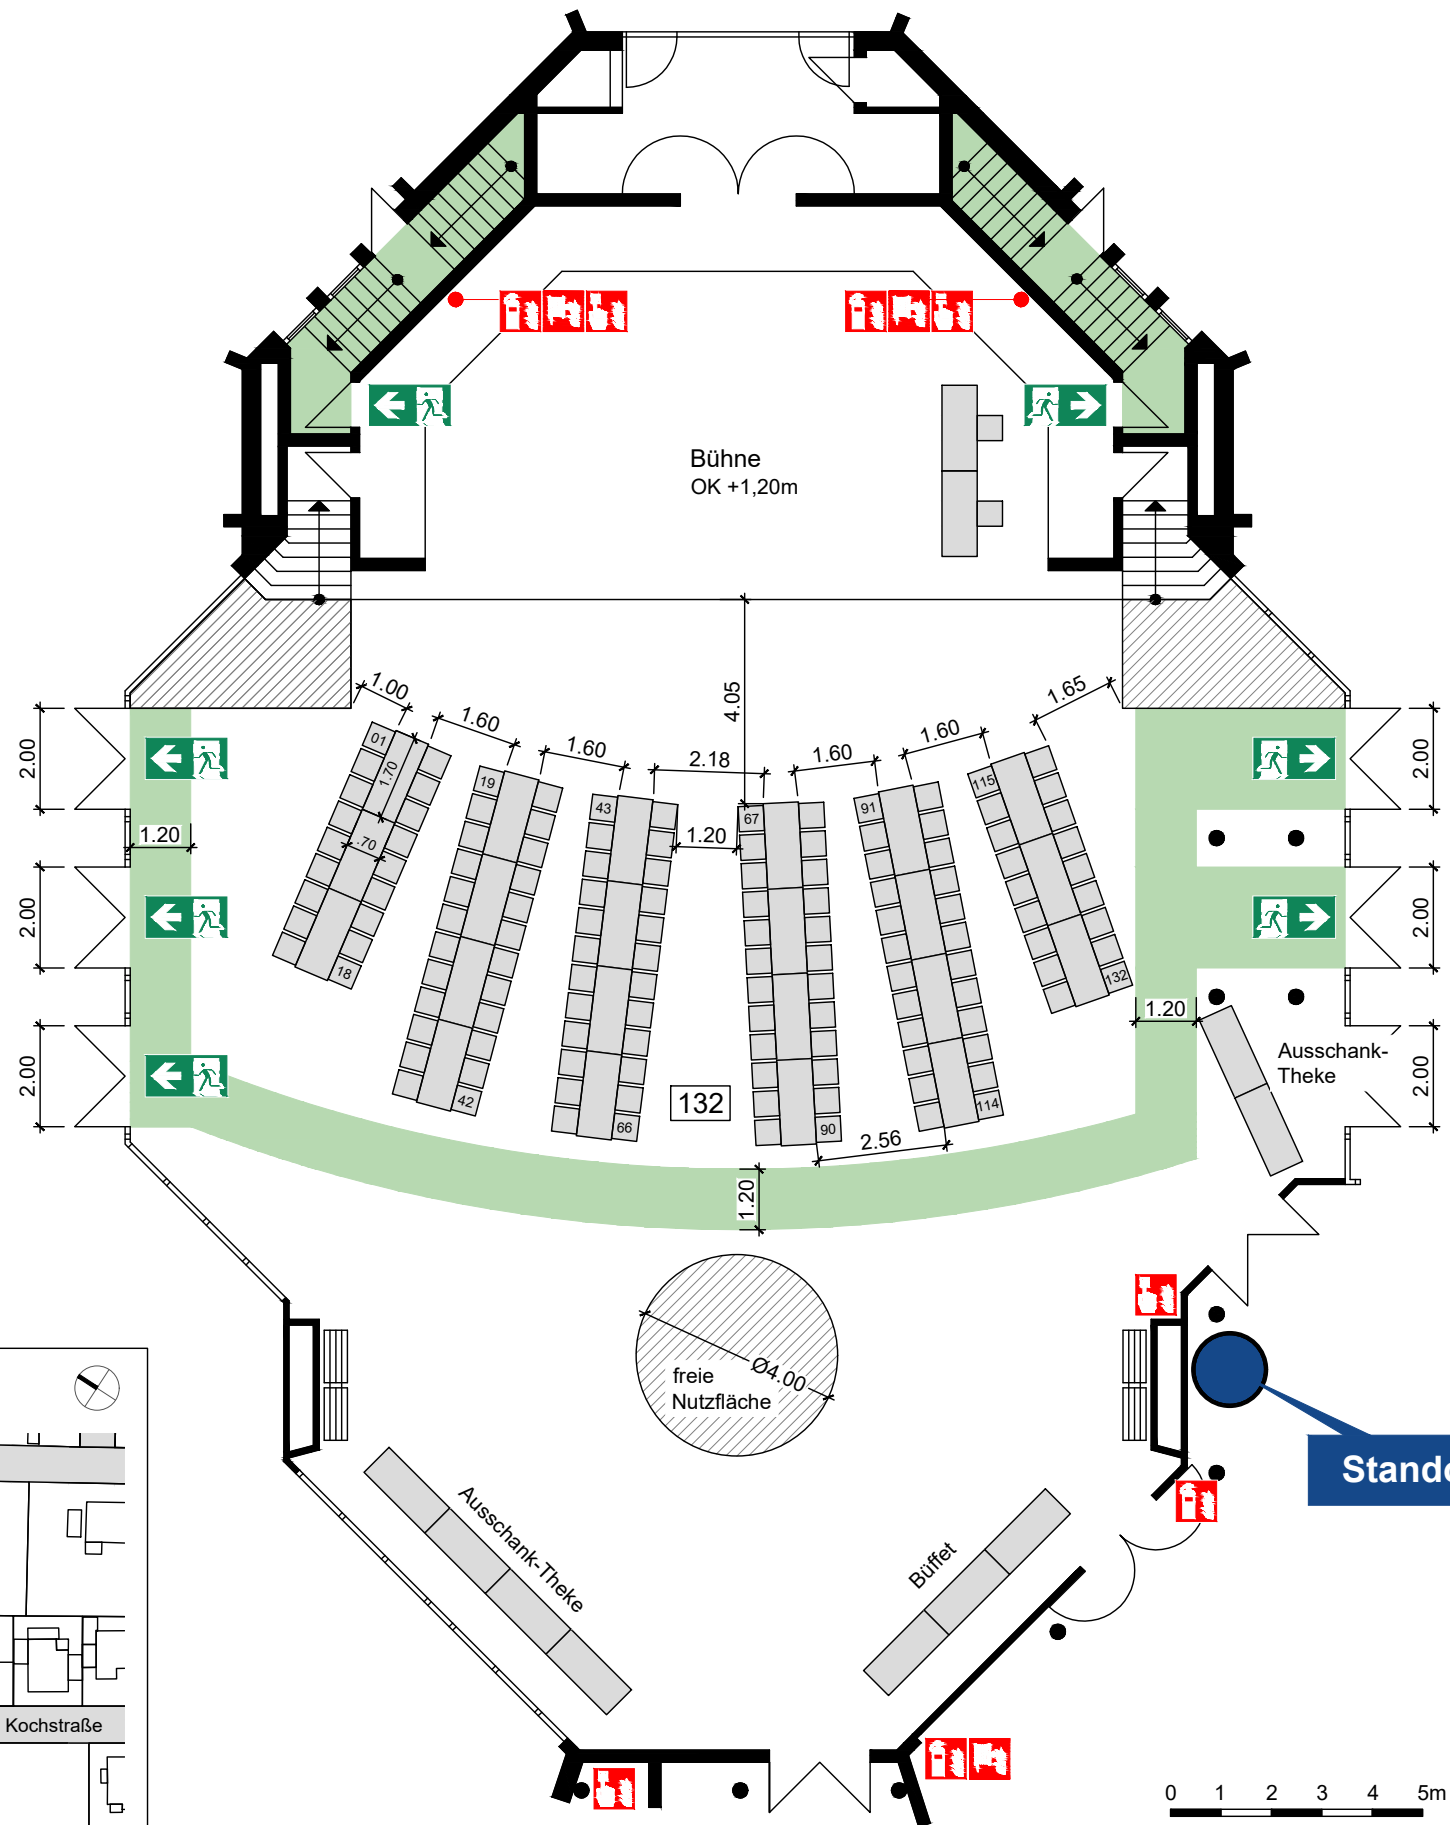



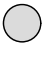
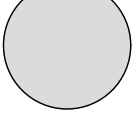

# BESTUHLUNGSPLAN

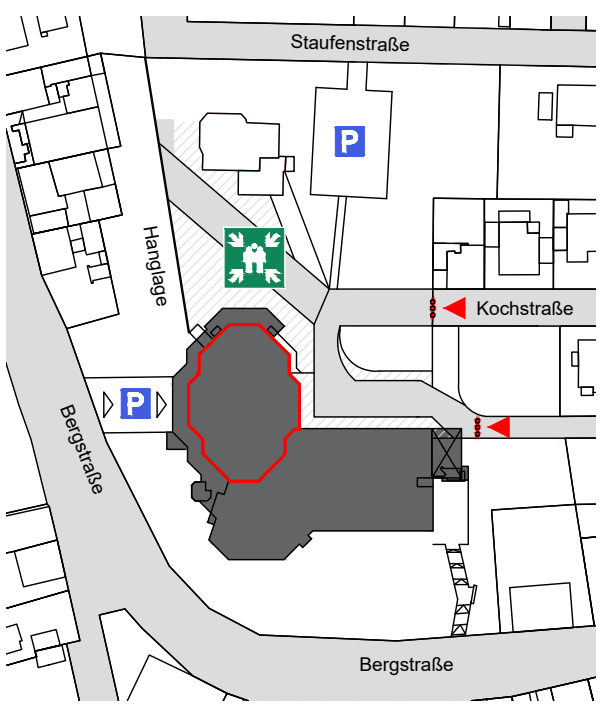

## Übersichtsplan

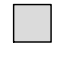

-  Standort
-  Richtungsangabe
-  Rettungsweg
-  Notausgang
-  freie Nutzfläche
-  Sammelstelle

-  Stuhl 50 x 50cm
-  Tisch 70 x 70cm
-  Tisch 70 x 140cm
-  Tisch 70 x 170cm
-  Stehtisch Ø 70cm
-  Tisch Ø 200cm
-  Rollstuhlfläche 130 x 90cm

Fritz-Treutel-Haus  
Bergstraße 20  
65451 Kelsterbach

Bürgersaal

**Bestuhlungsplan 24**  
132 Sitzplätze  
an Tischen  
22 Tische à 6 Personen


Planersteller




Stadt  
Kelsterbach

Datum 11.07.2023

# BESTUHLUNGSPLAN

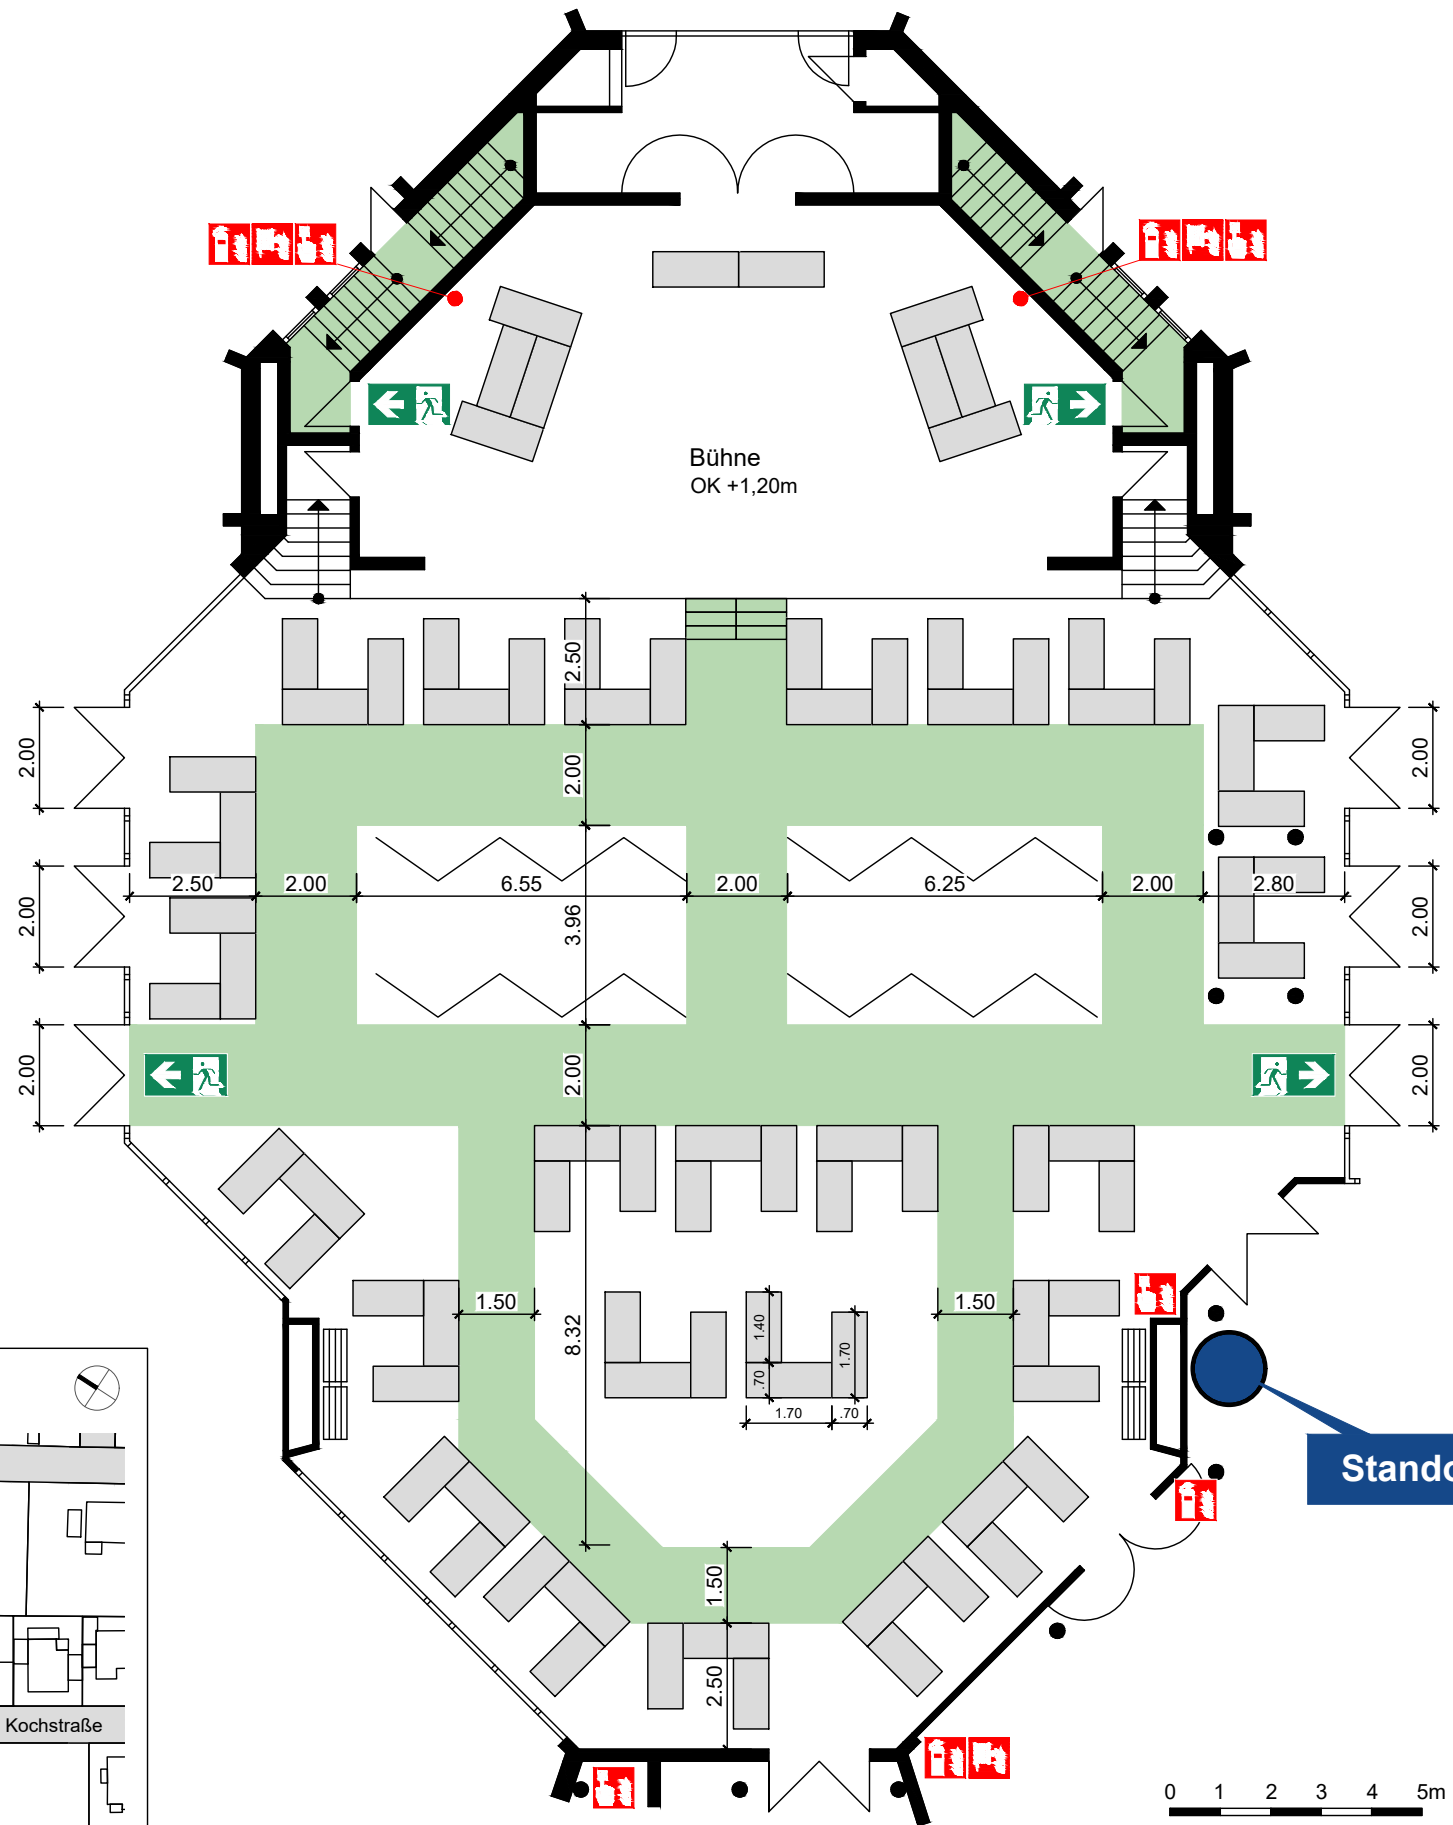

## Übersichtsplan

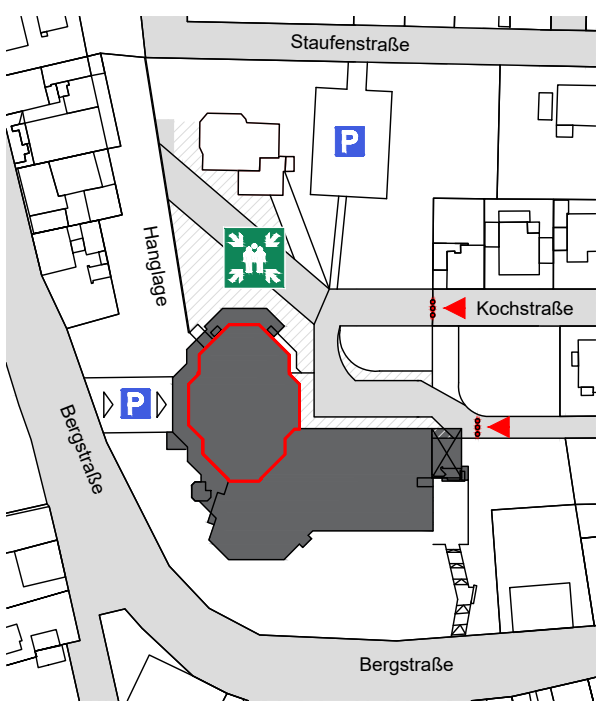

- Standort
- Richtungsangabe
- Rettungsweg
- Notausgang
- freie Nutzfläche
- Sammelstelle

- Stuhl 50 x 50cm
- Tisch 70 x 70cm
- Tisch 70 x 140cm
- Tisch 70 x 170cm
- Stehtisch Ø 70cm
- Tisch Ø 200cm
- Rollstuhlfläche 130 x 90cm

Fritz-Treutel-Haus  
Bergstraße 20  
65451 Kelsterbach

Bürgersaal

**Bestuhlungsplan 25**  
Ausstellung  
549m<sup>2</sup> Grundfläche  
= 549 Besucher

Planersteller




Stadt  
Kelsterbach


Datum 11.07.2023



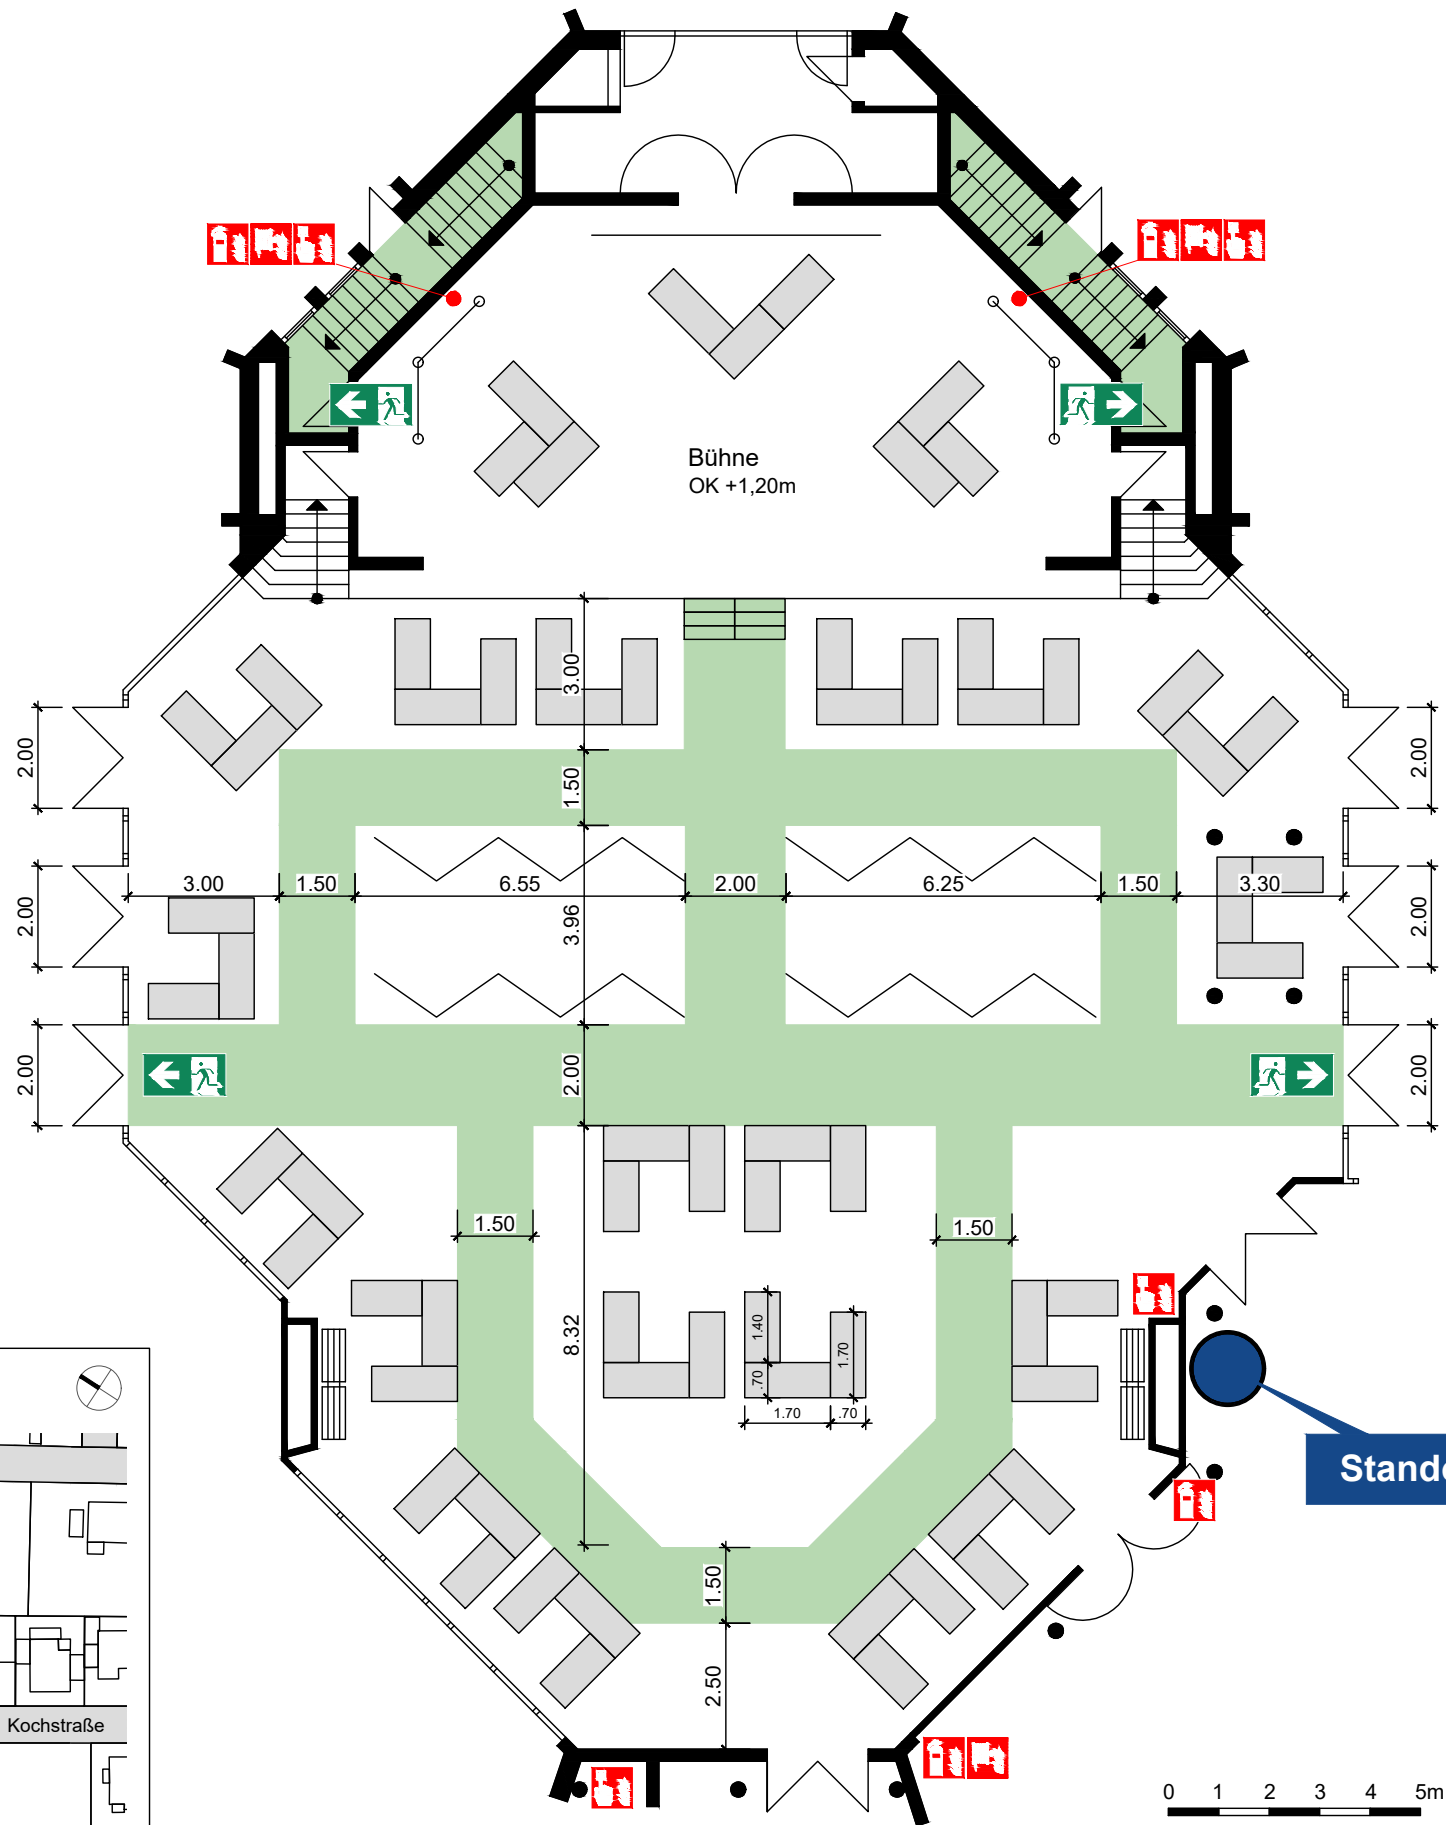






# BESTUHLUNGSPLAN

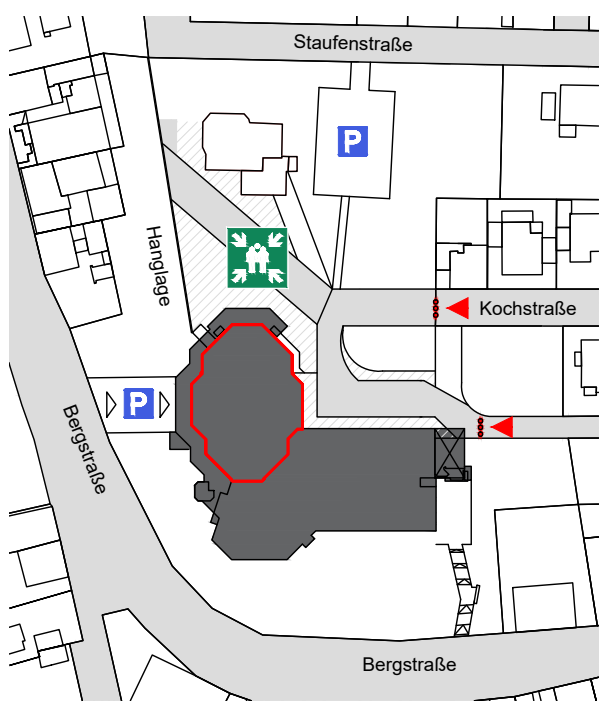

## Übersichtsplan

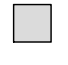

-  Standort
-  Richtungsangabe
-  Rettungsweg
-  Notausgang
-  freie Nutzfläche
-  Sammelstelle

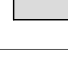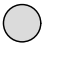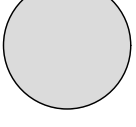-  Stuhl 50 x 50cm
-  Tisch 70 x 70cm
-  Tisch 70 x 140cm
-  Tisch 70 x 170cm
-  Stehtisch Ø 70cm
-  Tisch Ø 200cm
-  Rollstuhlfläche 130 x 90cm

Fritz-Treutel-Haus  
Bergstraße 20  
65451 Kelsterbach

Bürgersaal

**Bestuhlungsplan 26**  
Ausstellung  
549m<sup>2</sup> Grundfläche  
= 549 Besucher


Planersteller




Stadt  
Kelsterbach

Datum 11.07.2023

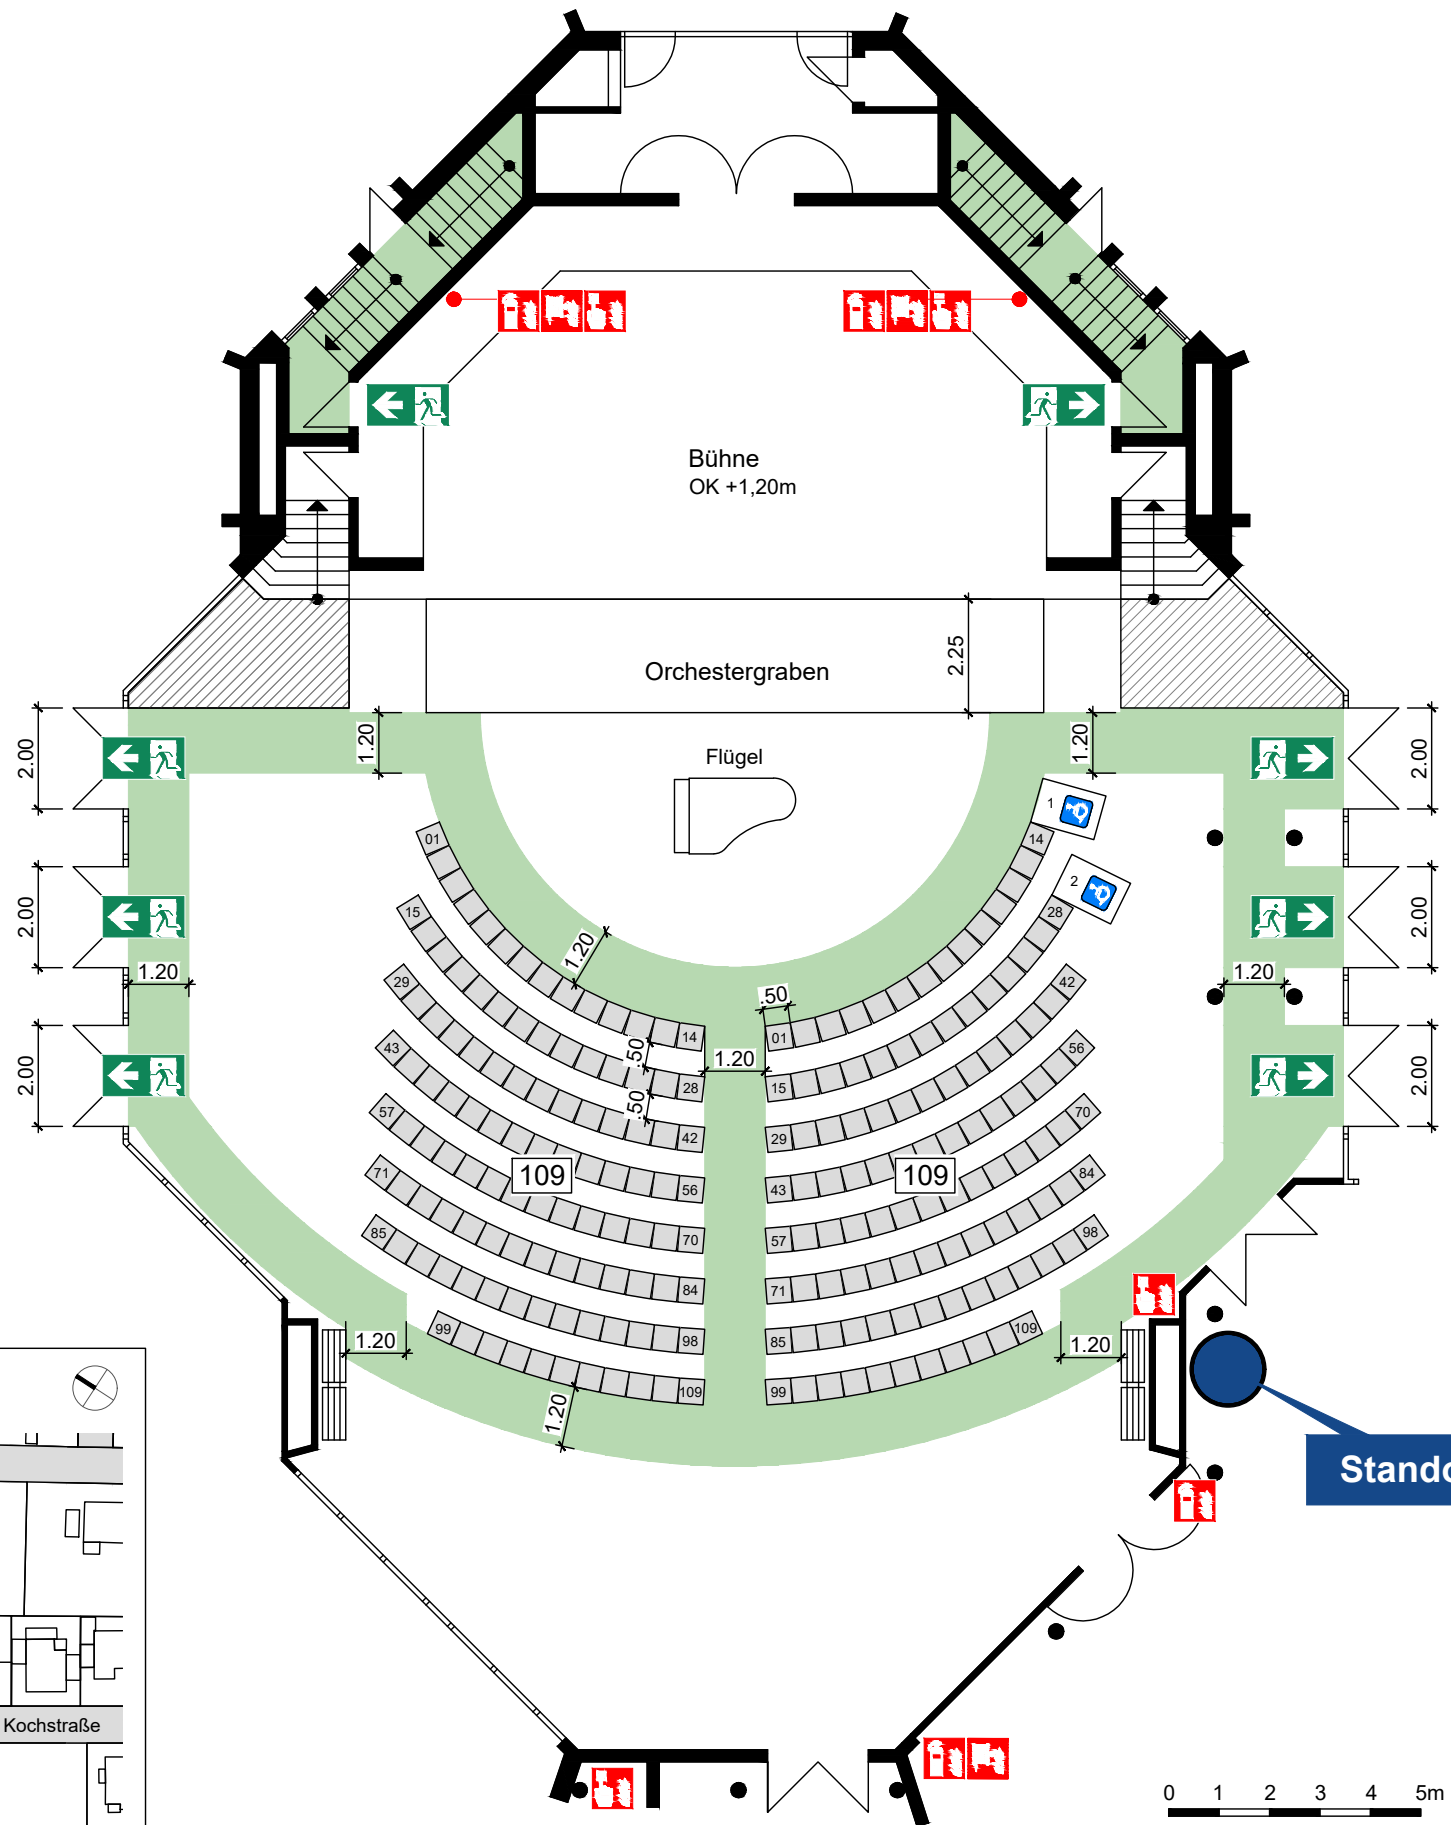






# BESTUHLUNGSPLAN

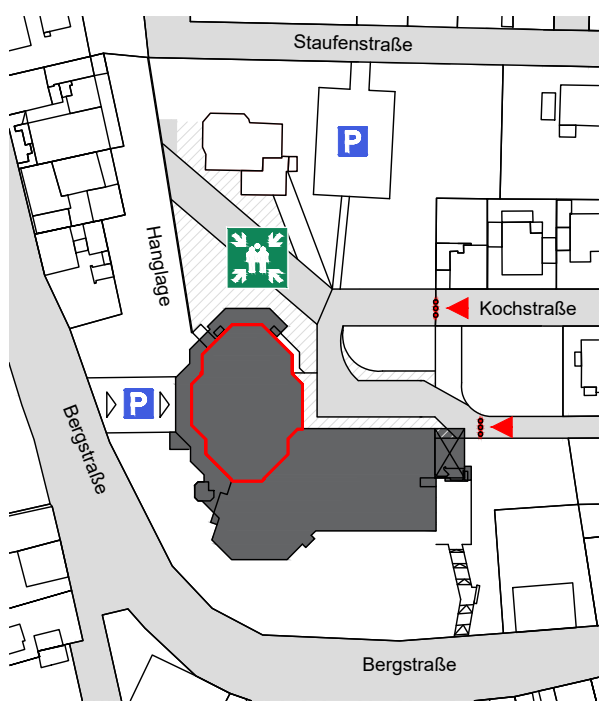

## Übersichtsplan

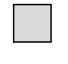

-  Standort
-  Richtungsangabe
-  Rettungsweg
-  Notausgang
-  freie Nutzfläche
-  Sammelstelle

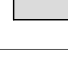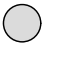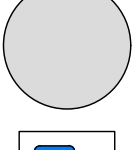-  Stuhl 50 x 50cm
-  Tisch 70 x 70cm
-  Tisch 70 x 140cm
-  Tisch 70 x 170cm
-  Stehtisch Ø 70cm
-  Tisch Ø 200cm
-  Rollstuhlfläche 130 x 90cm

Fritz-Treutel-Haus  
Bergstraße 20  
65451 Kelsterbach

Bürgersaal

**Bestuhlungsplan 27**  
220 Besucherplätze  
218 Sitzplätze in Reihen  
2 Plätze f. Rollstuhlbenutzer


Planersteller




Stadt  
Kelsterbach

Datum 11.07.2023

# BESTUHLUNGSPLAN

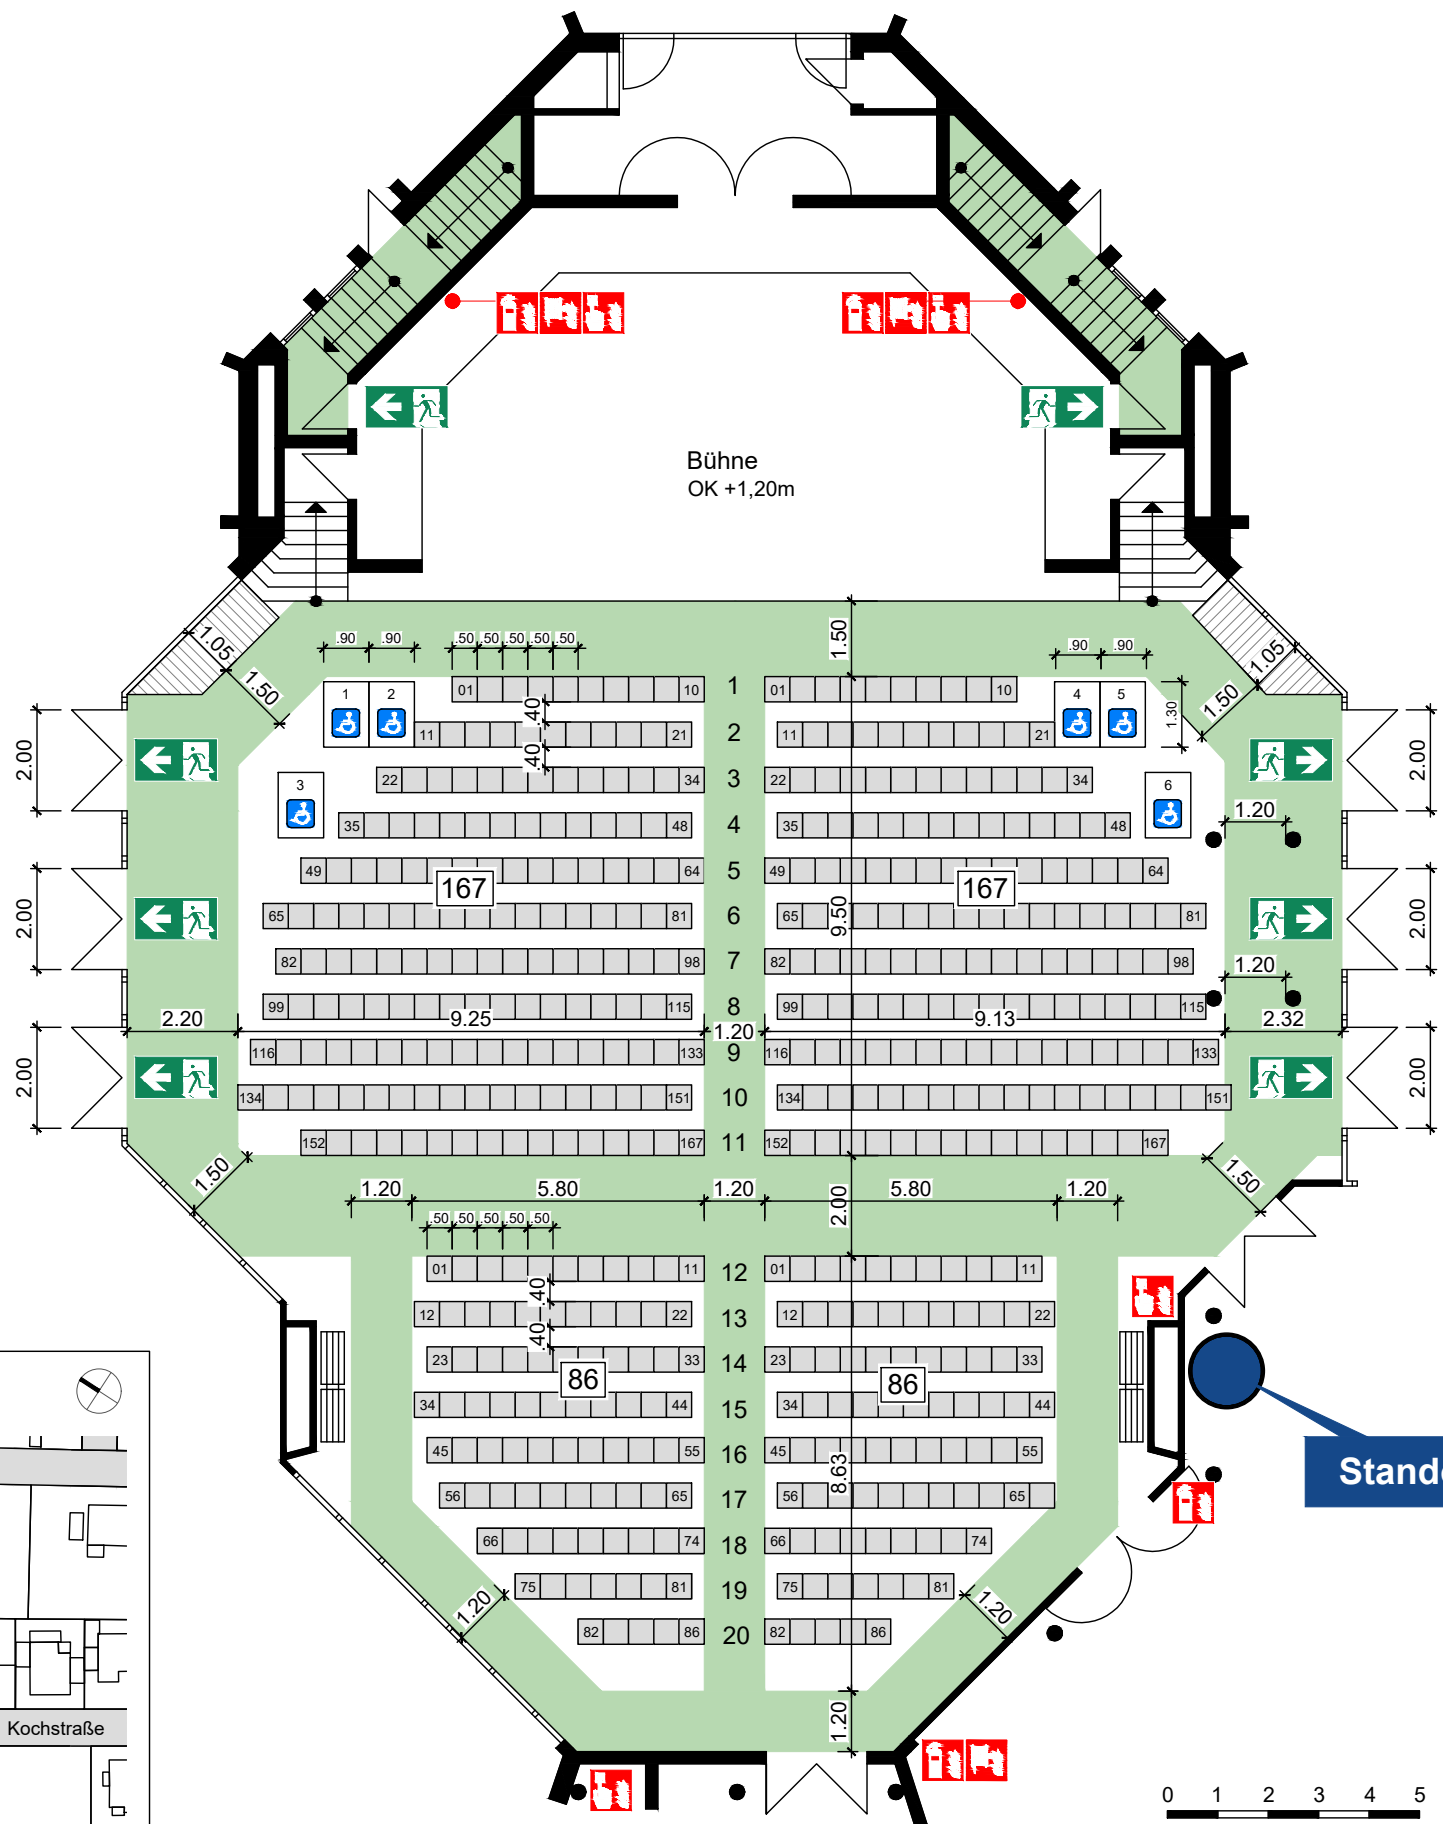

## Übersichtsplan

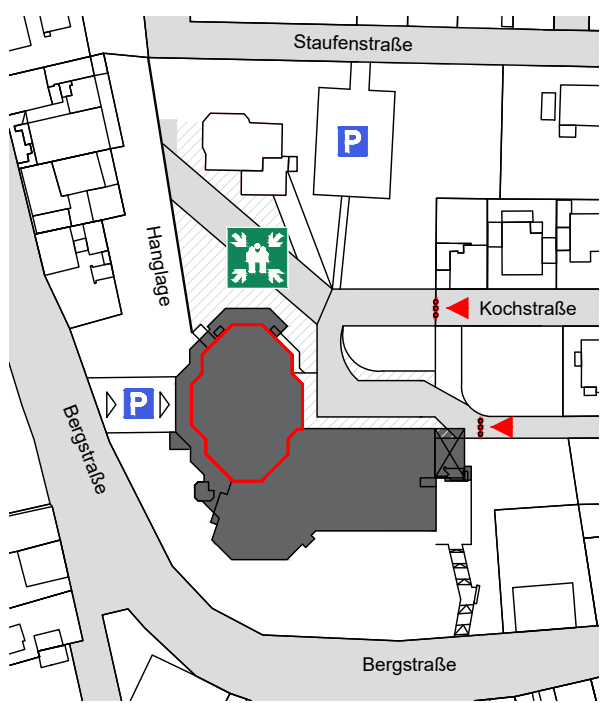

- Standort
- Richtungsangabe
- Rettungsweg
- Notausgang
- freie Nutzfläche
- Sammelstelle

- Stuhl 50 x 50cm
- Tisch 70 x 70cm
- Tisch 70 x 140cm
- Tisch 70 x 170cm
- Stehtisch Ø 70cm
- Tisch Ø 200cm
- Rollstuhlfläche 130 x 90cm

Fritz-Treutel-Haus  
Bergstraße 20  
65451 Kelsterbach

Bürgersaal

**Bestuhlungsplan 28**  
512 Besucherplätze  
506 Sitzplätze in Reihen  
6 Plätze f. Rollstuhlbenutzer

Planersteller




Stadt  
Kelsterbach

Datum 11.07.2023








# BESTUHLUNGSPLAN

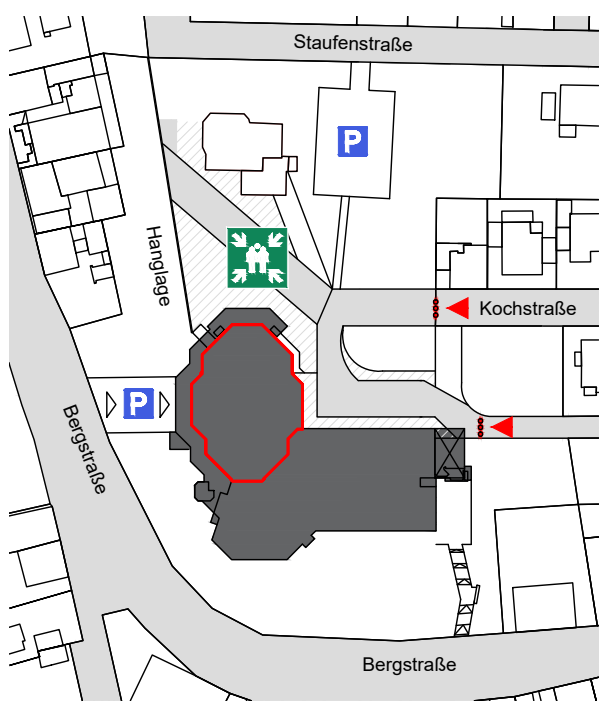

## Übersichtsplan

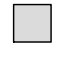

-  Standort
-  Richtungsangabe
-  Rettungsweg
-  Notausgang
-  freie Nutzfläche
-  Sammelstelle

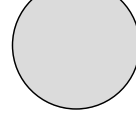-  Stuhl 50 x 50cm
-  Tisch 70 x 70cm
-  Tisch 70 x 140cm
-  Tisch 70 x 170cm
-  Stehtisch Ø 70cm
-  Tisch Ø 200cm
-  Rollstuhlfläche 130 x 90cm

Fritz-Treutel-Haus  
Bergstraße 20  
65451 Kelsterbach

Bürgersaal

**Bestuhlungsplan 29**  
279 Besucherplätze  
276 Sitzplätze in Reihen  
3 Plätze f. Rollstuhlbenutzer


Planersteller




Stadt  
Kelsterbach

Datum 11.07.2023

# BESTUHLUNGSPLAN

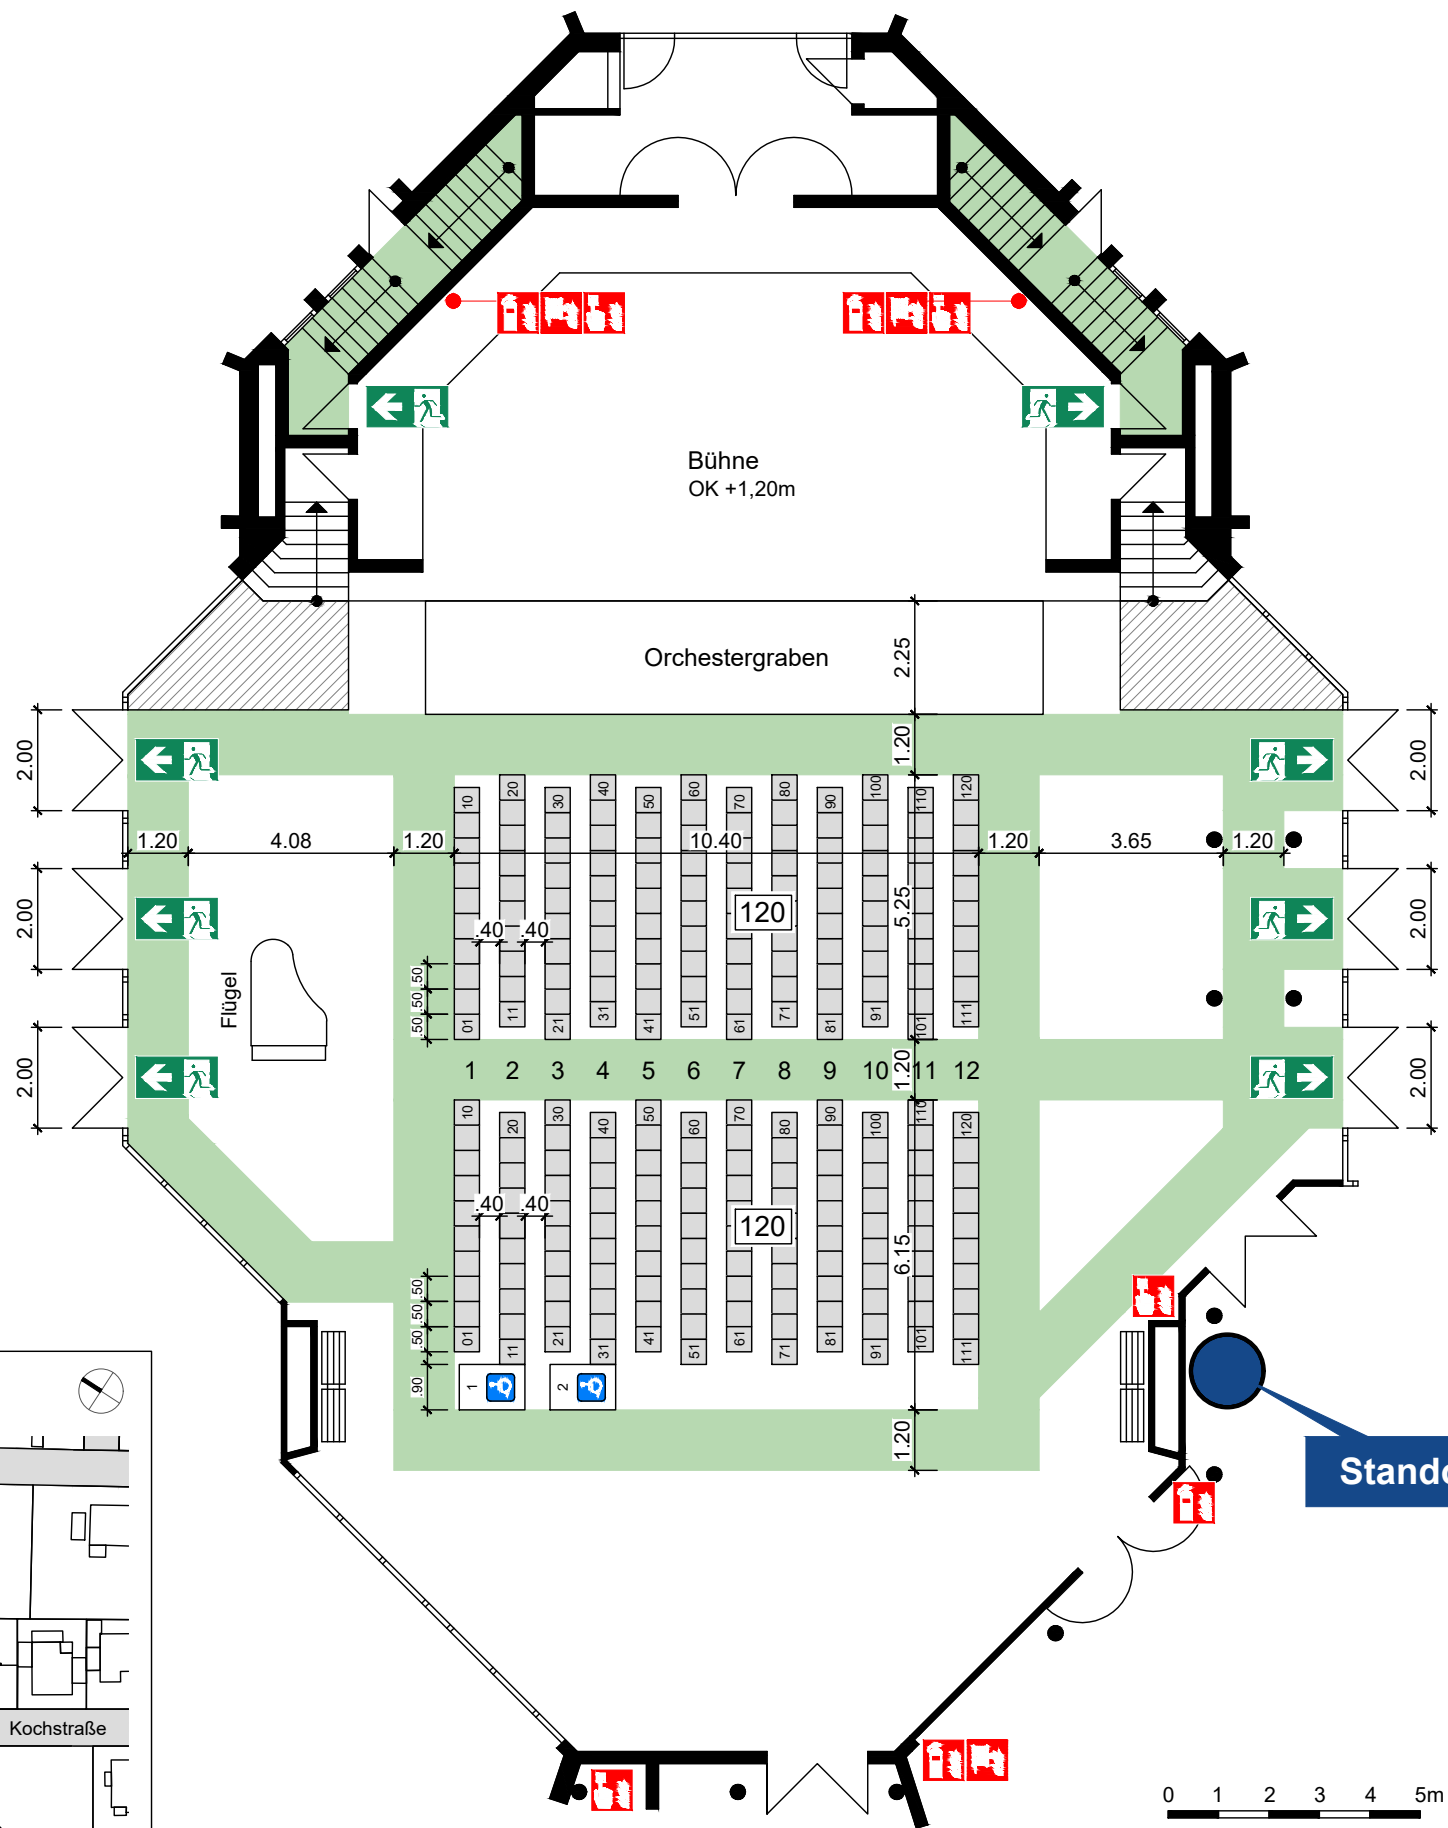

## Übersichtsplan

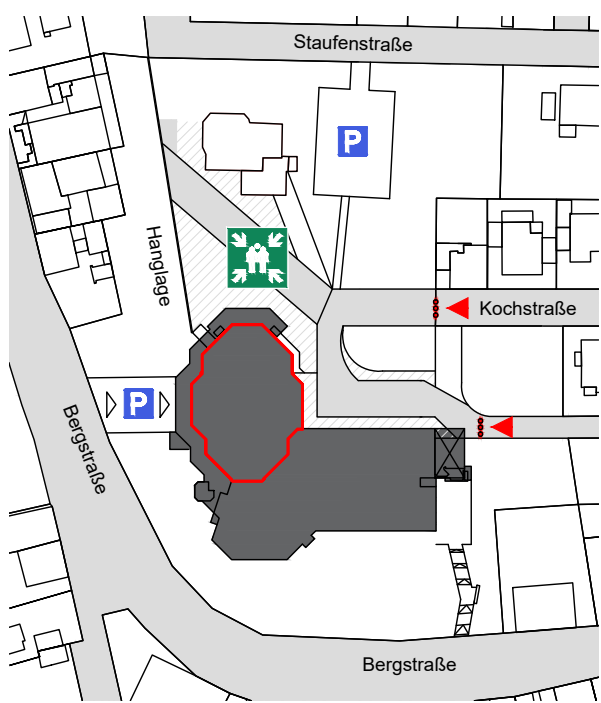

- Standort
- Richtungsangabe
- Rettungsweg
- Notausgang
- freie Nutzfläche
- Sammelstelle

- Stuhl 50 x 50cm
- Tisch 70 x 70cm
- Tisch 70 x 140cm
- Tisch 70 x 170cm
- Stehtisch Ø 70cm
- Tisch Ø 200cm
- Rollstuhlfläche 130 x 90cm

Fritz-Treutel-Haus  
Bergstraße 20  
65451 Kelsterbach

Bürgersaal

**Bestuhlungsplan 30**  
242 Besucherplätze  
240 Sitzplätze in Reihen  
2 Plätze f. Rollstuhlbenutzer


Planersteller




Stadt  
Kelsterbach

Datum 11.07.2023

# BESTUHLUNGSPLAN

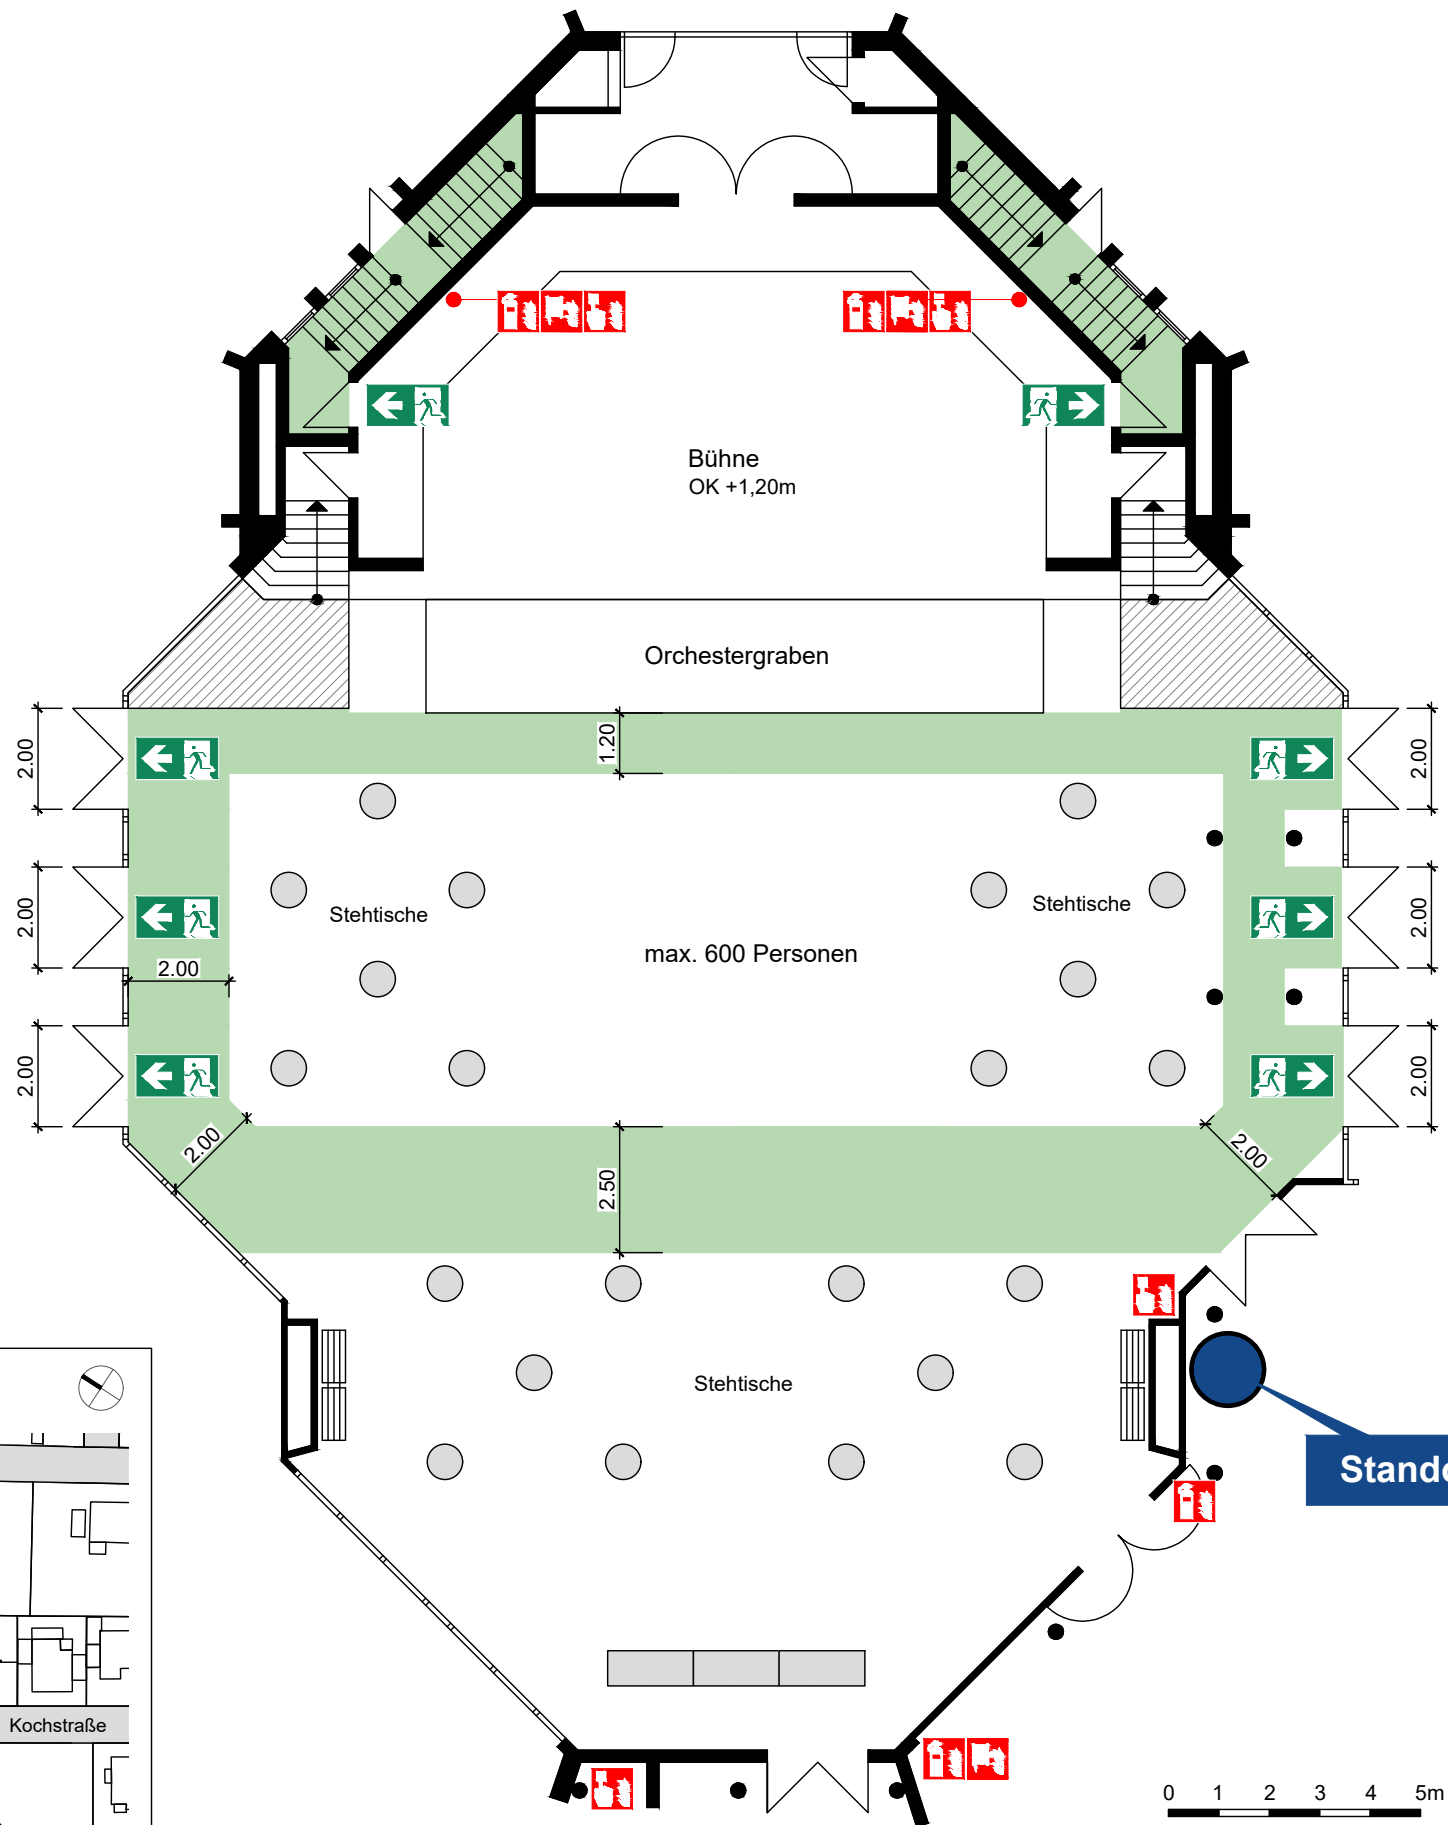

## Übersichtsplan

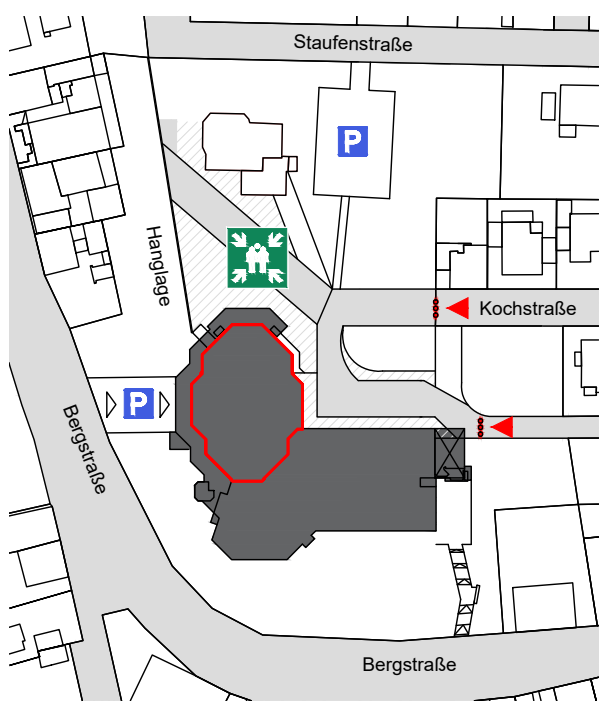

- Standort
- Richtungsangabe
- Rettungsweg
- Notausgang
- freie Nutzfläche
- Sammelstelle

- Stuhl 50 x 50cm
- Tisch 70 x 70cm
- Tisch 70 x 140cm
- Tisch 70 x 170cm
- Stehtisch Ø 70cm
- Tisch Ø 200cm
- Rollstuhlfläche 130 x 90cm

Fritz-Treutel-Haus  
Bergstraße 20  
65451 Kelsterbach

Bürgersaal

**Bestuhlungsplan 32**  
Stehplätze  
max. 600 Besucher


Planersteller




Stadt  
Kelsterbach

Datum 11.07.2023




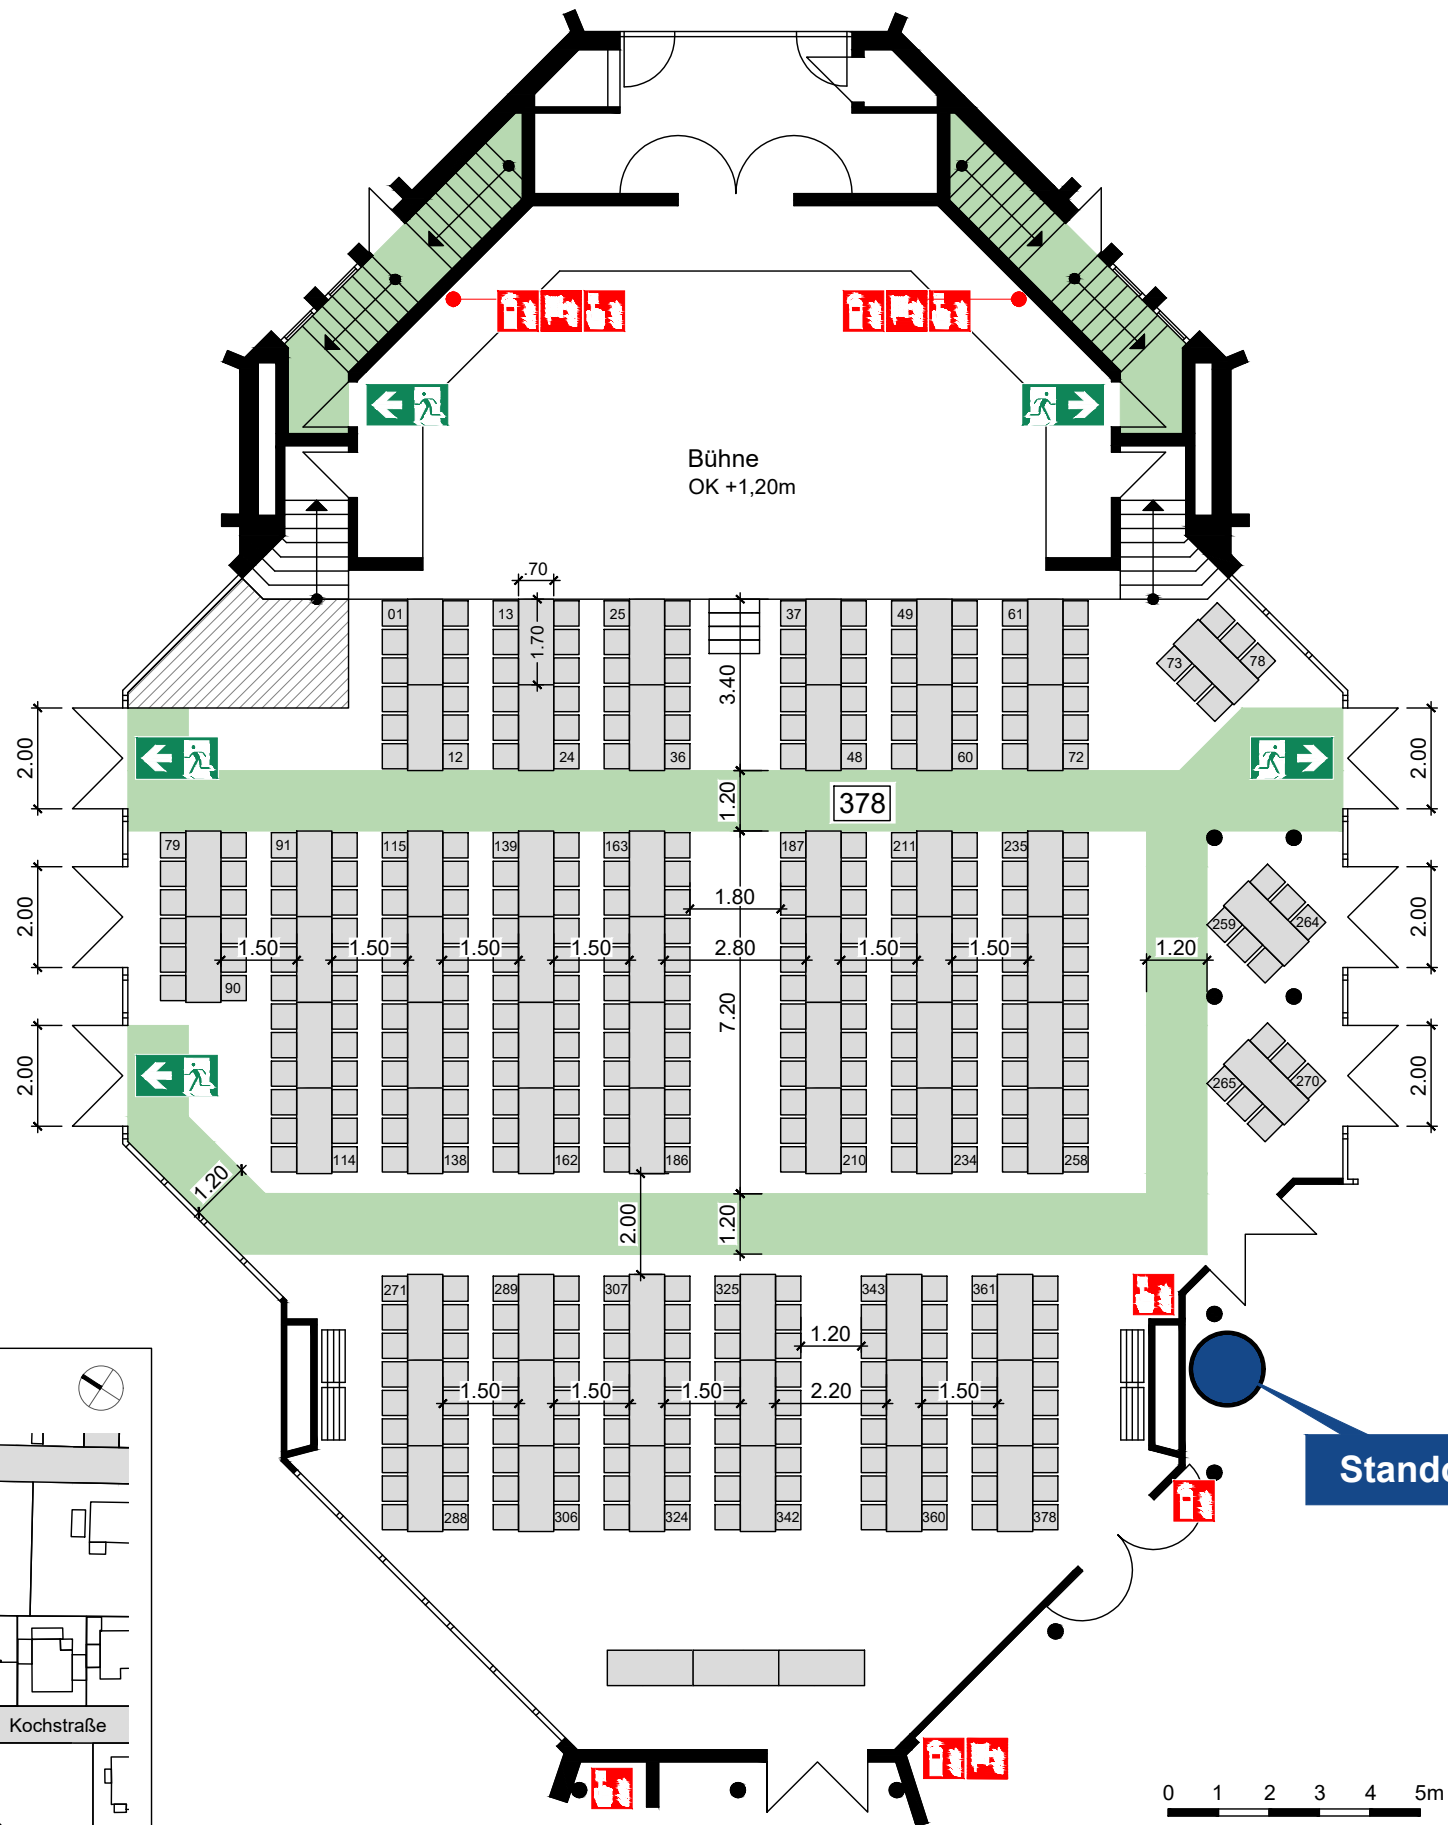

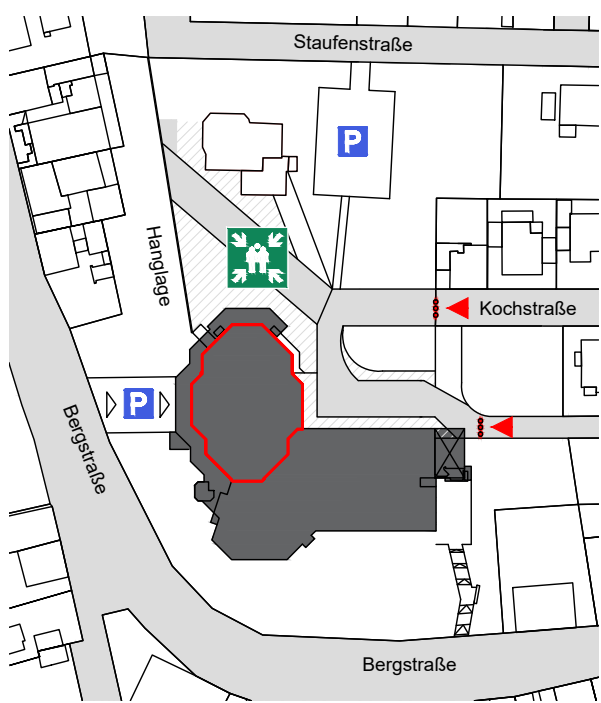

# BESTUHLUNGSPLAN

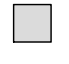

## Übersichtsplan



-  Standort
-  Richtungsangabe
-  Rettungsweg
-  Notausgang
-  freie Nutzfläche
-  Sammelstelle

-  Stuhl 50 x 50cm
-  Tisch 70 x 70cm
-  Tisch 70 x 140cm
-  Tisch 70 x 170cm
-  Stehtisch Ø 70cm
-  Tisch Ø 200cm
-  Rollstuhlfläche 130 x 90cm

Fritz-Treutel-Haus  
Bergstraße 20  
65451 Kelsterbach

Bürgersaal

**Bestuhlungsplan 34**  
378 Sitzplätze  
an Tischen  
63 Tische à 6 Personen


Planersteller




Stadt  
Kelsterbach

Datum 11.07.2023

# BESTUHLUNGSPLAN

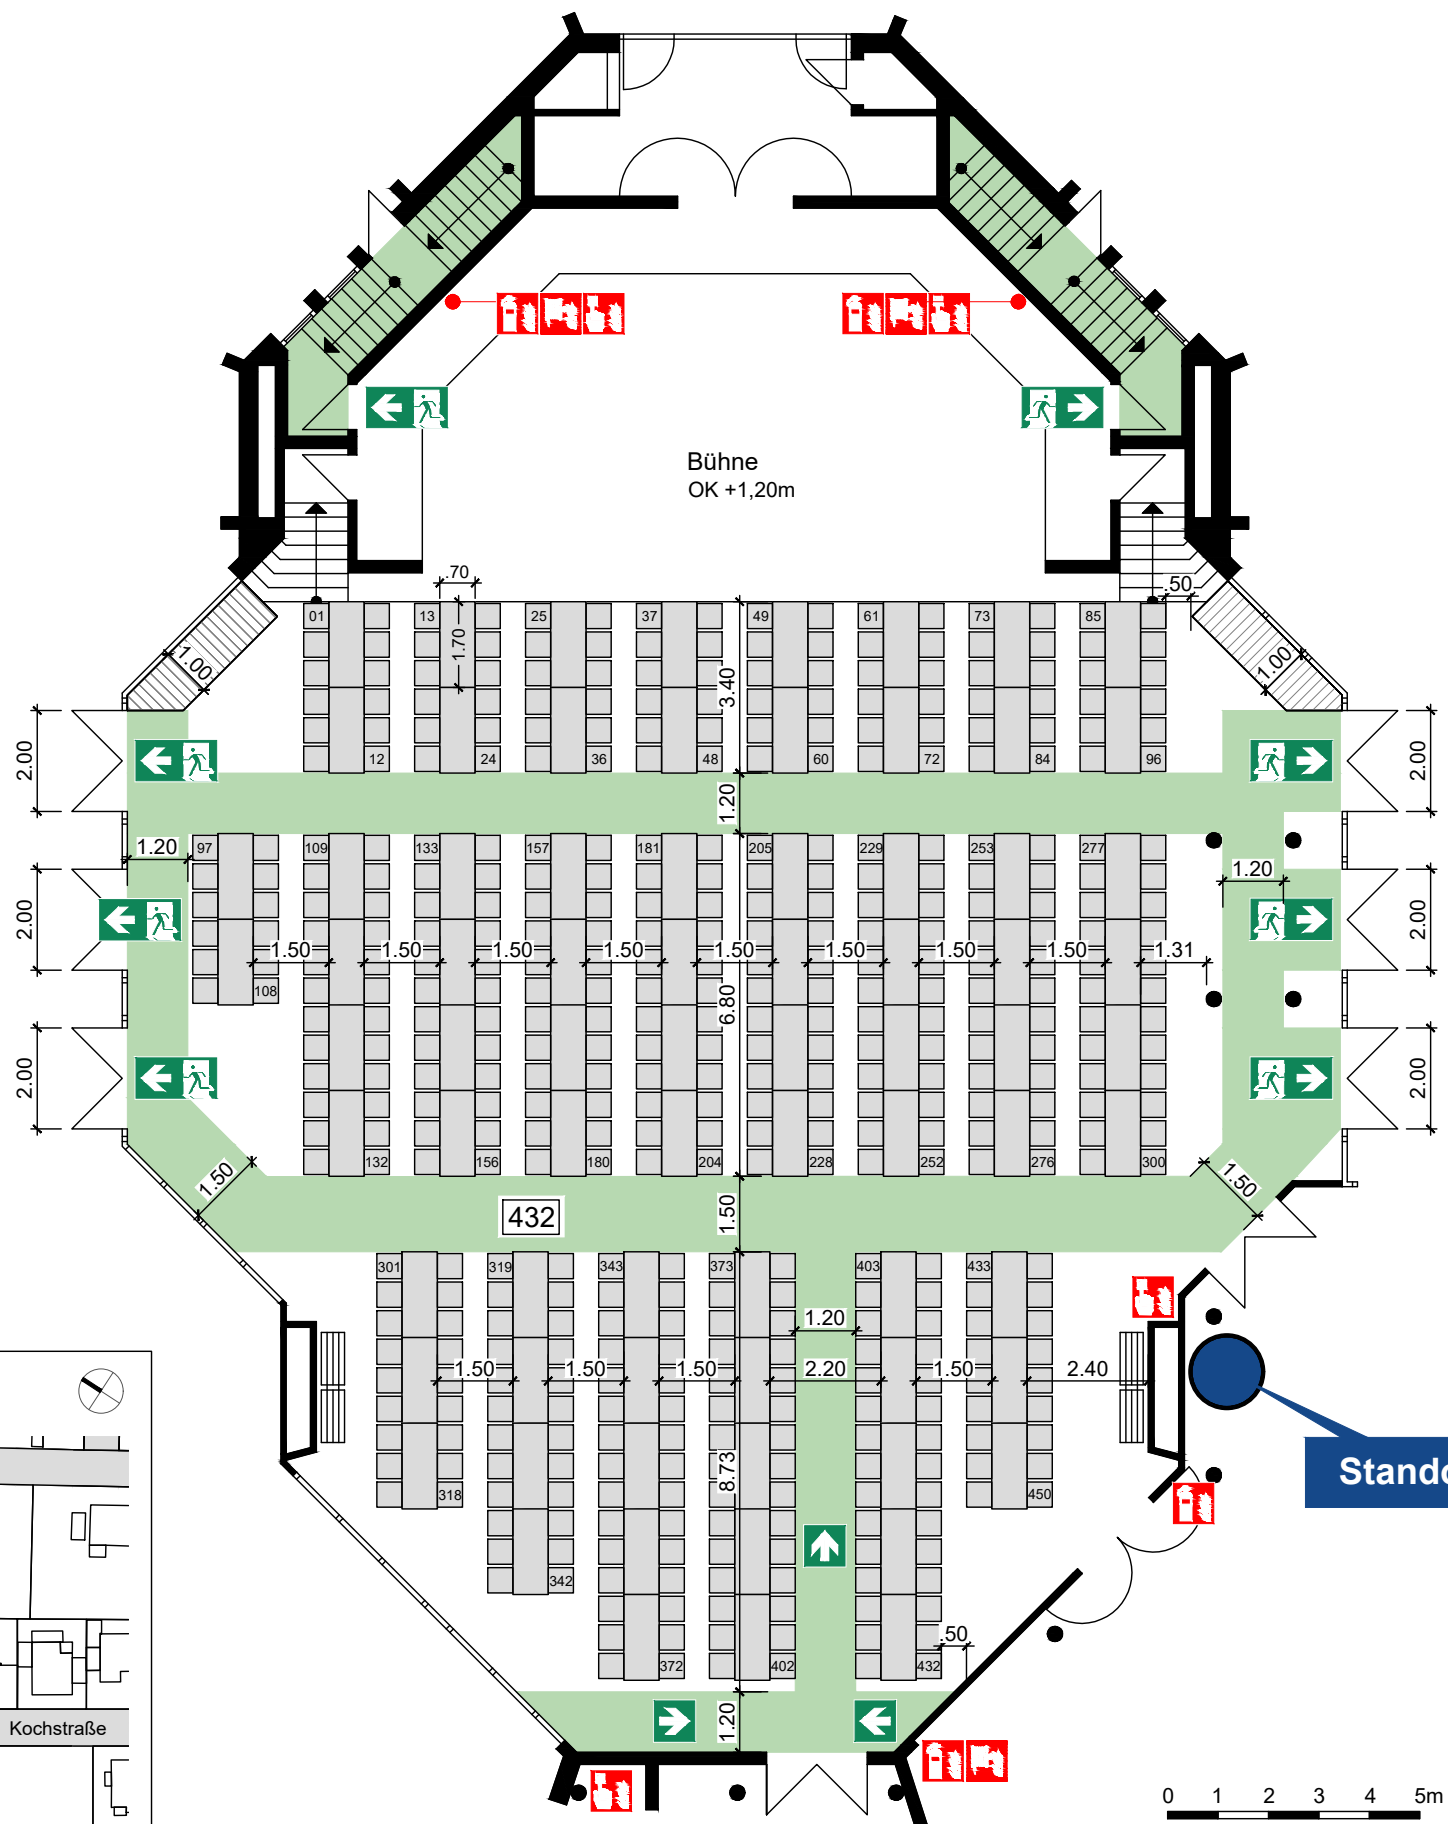

## Übersichtsplan

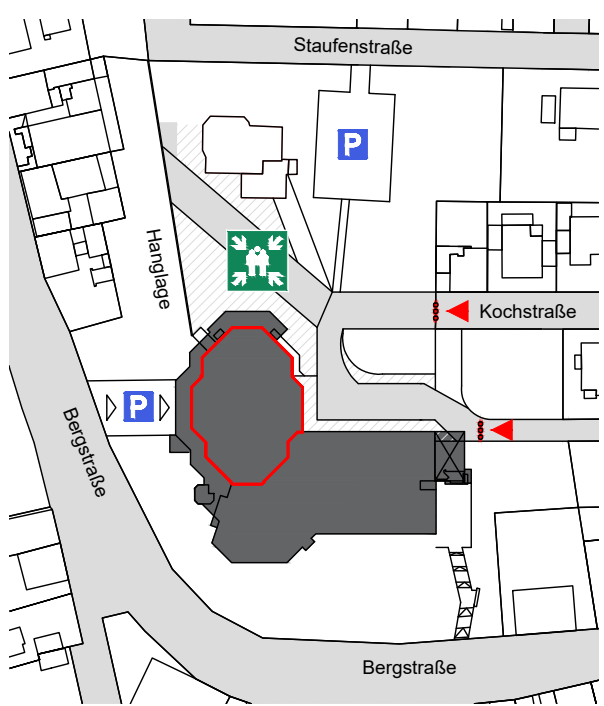

- Standort
- Rettungsangabe
- Rettungsweg
- Notausgang
- freie Nutzfläche
- Sammelstelle

- Stuhl 50 x 50cm
- Tisch 70 x 70cm
- Tisch 70 x 140cm
- Tisch 70 x 170cm
- Stehtisch Ø 70cm
- Tisch Ø 200cm
- Rollstuhlfläche 130 x 90cm

Fritz-Treutel-Haus  
Bergstraße 20  
65451 Kelsterbach

Bürgersaal

**Bestuhlungsplan 35**  
450 Sitzplätze  
an Tischen  
75 Tische à 6 Personen

Planersteller




Stadt  
Kelsterbach


Datum 11.07.2023





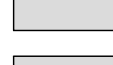
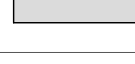
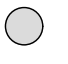
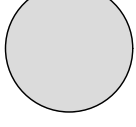

# BESTUHLUNGSPLAN

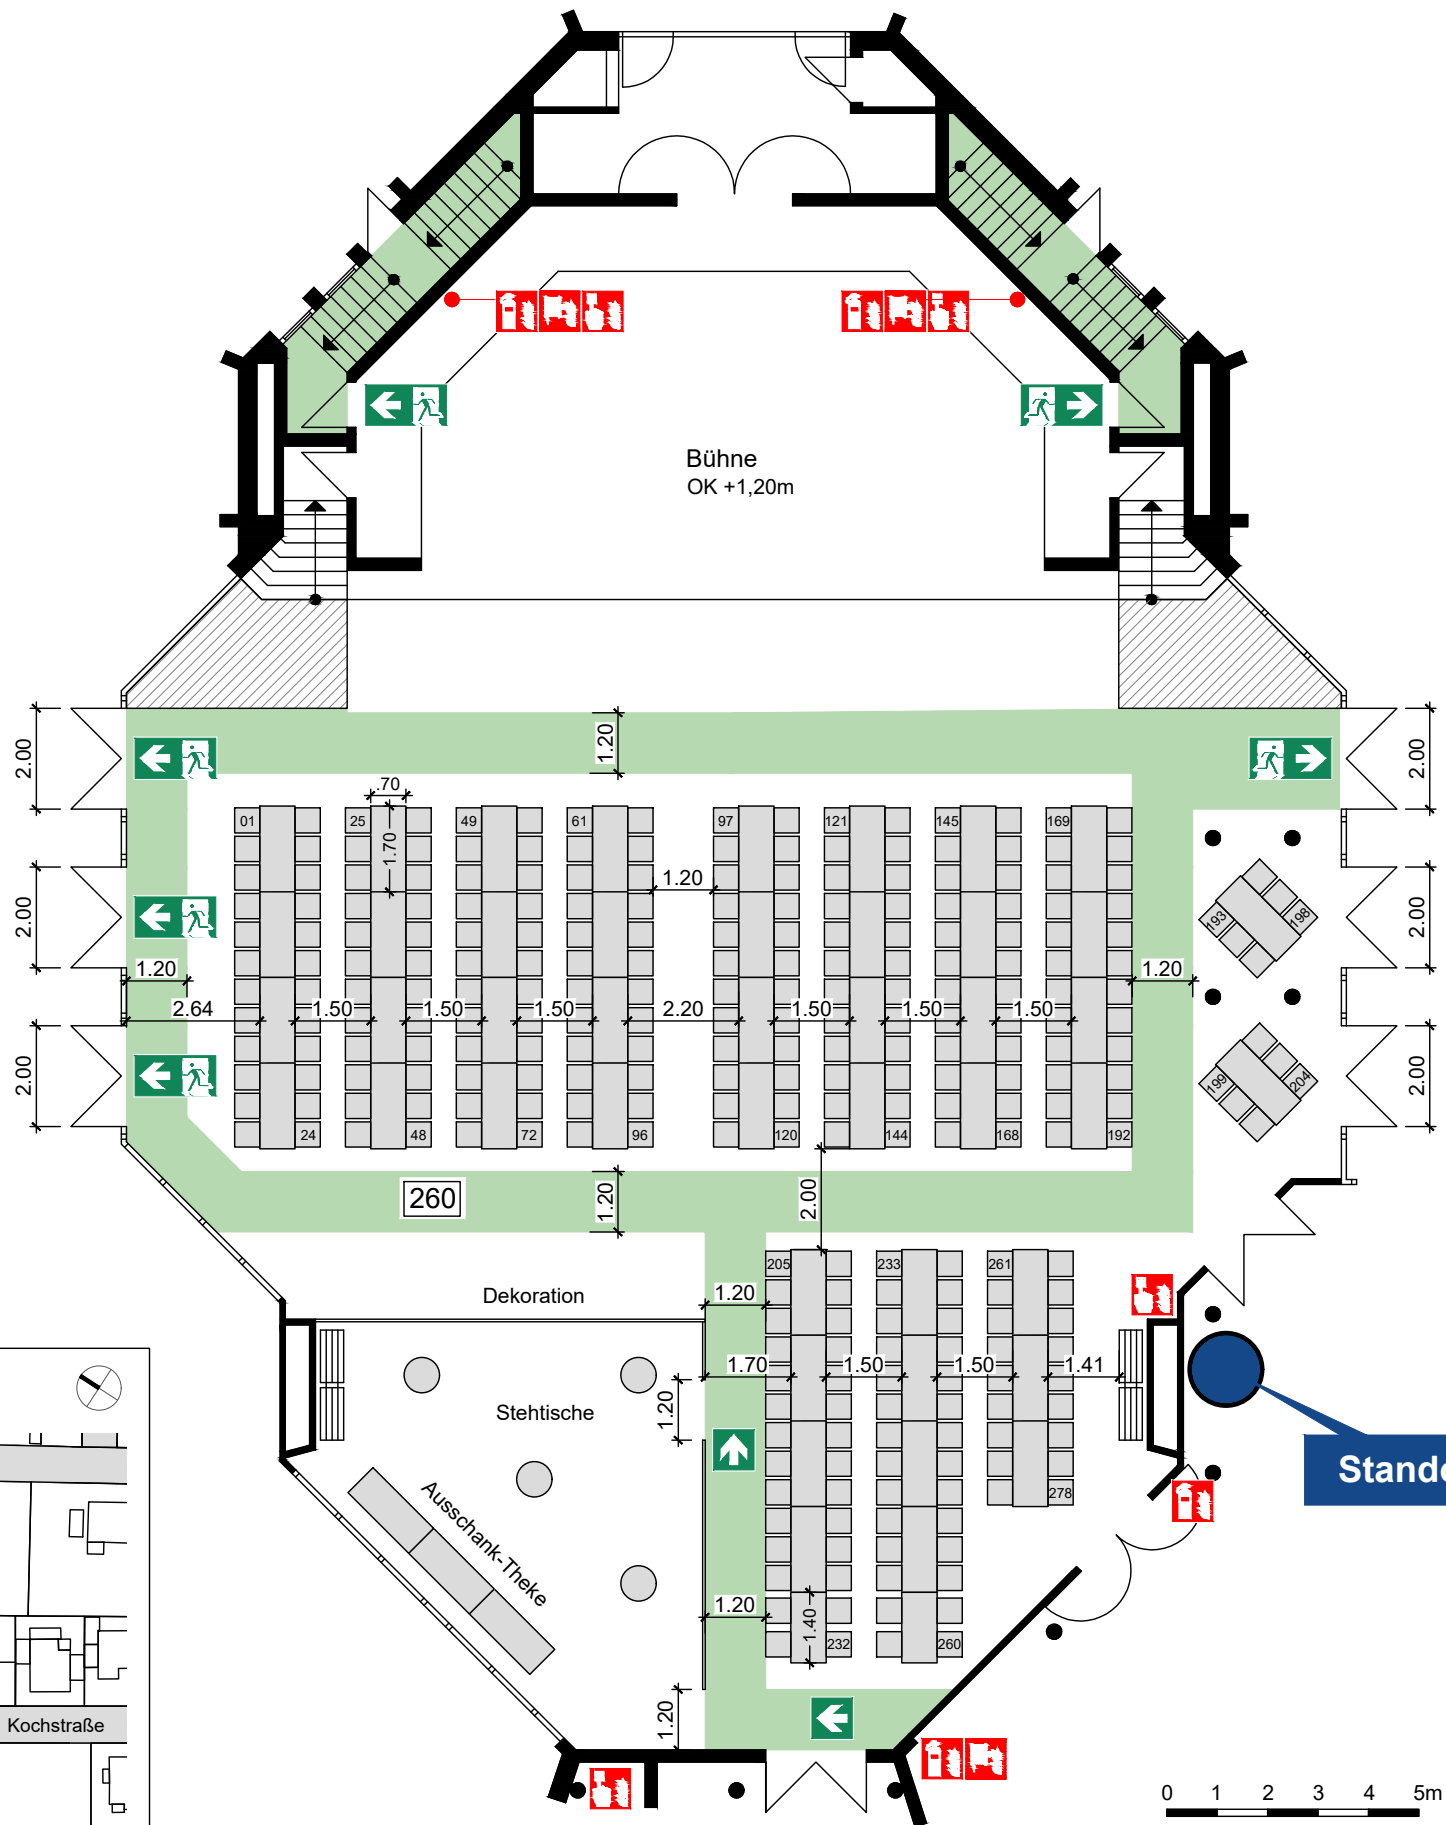

## Übersichtsplan

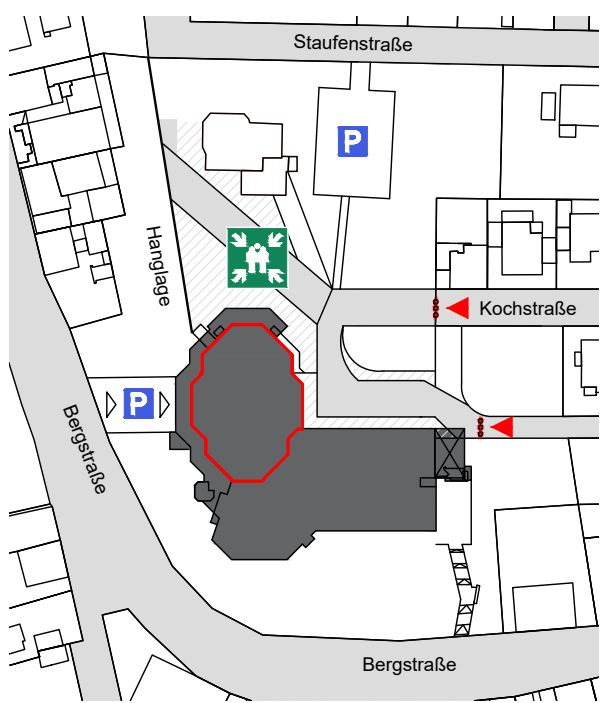

-  Standort
-  Richtungsangabe
-  Rettungsweg
-  Notausgang
-  freie Nutzfläche
-  Sammelstelle

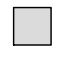-  Stuhl 50 x 50cm
-  Tisch 70 x 70cm
-  Tisch 70 x 140cm
-  Tisch 70 x 170cm
-  Stehtisch Ø 70cm
-  Tisch Ø 200cm
-  Rollstuhlfläche 130 x 90cm

Fritz-Treutel-Haus  
Bergstraße 20  
65451 Kelsterbach

Bürgersaal

**Bestuhlungsplan 36**  
278 Sitzplätze  
45 Tische à 6 Personen  
2 Tische à 4 Personen


Planersteller




Stadt  
Kelsterbach

Datum 11.07.2023

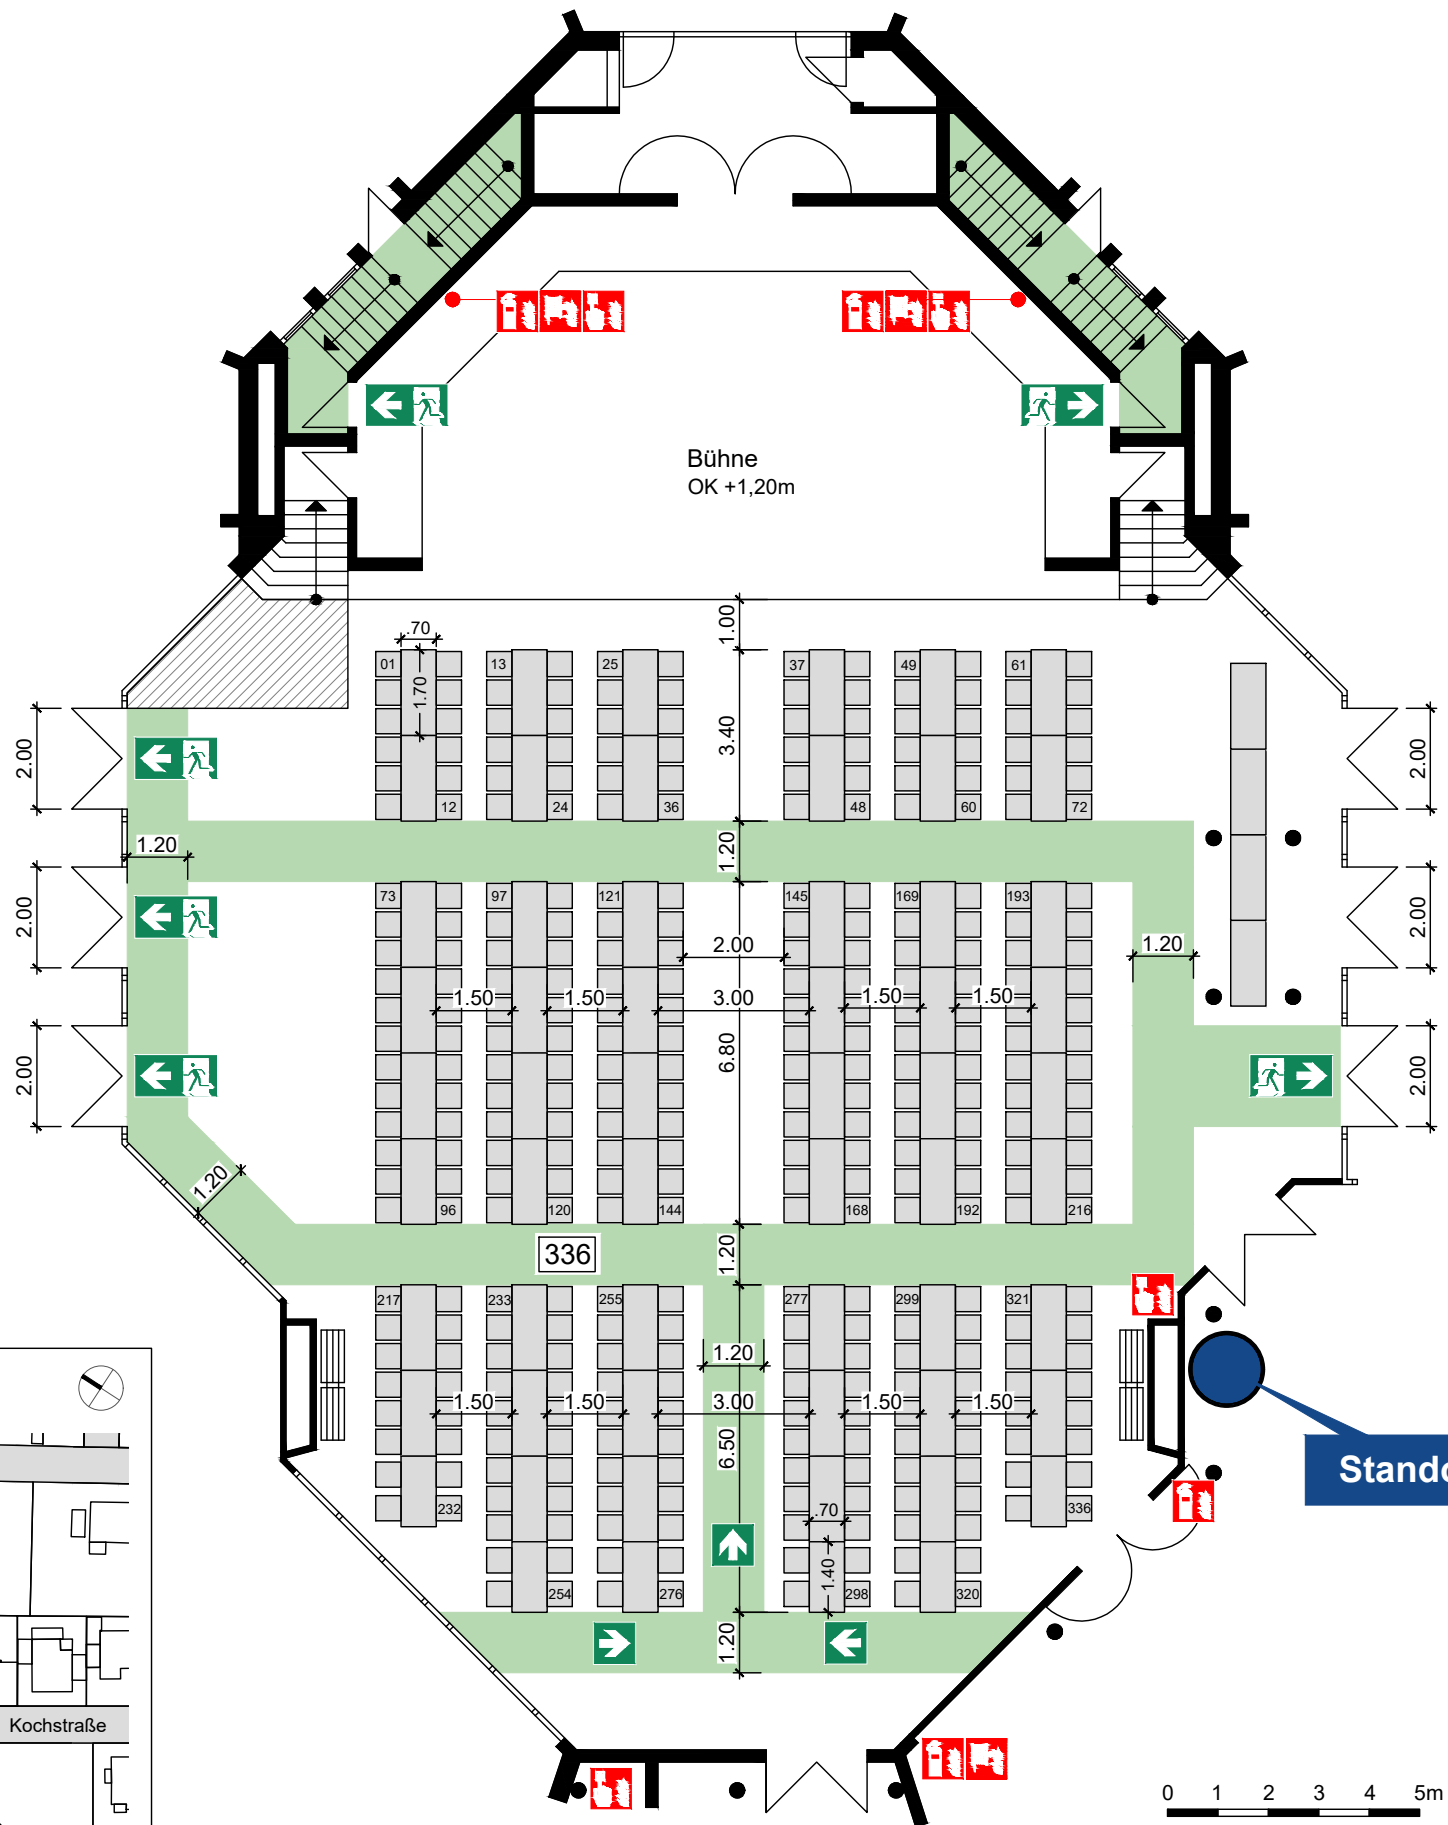



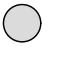
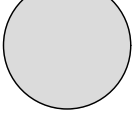

# BESTUHLUNGSPLAN

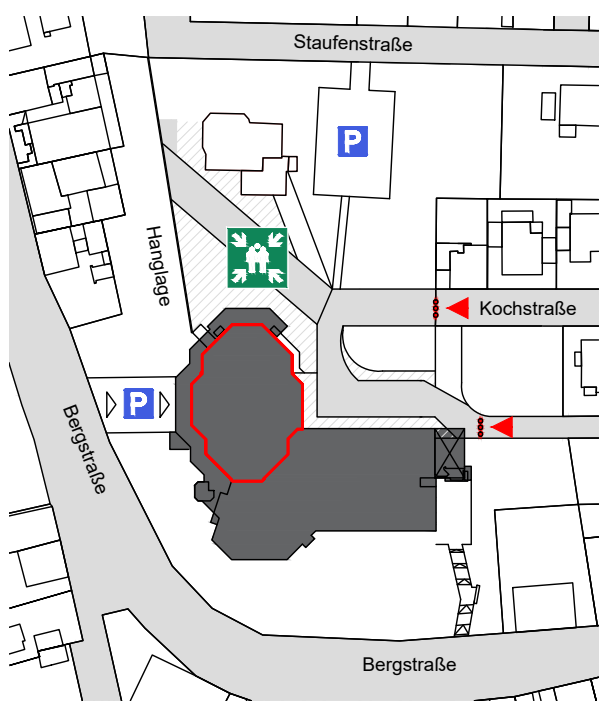

## Übersichtsplan

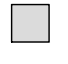

-  Standort
-  Richtungsangabe
-  Rettungsweg
-  Notausgang
-  freie Nutzfläche
-  Sammelstelle

-  Stuhl 50 x 50cm
-  Tisch 70 x 70cm
-  Tisch 70 x 140cm
-  Tisch 70 x 170cm
-  Stehtisch Ø 70cm
-  Tisch Ø 200cm
-  Rollstuhlfläche 130 x 90cm

Fritz-Treutel-Haus  
Bergstraße 20  
65451 Kelsterbach

Bürgersaal

**Bestuhlungsplan 37**  
336 Sitzplätze  
52 Tische à 6 Personen  
6 Tische à 4 Personen


Planersteller




Stadt  
Kelsterbach

Datum 11.07.2023



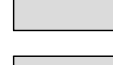
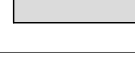
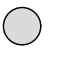
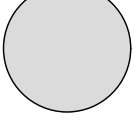

# BESTUHLUNGSPLAN

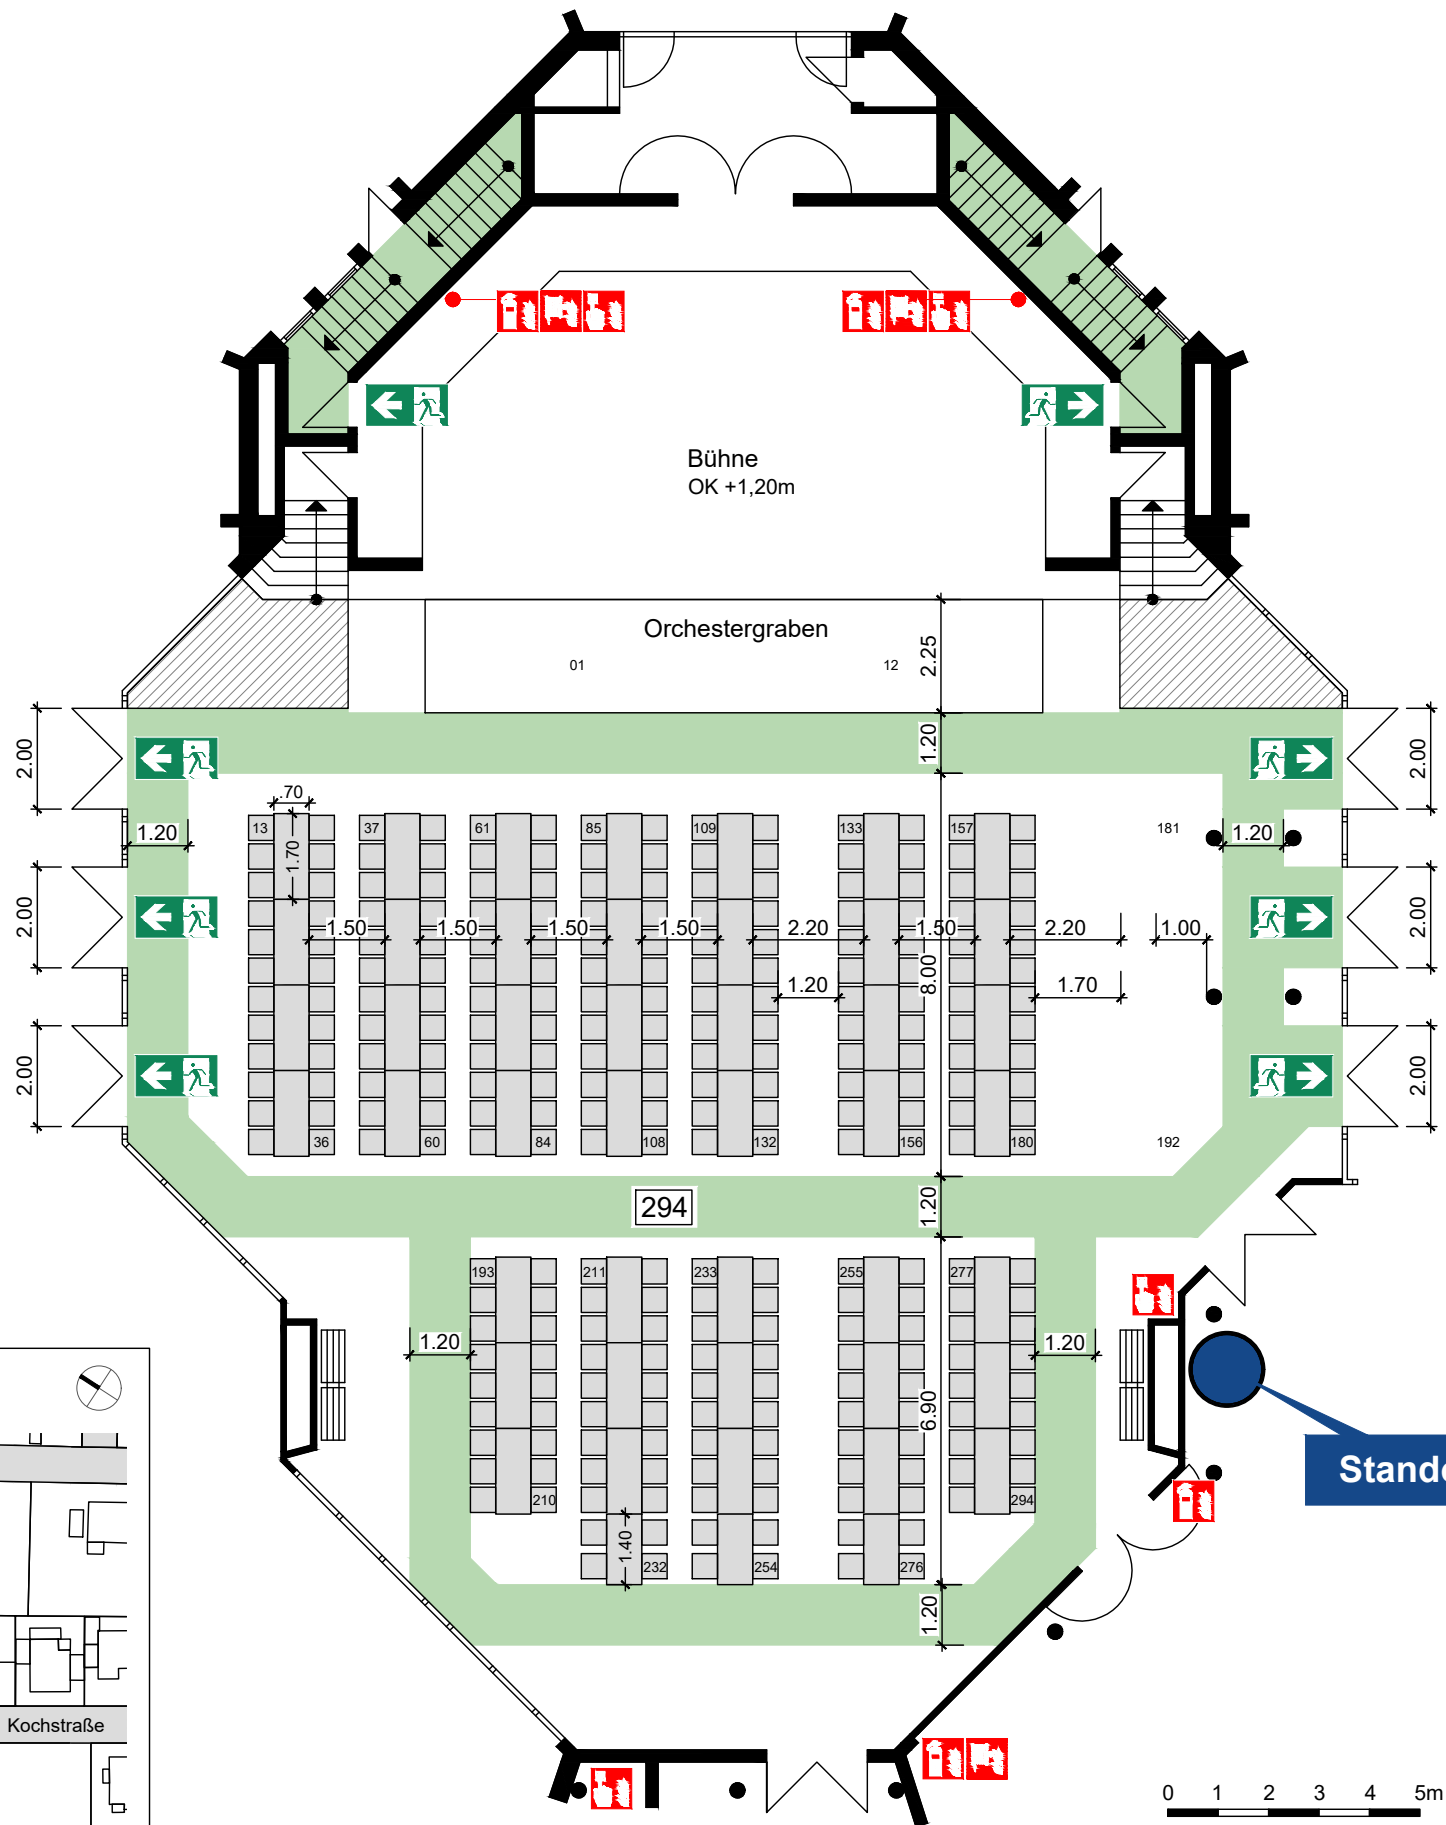

## Übersichtsplan

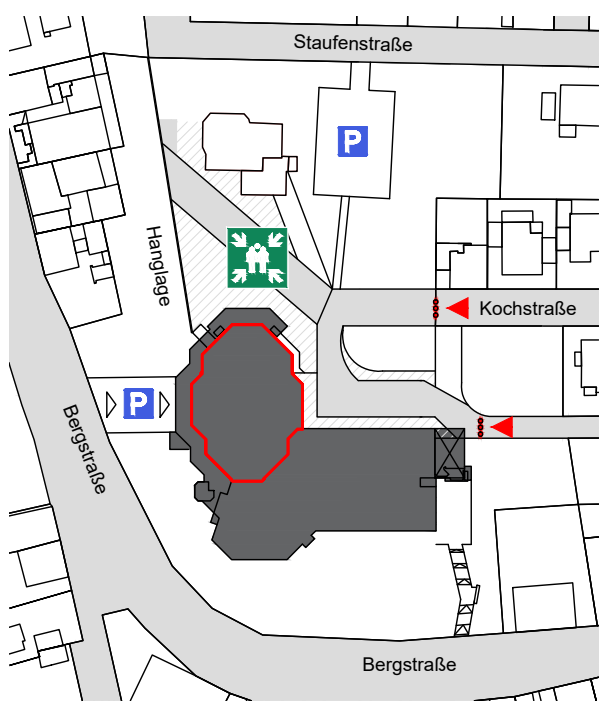

-  Standort
-  Richtungsangabe
-  Rettungsweg
-  Notausgang
-  freie Nutzfläche
-  Sammelstelle

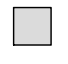-  Stuhl 50 x 50cm
-  Tisch 70 x 70cm
-  Tisch 70 x 140cm
-  Tisch 70 x 170cm
-  Stehtisch Ø 70cm
-  Tisch Ø 200cm
-  Rollstuhlfläche 130 x 90cm

Fritz-Treutel-Haus  
Bergstraße 20  
65451 Kelsterbach

Bürgersaal

### Bestuhlungsplan 38

296 Sitzplätze  
43 Tische à 6 Personen  
3 Tische à 4 Personen  
8 Tische à 3 Personen


Planersteller




Stadt  
Kelsterbach

Datum 11.07.2023




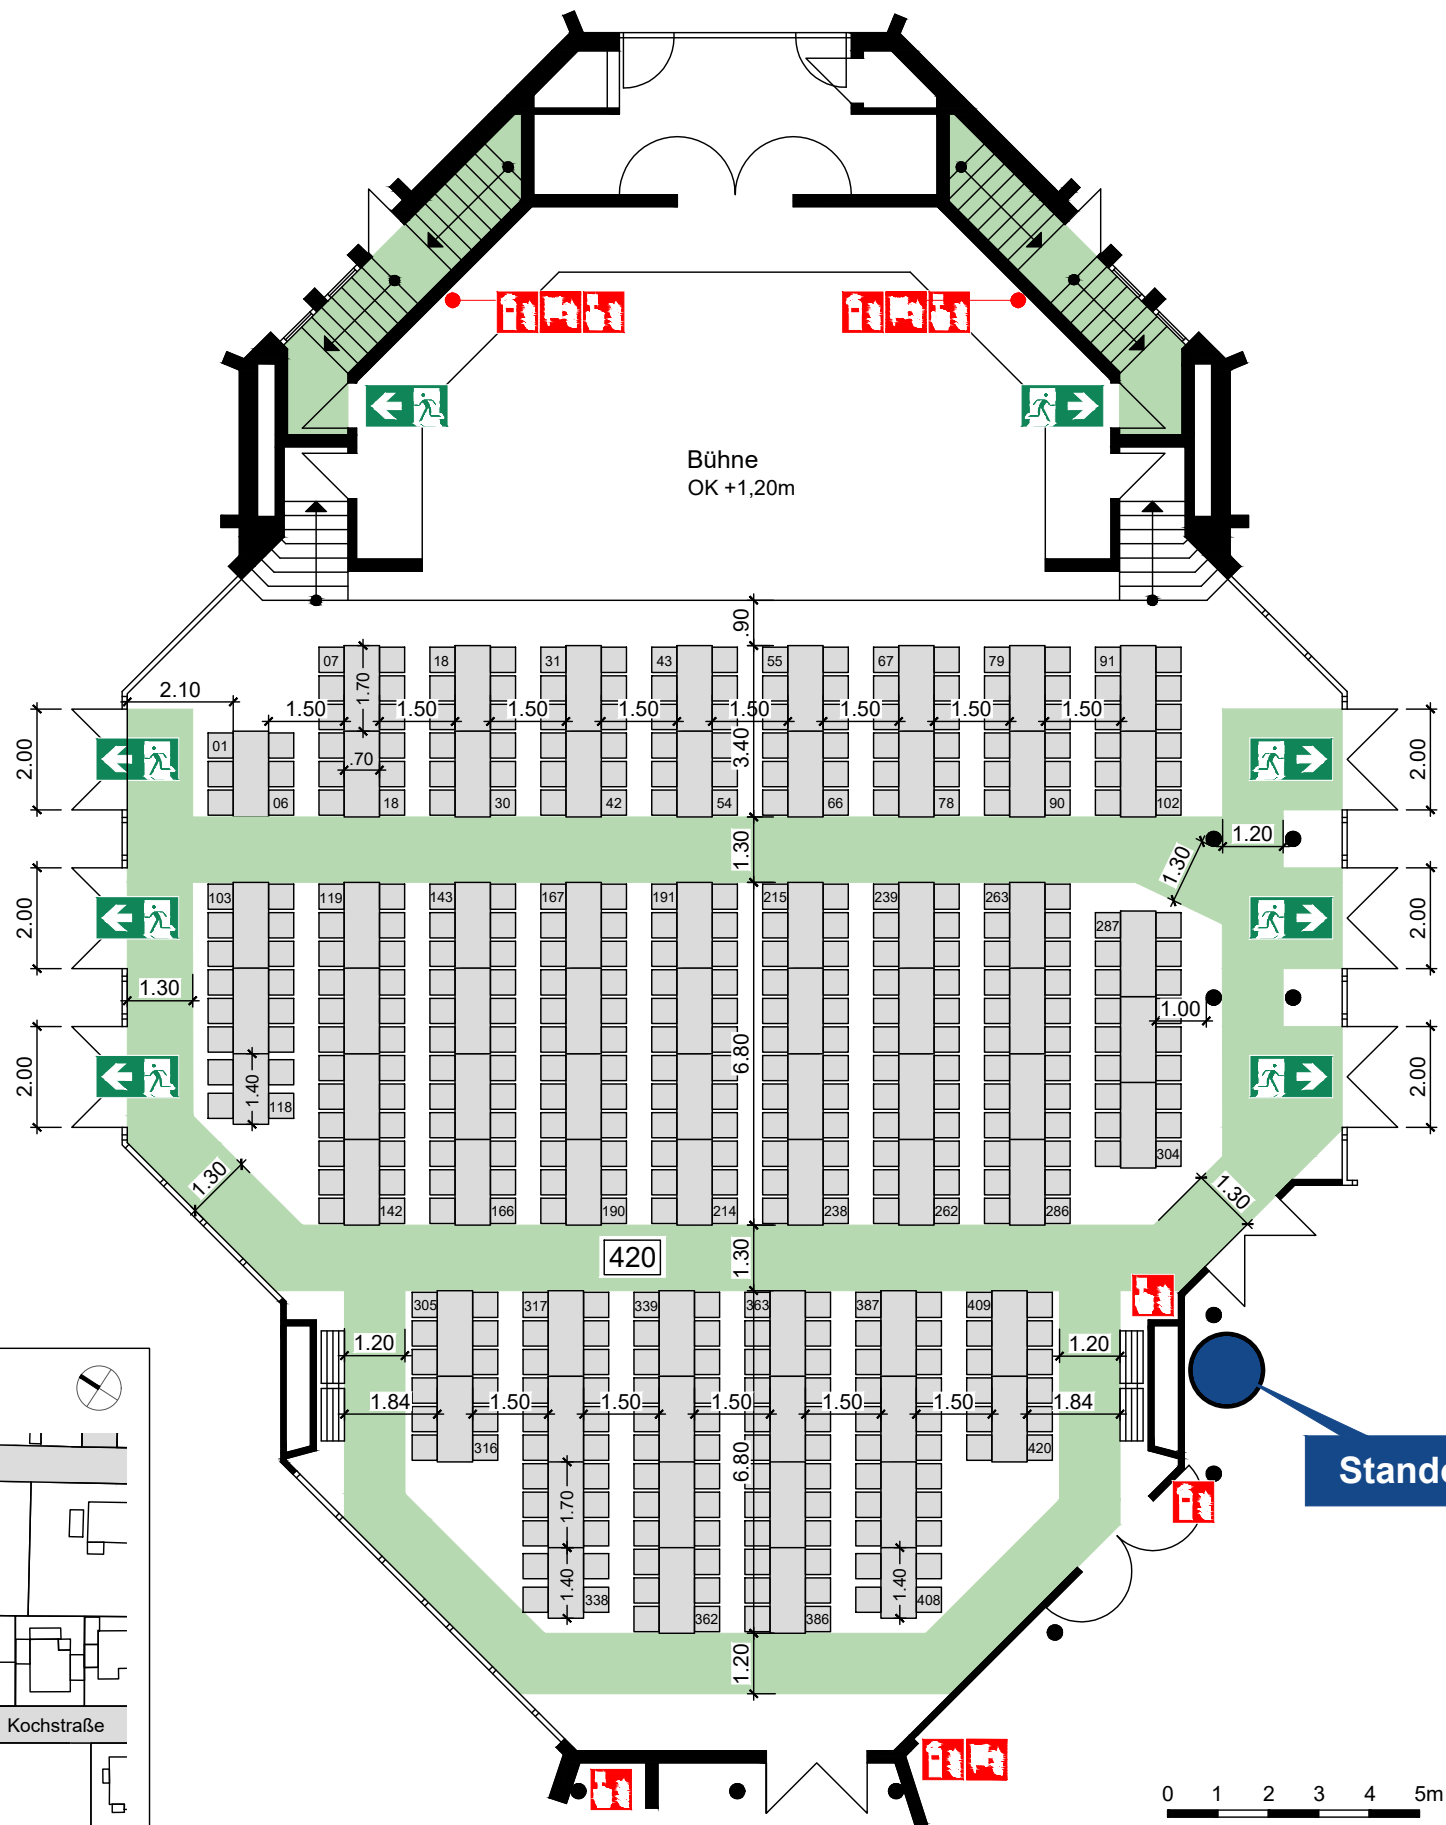



# BESTUHLUNGSPLAN

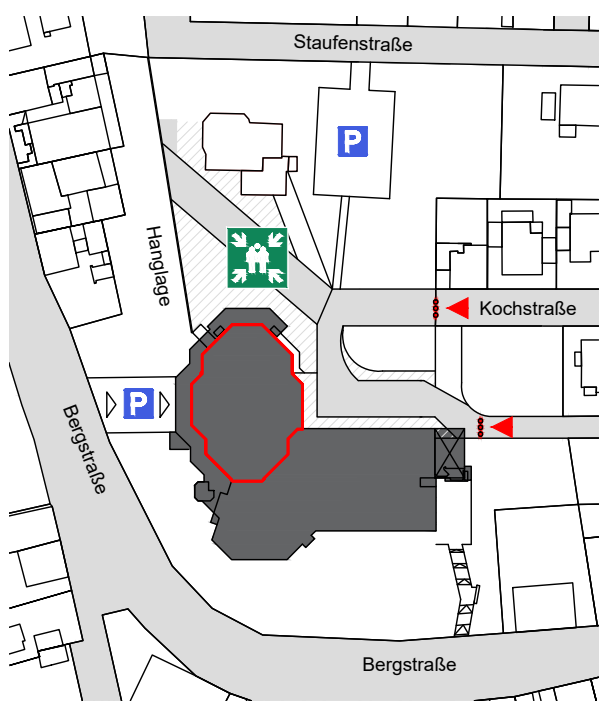

## Übersichtsplan

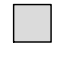

-  Standort
-  Richtungsangabe
-  Rettungsweg
-  Notausgang
-  freie Nutzfläche
-  Sammelstelle

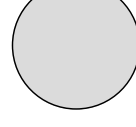-  Stuhl 50 x 50cm
-  Tisch 70 x 70cm
-  Tisch 70 x 140cm
-  Tisch 70 x 170cm
-  Stehtisch Ø 70cm
-  Tisch Ø 200cm
-  Rollstuhlfläche 130 x 90cm

Fritz-Treutel-Haus  
Bergstraße 20  
65451 Kelsterbach

Bürgersaal

**Bestuhlungsplan 39**  
420 Sitzplätze  
68 Tische à 6 Personen  
3 Tische à 4 Personen


Planersteller




Stadt  
Kelsterbach

Datum 11.07.2023

# BESTUHLUNGSPLAN

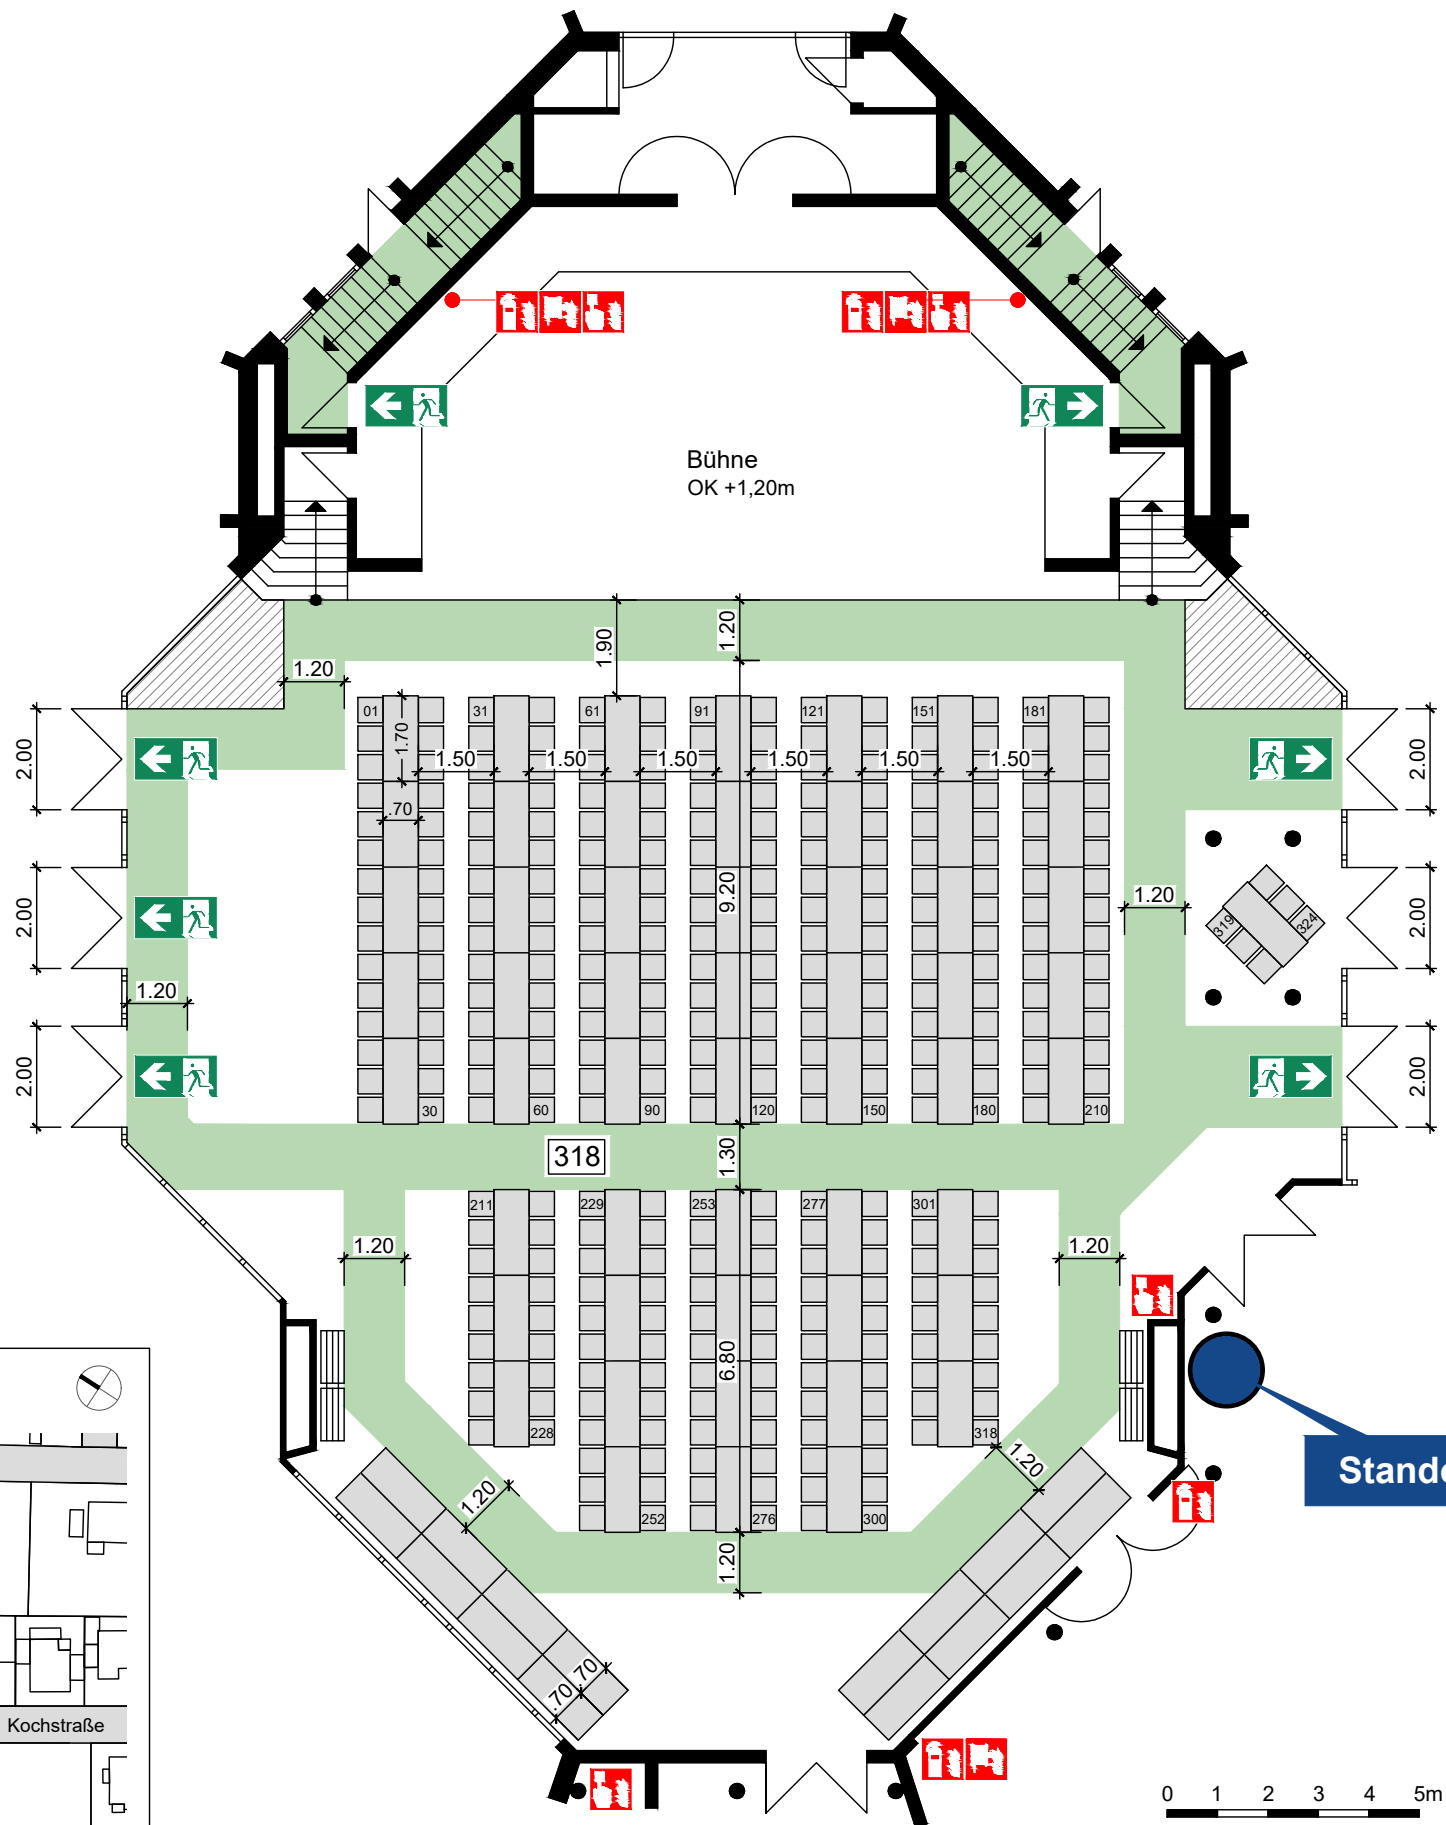

## Übersichtsplan

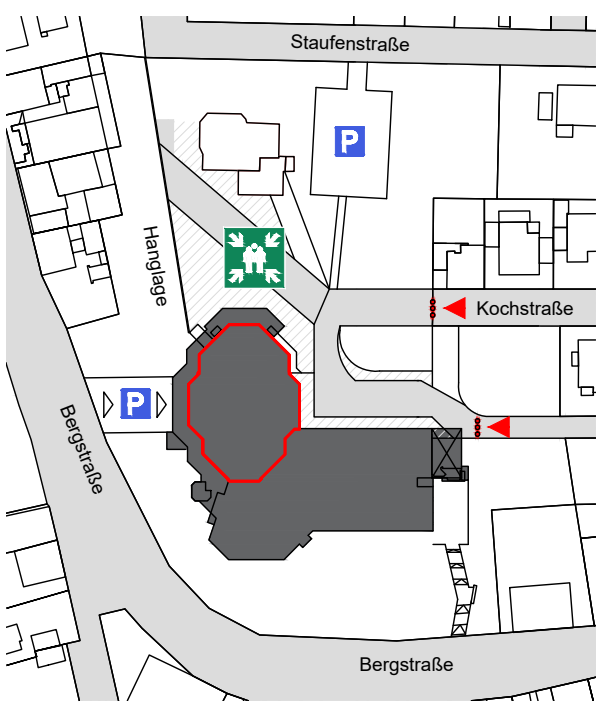

- Standort
- Rettungsangabe
- Rettungsweg
- Notausgang
- freie Nutzfläche
- Sammelstelle

- Stuhl 50 x 50cm
- Tisch 70 x 70cm
- Tisch 70 x 140cm
- Tisch 70 x 170cm
- Stehtisch Ø 70cm
- Tisch Ø 200cm
- Rollstuhlfläche 130 x 90cm

Fritz-Treutel-Haus  
Bergstraße 20  
65451 Kelsterbach

Bürgersaal

**Bestuhlungsplan 40**  
324 Sitzplätze  
54 Tische à 6 Personen


Planersteller




Stadt  
Kelsterbach

Datum 11.07.2023

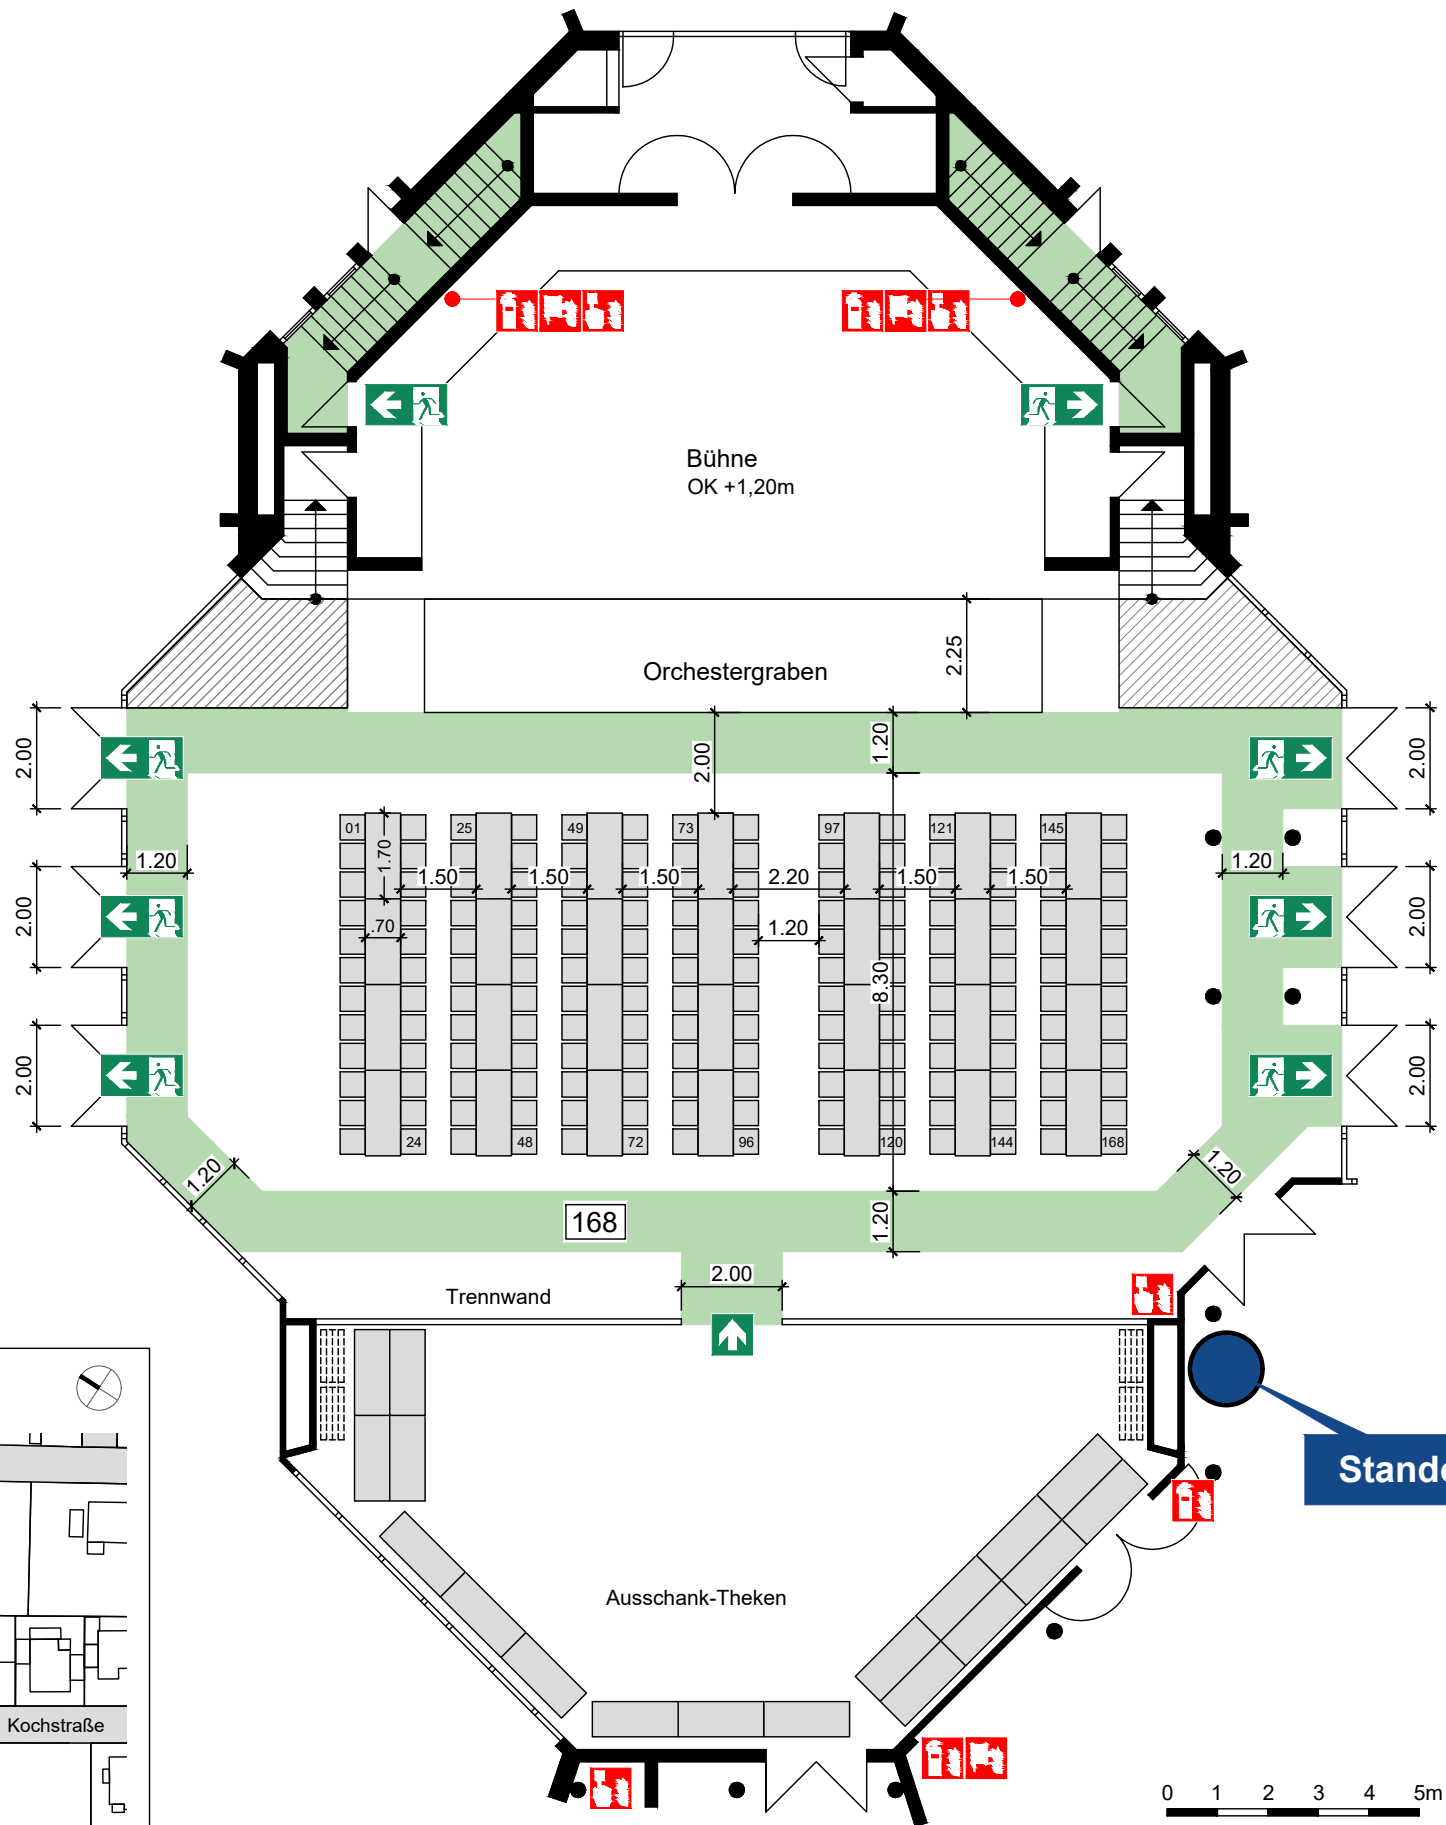



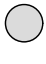
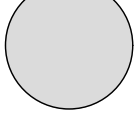

# BESTUHLUNGSPLAN

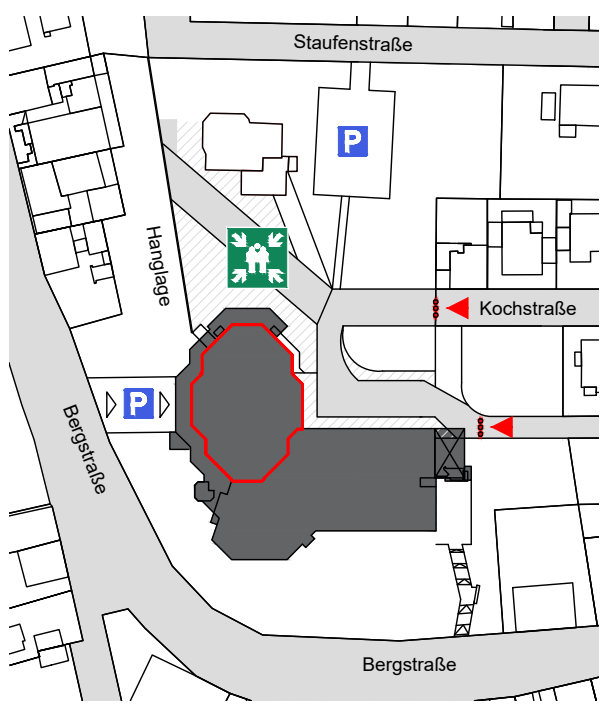

## Übersichtsplan

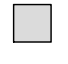

-  Standort
-  Richtungsangabe
-  Rettungsweg
-  Notausgang
-  freie Nutzfläche
-  Sammelstelle

-  Stuhl 50 x 50cm
-  Tisch 70 x 70cm
-  Tisch 70 x 140cm
-  Tisch 70 x 170cm
-  Stehtisch Ø 70cm
-  Tisch Ø 200cm
-  Rollstuhlfläche 130 x 90cm

Fritz-Treutel-Haus  
Bergstraße 20  
65451 Kelsterbach

Bürgersaal

**Bestuhlungsplan 41**  
168 Sitzplätze  
28 Tische à 6 Personen


Planersteller




Stadt  
Kelsterbach

Datum 11.07.2023





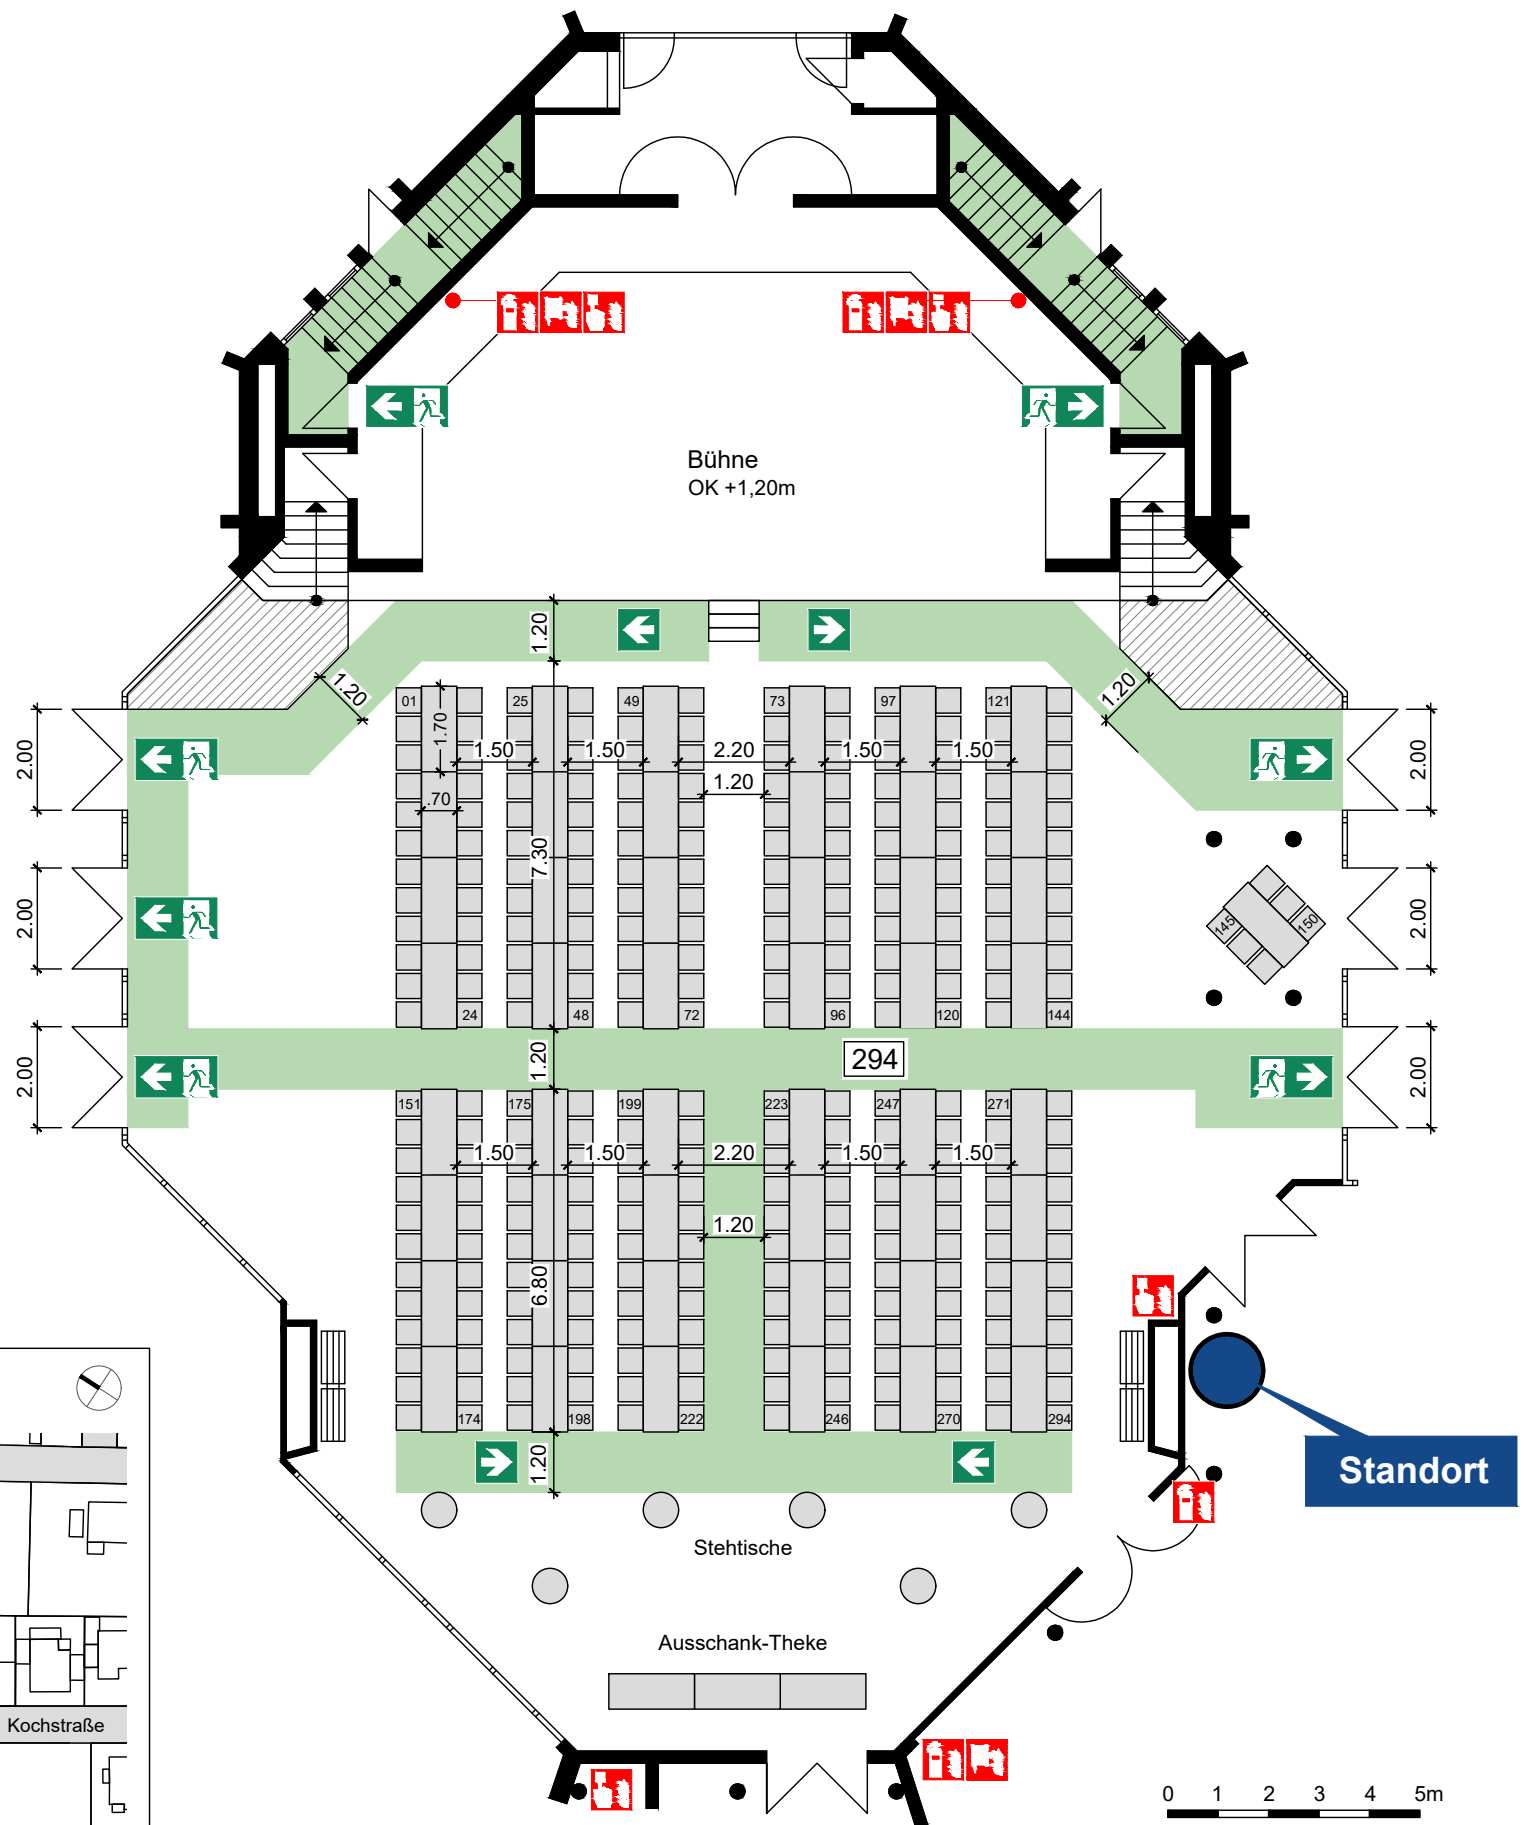


# BESTUHLUNGSPLAN

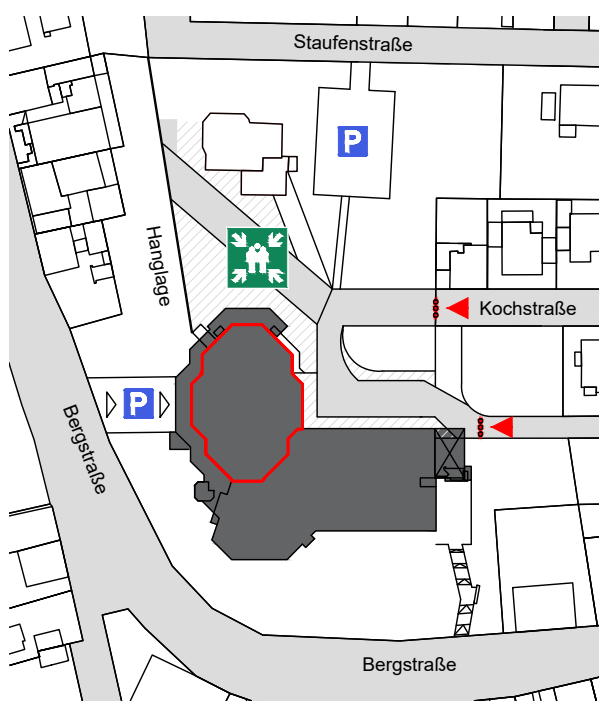

## Übersichtsplan

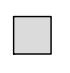

 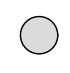-  Standort
-  Richtungsangabe
-  Rettungsweg
-  Notausgang
-  freie Nutzfläche
-  Sammelstelle

-  Stuhl 50 x 50cm
-  Tisch 70 x 70cm
-  Tisch 70 x 140cm
-  Tisch 70 x 170cm
-  Stehtisch Ø 70cm
-  Tisch Ø 200cm
-  Rollstuhlfläche 130 x 90cm

Fritz-Treutel-Haus  
Bergstraße 20  
65451 Kelsterbach

Bürgersaal

**Bestuhlungsplan 42**  
294 Sitzplätze  
49 Tische à 6 Personen


Planersteller




Stadt  
Kelsterbach

Datum 11.07.2023

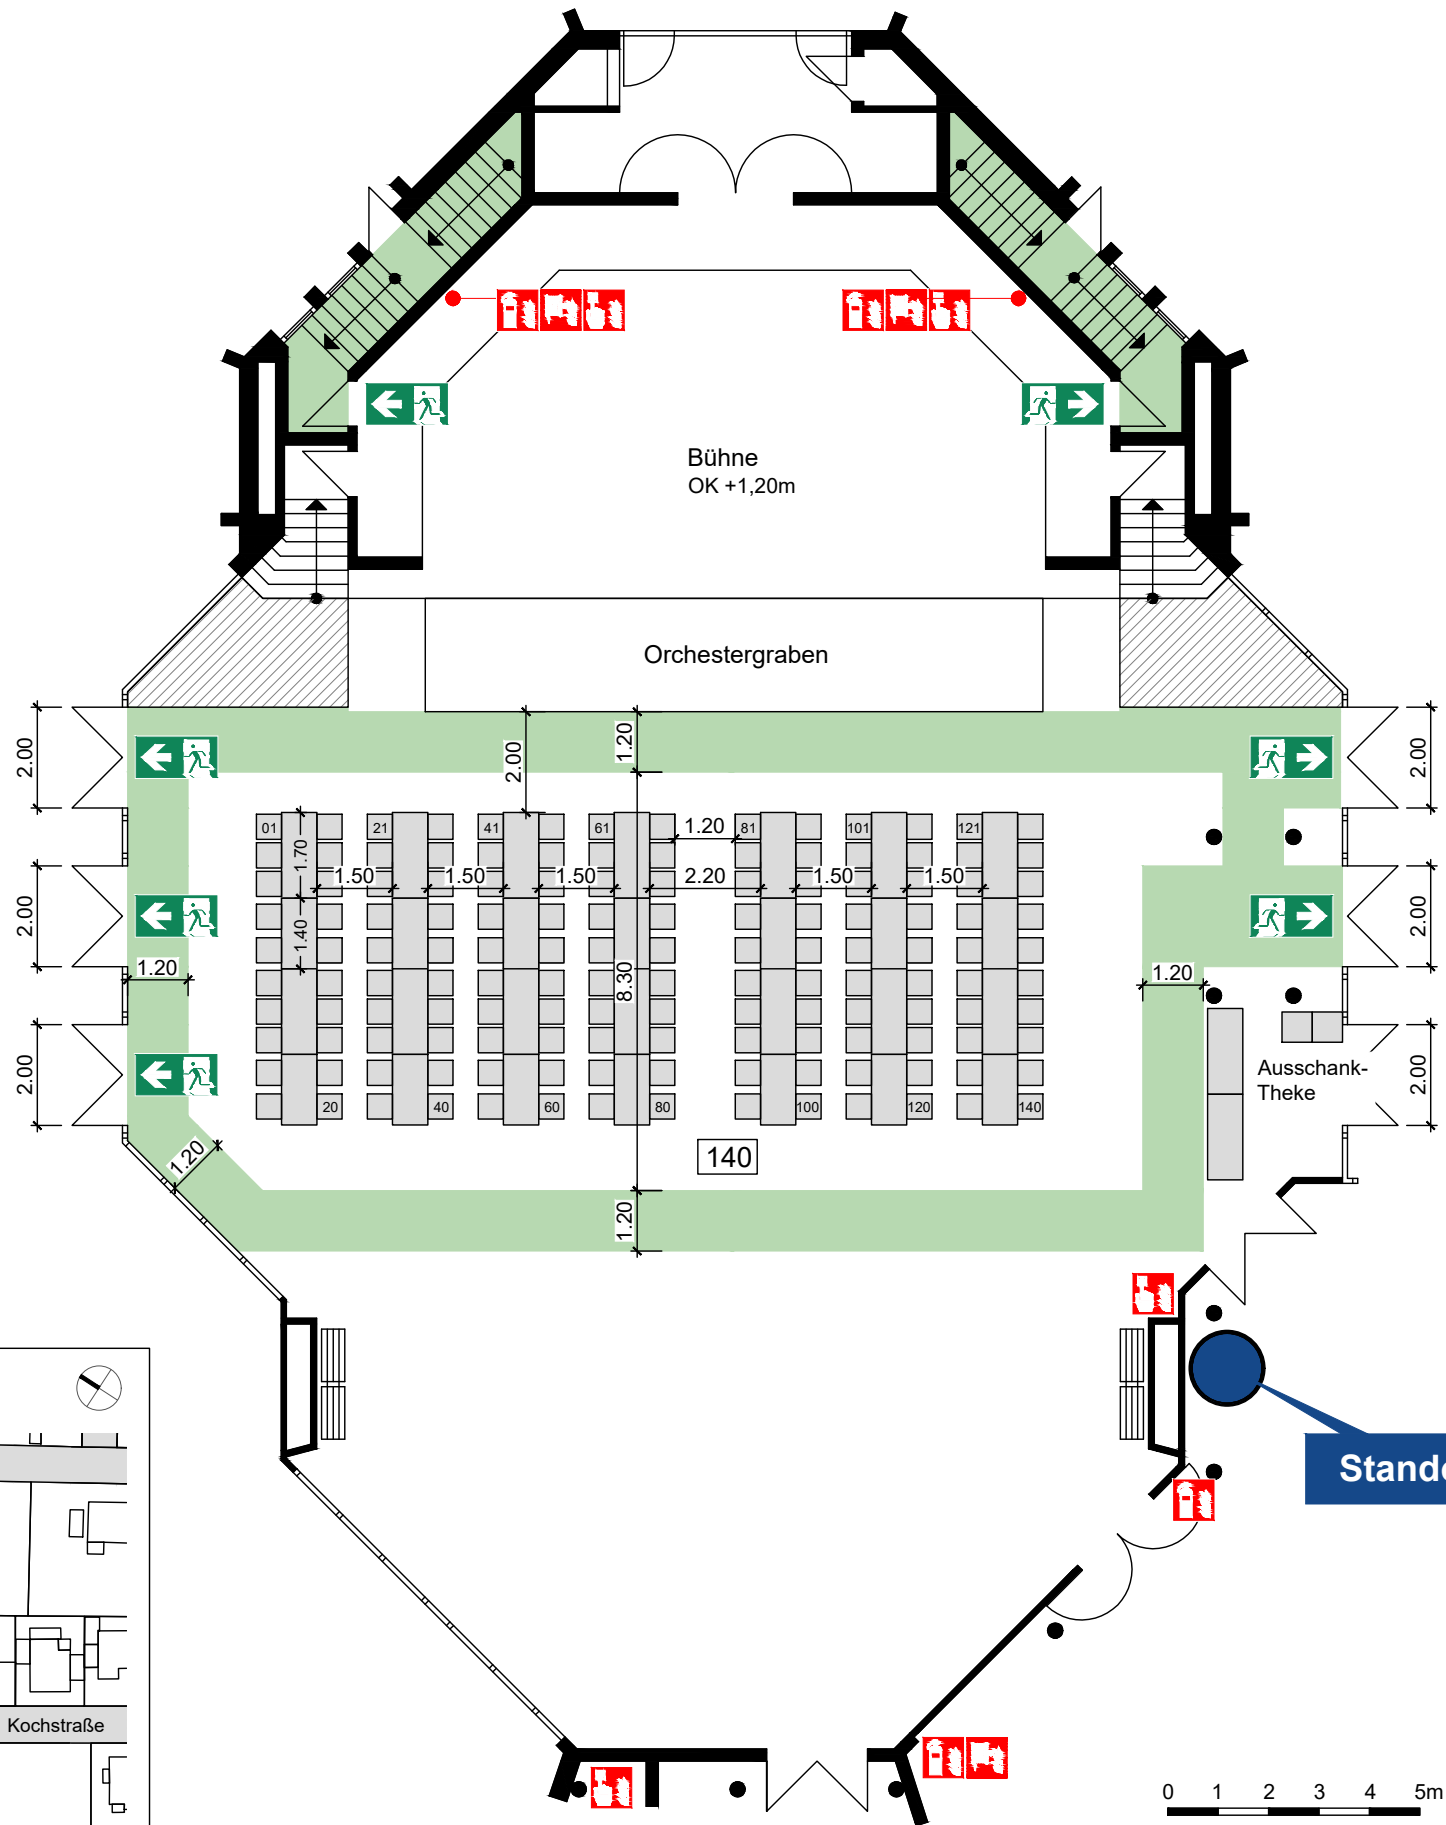



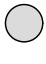


# BESTUHLUNGSPLAN

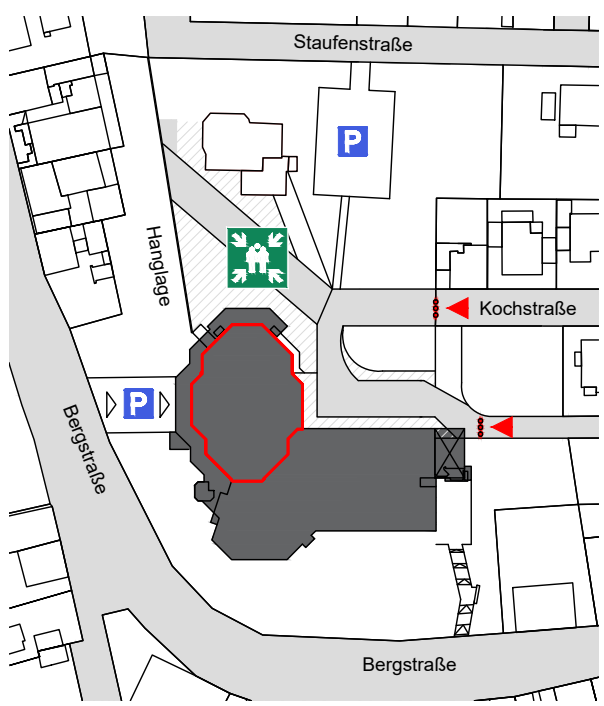

## Übersichtsplan

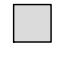

-  Standort
-  Richtungsangabe
-  Rettungsweg
-  Notausgang
-  freie Nutzfläche
-  Sammelstelle

-  Stuhl 50 x 50cm
-  Tisch 70 x 70cm
-  Tisch 70 x 140cm
-  Tisch 70 x 170cm
-  Stehtisch Ø 70cm
-  Tisch Ø 200cm
-  Rollstuhlfläche 130 x 90cm

Fritz-Treutel-Haus  
Bergstraße 20  
65451 Kelsterbach

Bürgersaal

**Bestuhlungsplan 43**  
140 Sitzplätze  
14 Tische à 6 Personen  
14 Tische à 4 Personen

Planersteller




Stadt  
Kelsterbach


Datum 11.07.2023





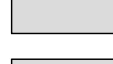

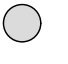
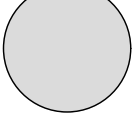

# BESTUHLUNGSPLAN

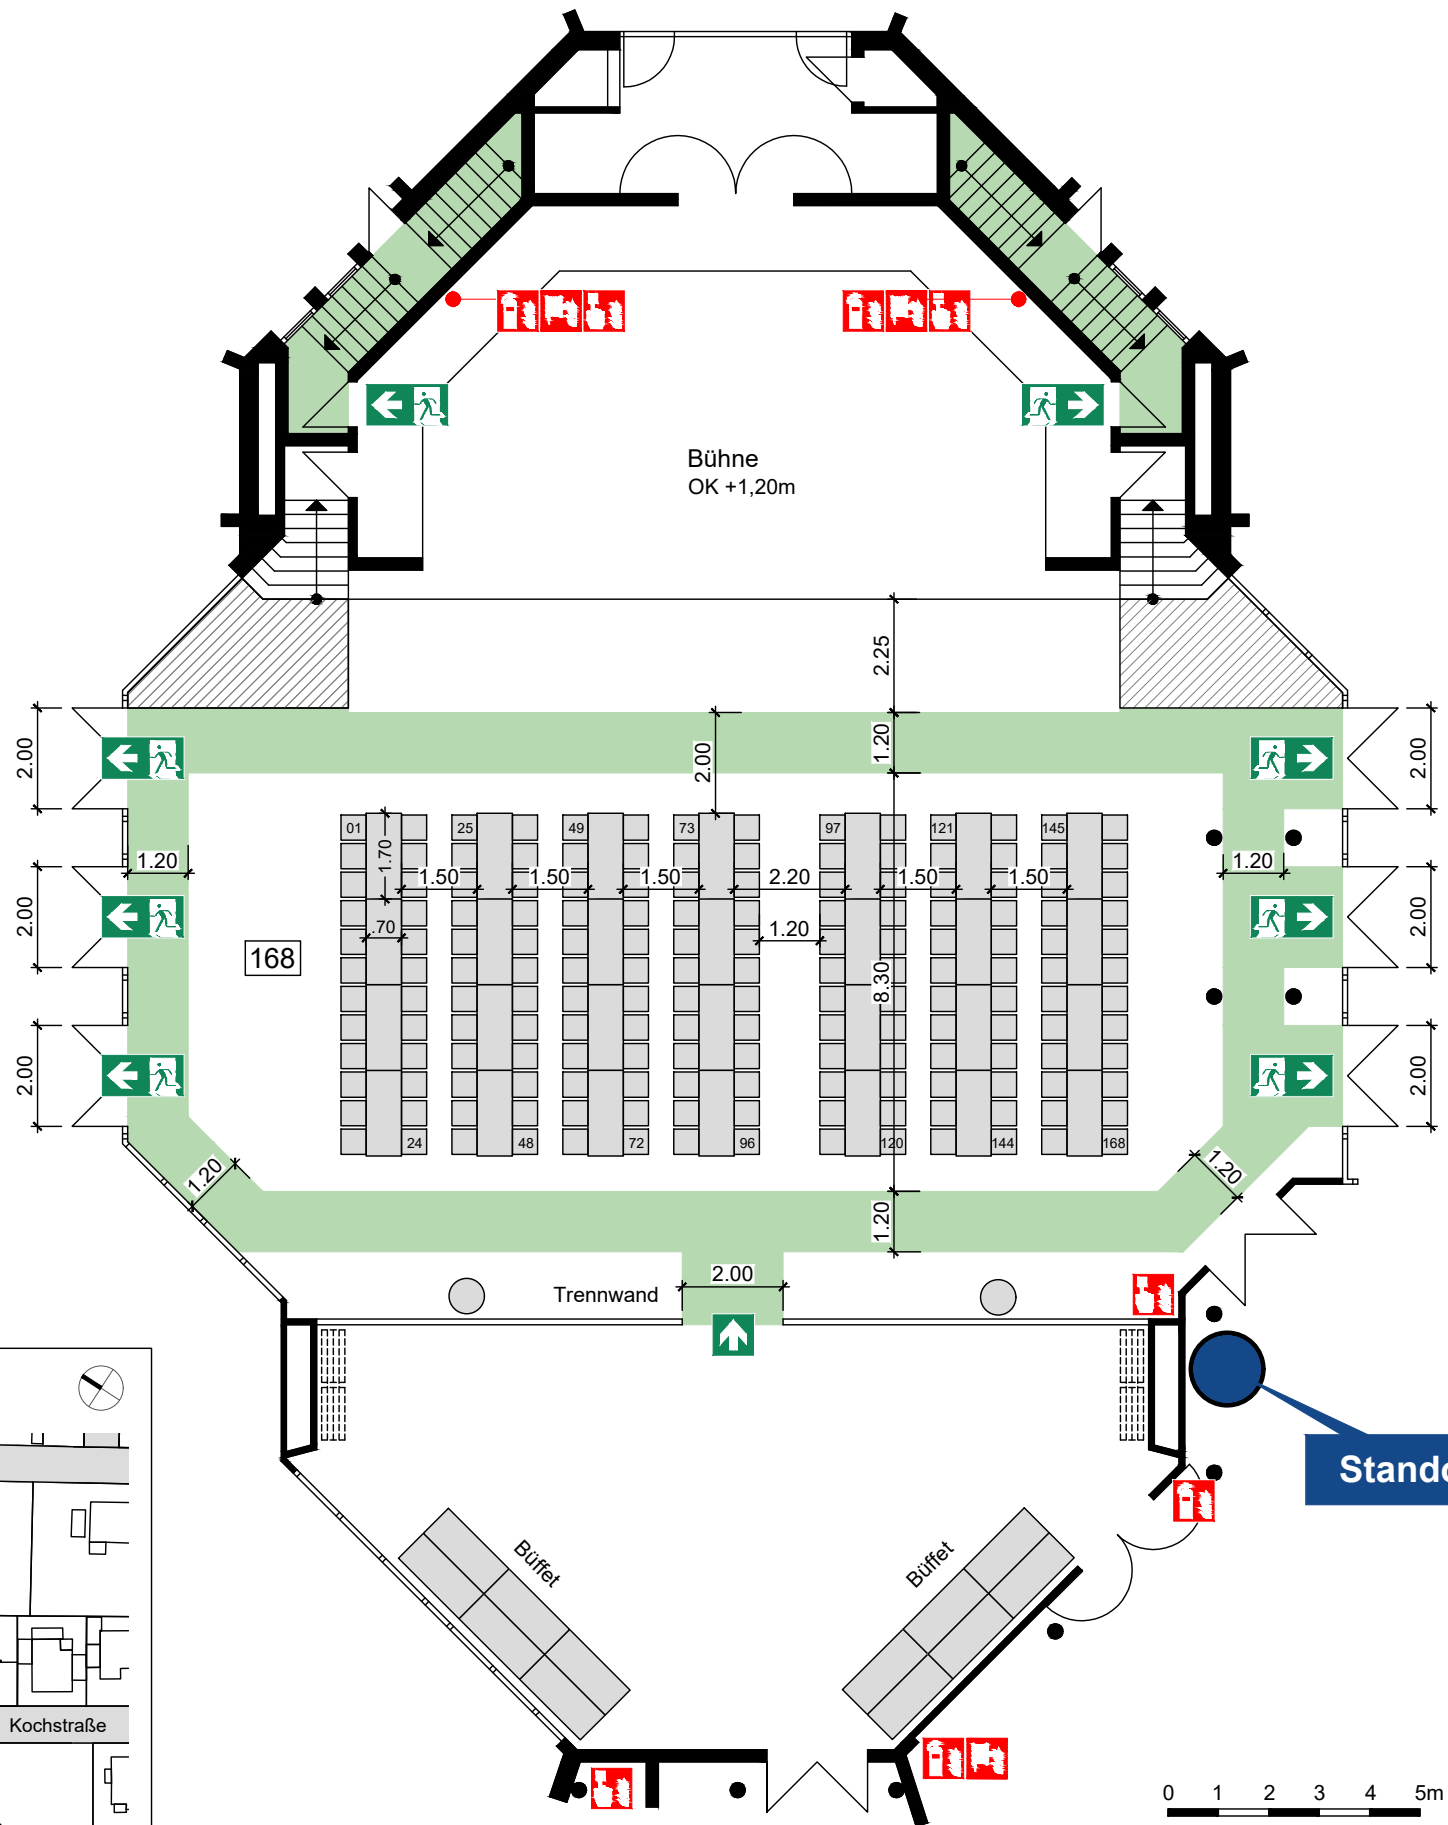

## Übersichtsplan

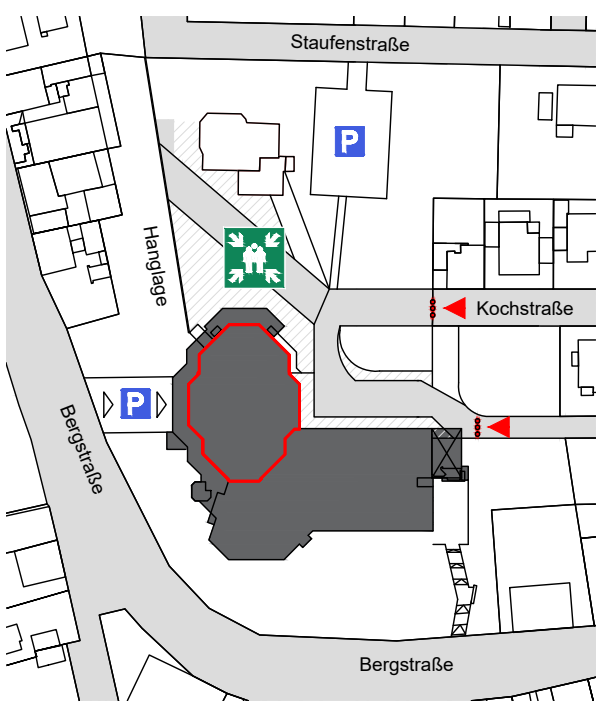

-  Standort
-  Richtungsangabe
-  Rettungsweg
-  Notausgang
-  freie Nutzfläche
-  Sammelstelle

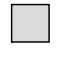-  Stuhl 50 x 50cm
-  Tisch 70 x 70cm
-  Tisch 70 x 140cm
-  Tisch 70 x 170cm
-  Stehtisch Ø 70cm
-  Tisch Ø 200cm
-  Rollstuhlfläche 130 x 90cm

Fritz-Treutel-Haus  
Bergstraße 20  
65451 Kelsterbach

Bürgersaal

**Bestuhlungsplan 44**  
168 Sitzplätze  
28 Tische à 6 Personen


Planersteller




Stadt  
Kelsterbach

Datum 11.07.2023

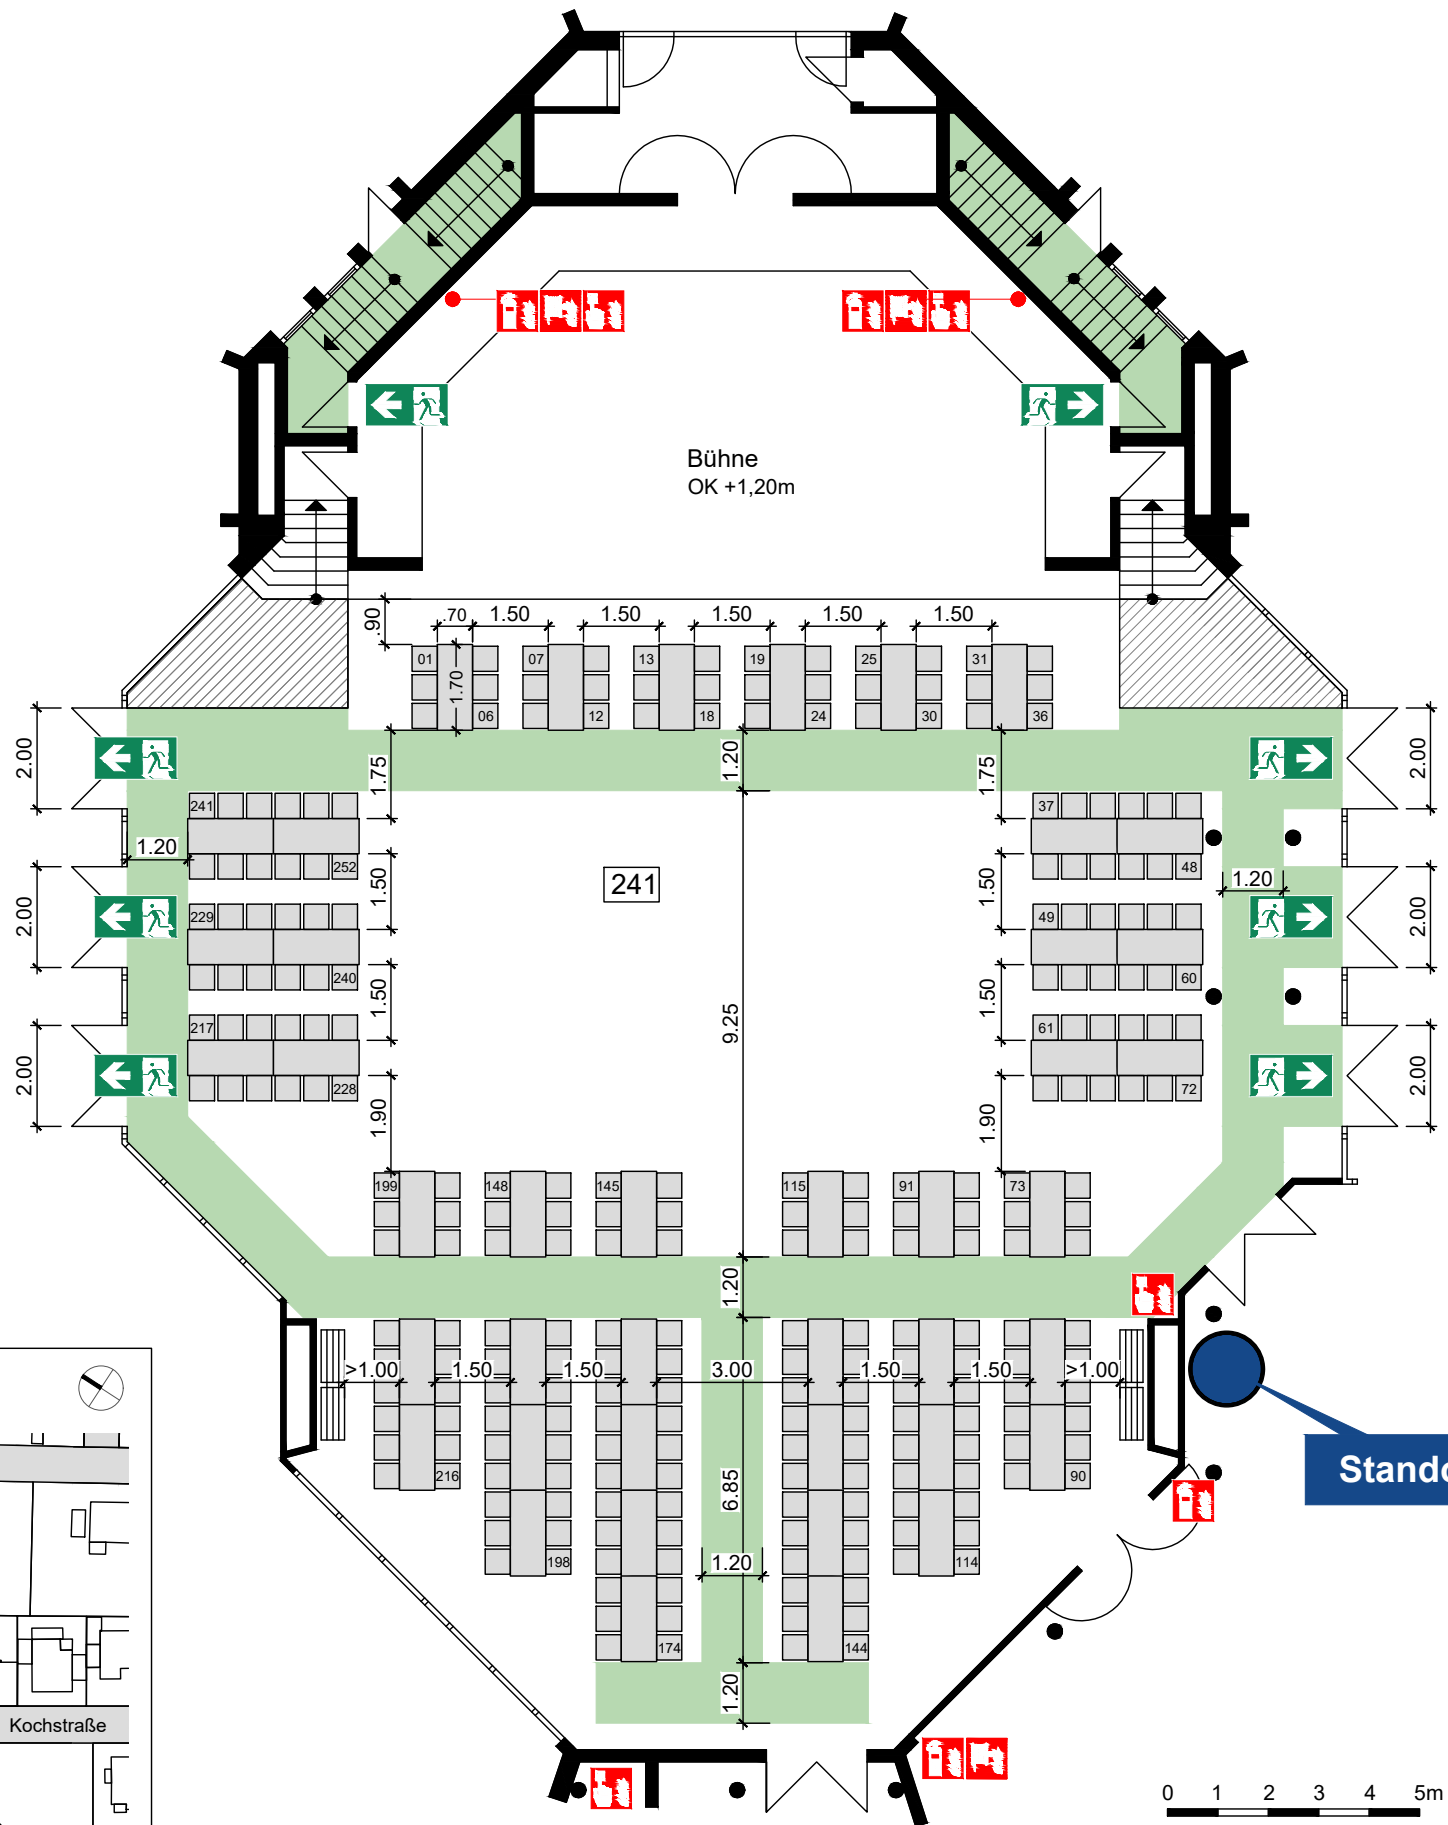



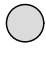


# BESTUHLUNGSPLAN

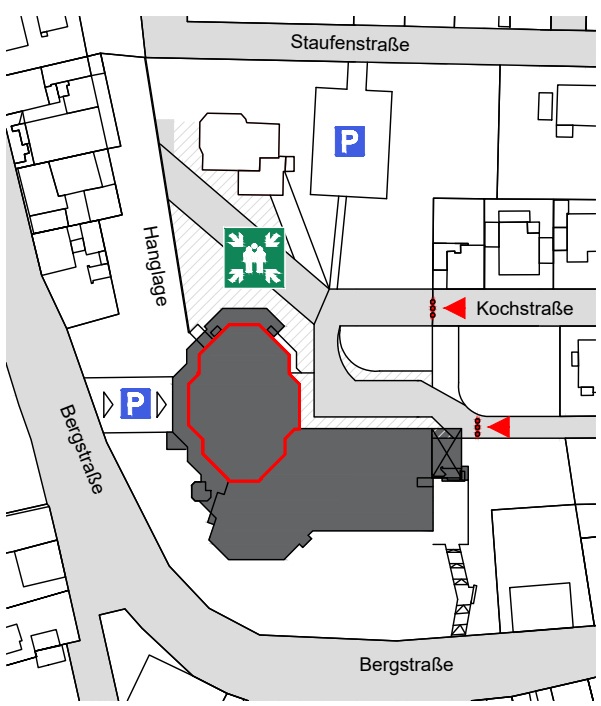

## Übersichtsplan

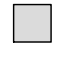

-  Standort
-  Richtungsangabe
-  Rettungsweg
-  Notausgang
-  freie Nutzfläche
-  Sammelstelle

-  Stuhl 50 x 50cm
-  Tisch 70 x 70cm
-  Tisch 70 x 140cm
-  Tisch 70 x 170cm
-  Stehtisch Ø 70cm
-  Tisch Ø 200cm
-  Rollstuhlfläche 130 x 90cm

Fritz-Treutel-Haus  
Bergstraße 20  
65451 Kelsterbach

Bürgersaal

**Bestuhlungsplan 46**  
252 Sitzplätze  
42 Tische à 6 Personen


Planersteller




Stadt  
Kelsterbach

Datum 11.07.2023

# BESTUHLUNGSPLAN

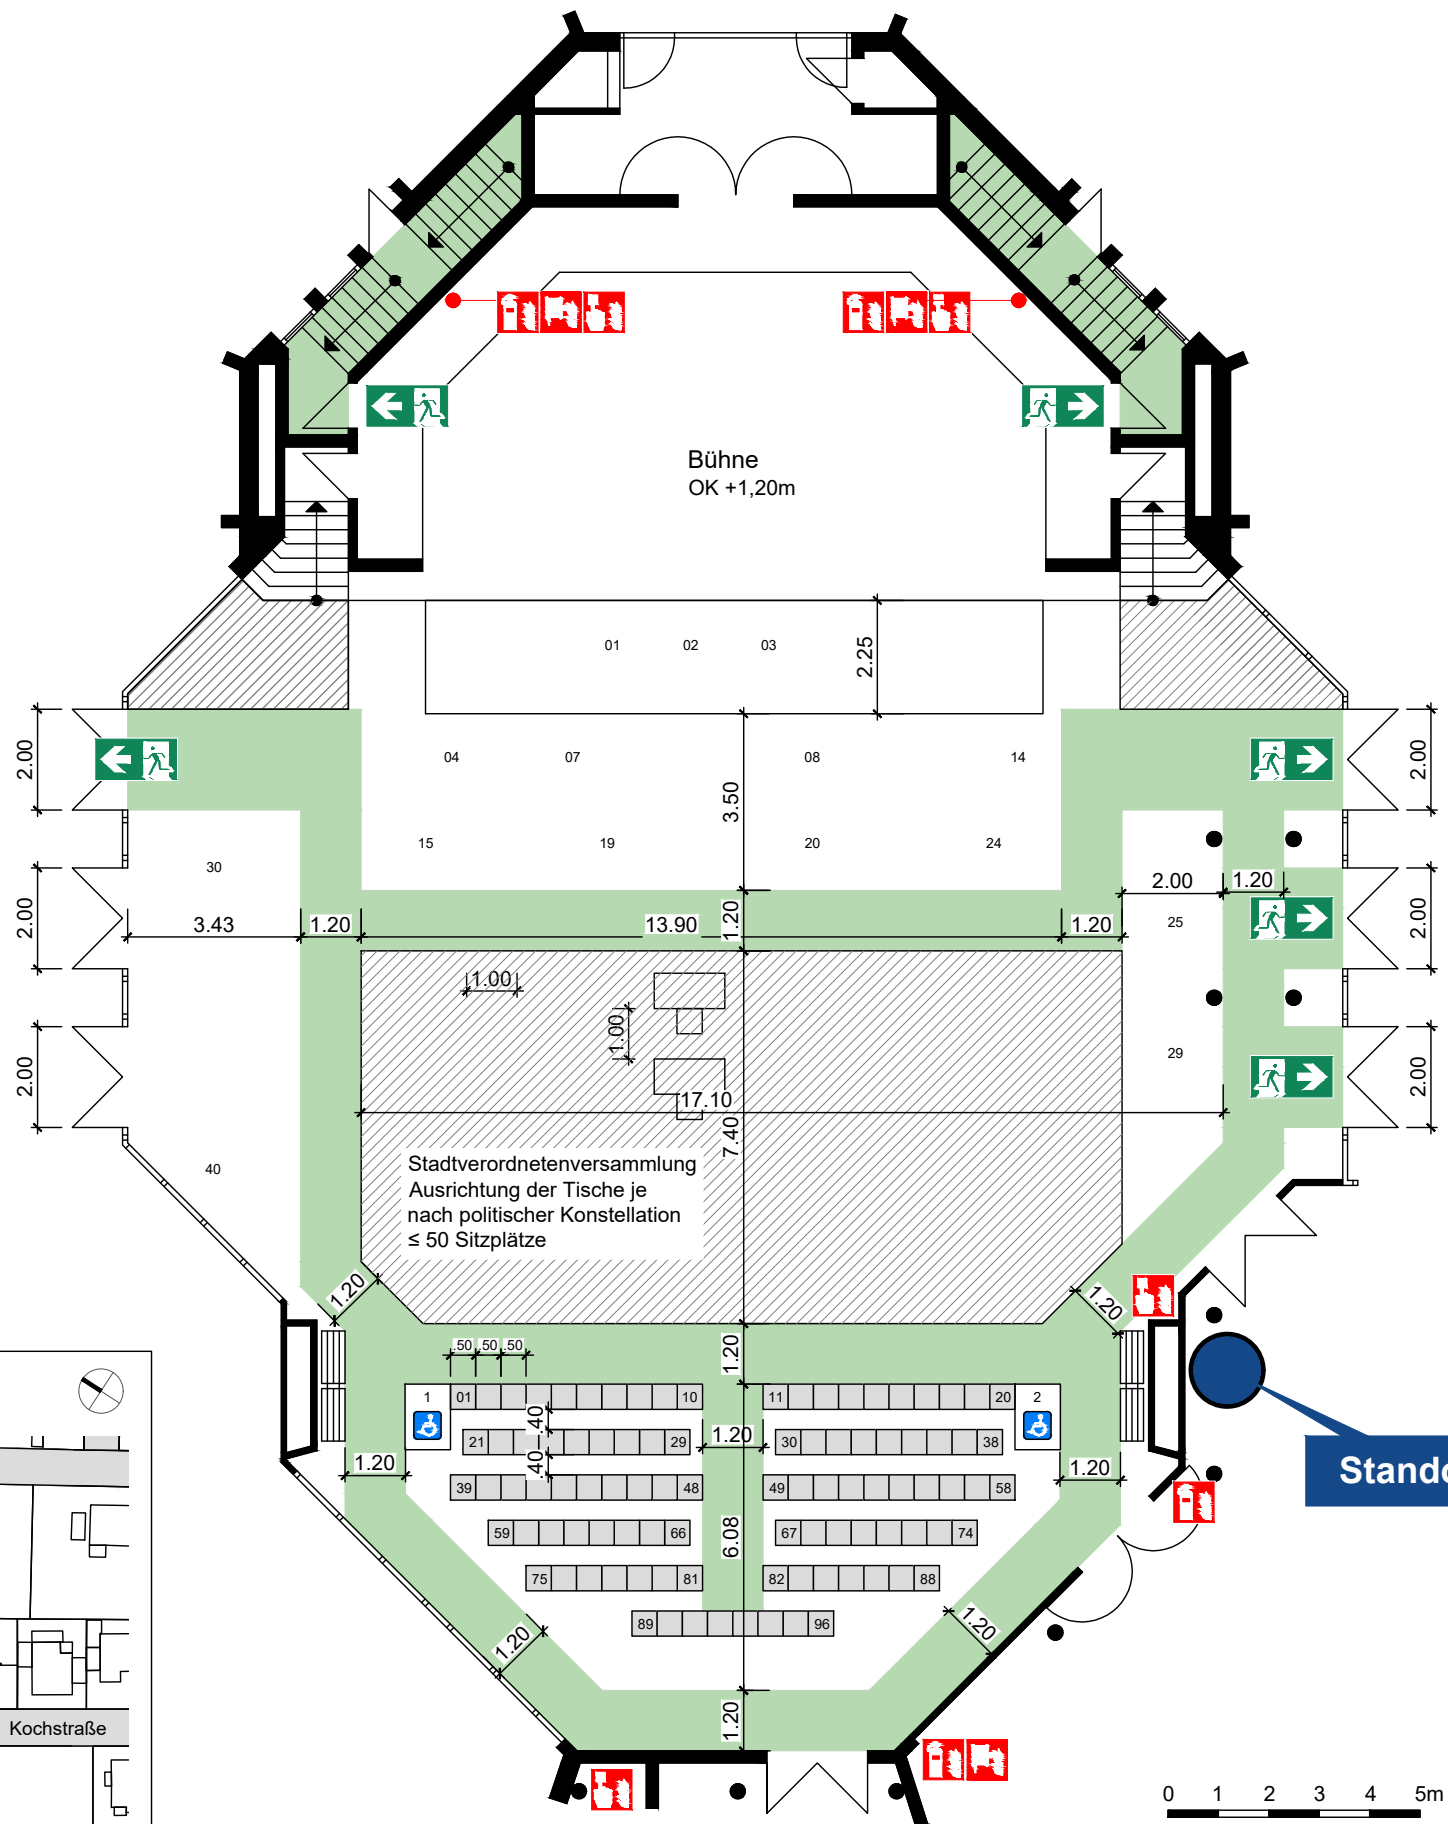

## Übersichtsplan

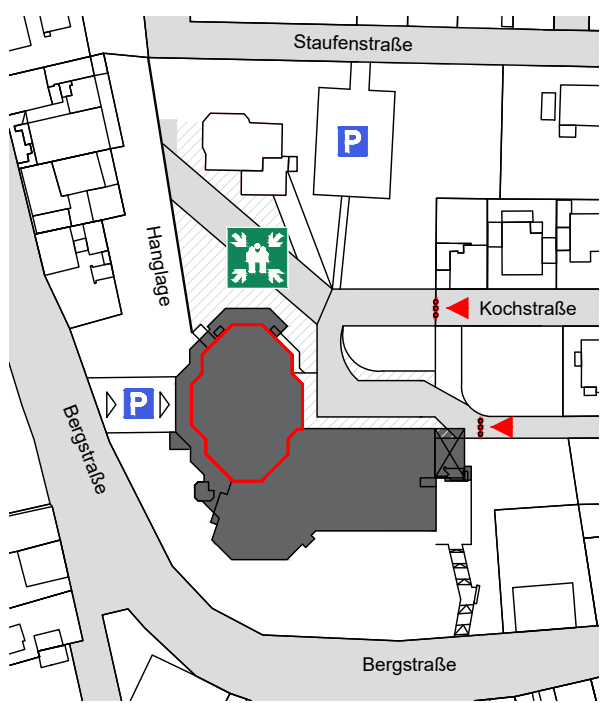

Standort

- Standort
- Richtungsangabe
- Rettungsweg
- Notausgang
- freie Nutzfläche
- Sammelstelle

- Stuhl 50 x 50cm
- Tisch 70 x 70cm
- Tisch 70 x 140cm
- Tisch 70 x 170cm
- Stehtisch Ø 70cm
- Tisch Ø 200cm
- Rollstuhlfläche 130 x 90cm

Fritz-Treutel-Haus  
Bergstraße 20  
65451 Kelsterbach

Bürgersaal

**Bestuhlungsplan 47**  
184 Besucherplätze  
90 Sitzplätze an Tischen  
94 Sitzplätze in Reihen  
2 Plätze f. Rollstuhlbenutzer


Planersteller




Stadt  
Kelsterbach

Datum 11.07.2023



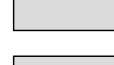
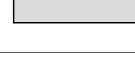
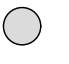
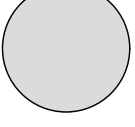

# BESTUHLUNGSPLAN

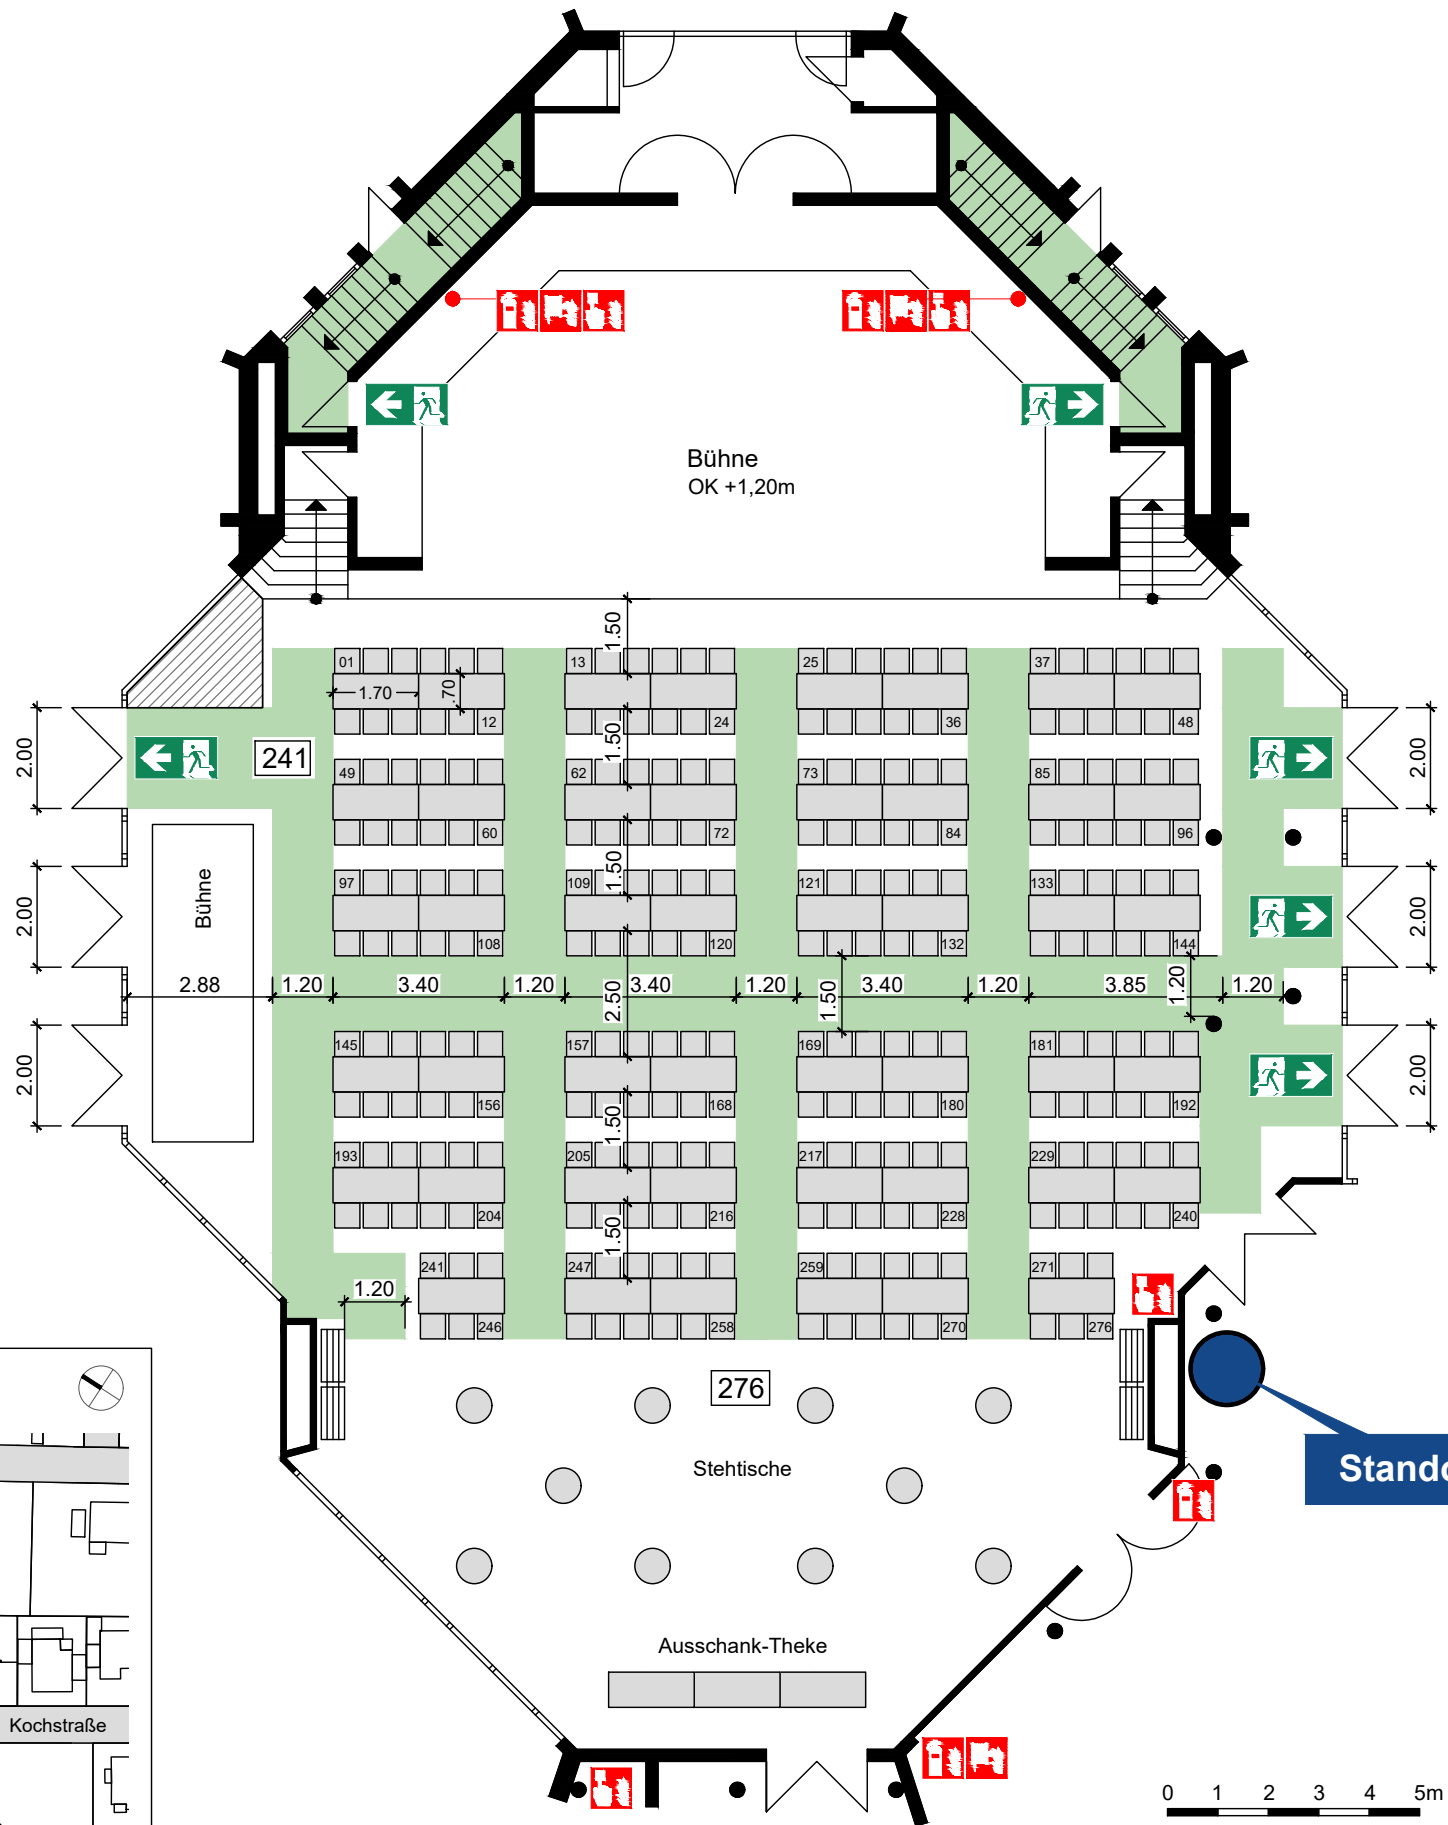

## Übersichtsplan

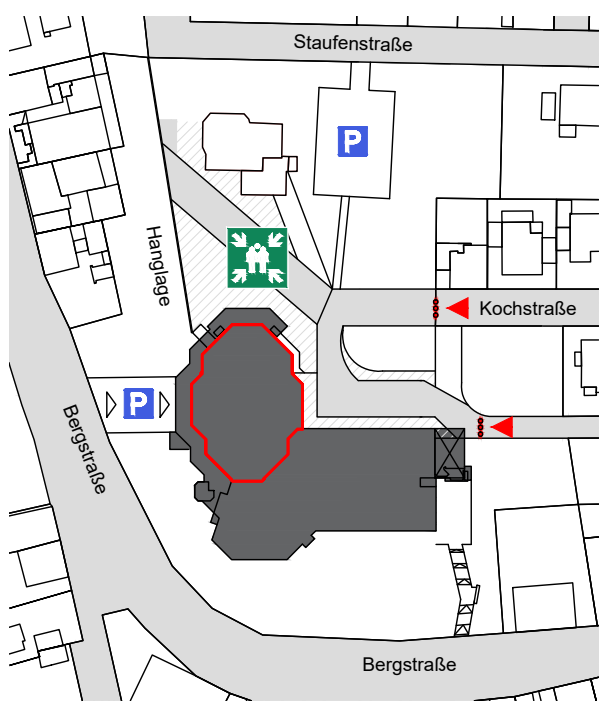

-  Standort
-  Richtungsangabe
-  Rettungsweg
-  Notausgang
-  freie Nutzfläche
-  Sammelstelle

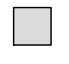-  Stuhl 50 x 50cm
-  Tisch 70 x 70cm
-  Tisch 70 x 140cm
-  Tisch 70 x 170cm
-  Stehtisch Ø 70cm
-  Tisch Ø 200cm
-  Rollstuhlfläche 130 x 90cm

Fritz-Treutel-Haus  
Bergstraße 20  
65451 Kelsterbach

Bürgersaal

**Bestuhlungsplan 48**  
276 Sitzplätze  
46 Tische à 6 Personen


Planersteller




Stadt  
Kelsterbach

Datum 11.07.2023

# BESTUHLUNGSPLAN

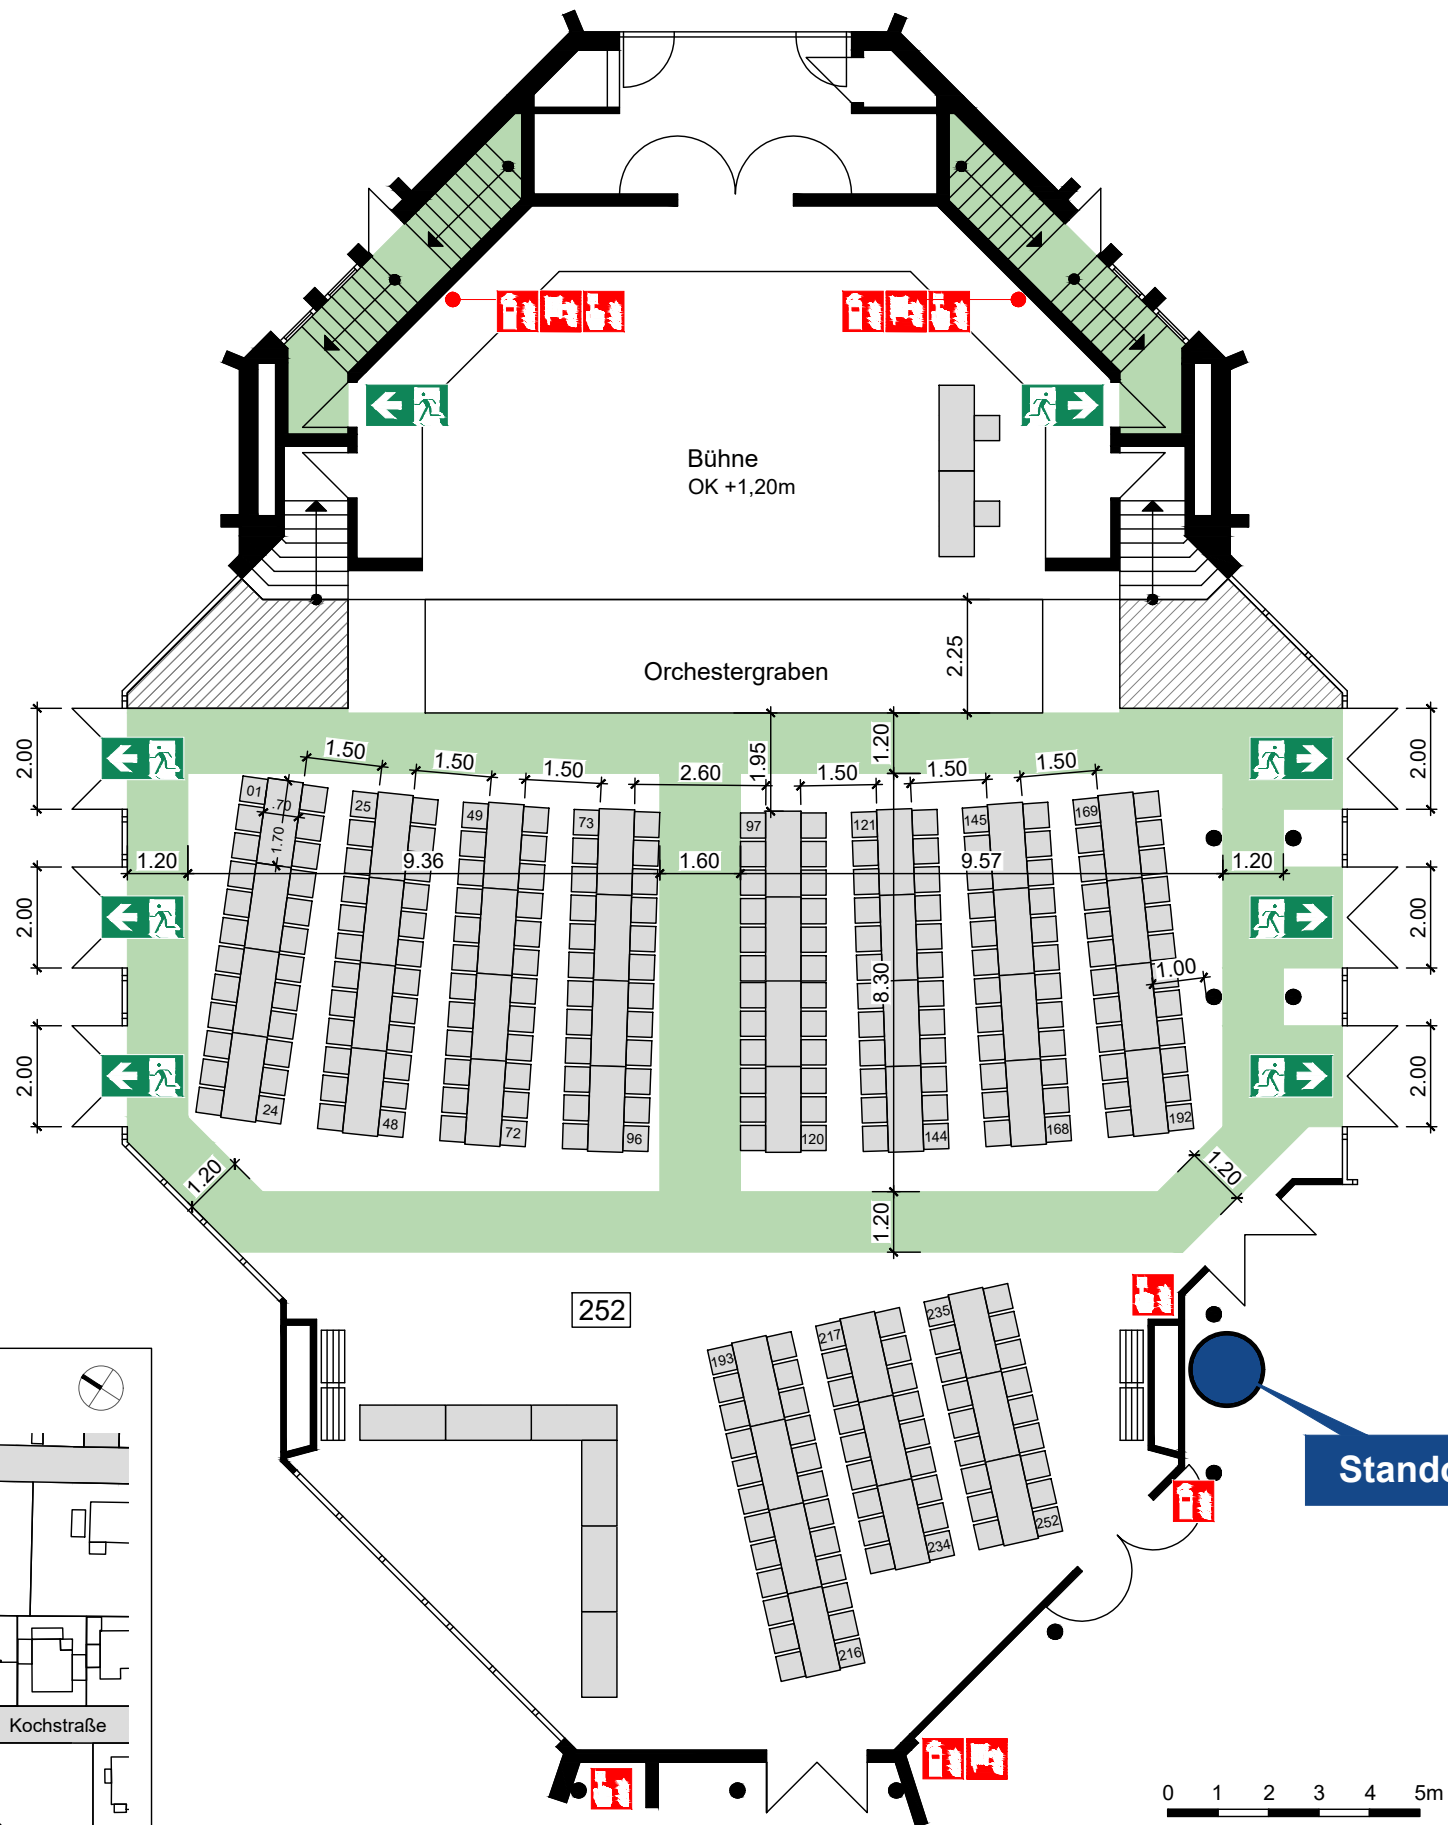

## Übersichtsplan

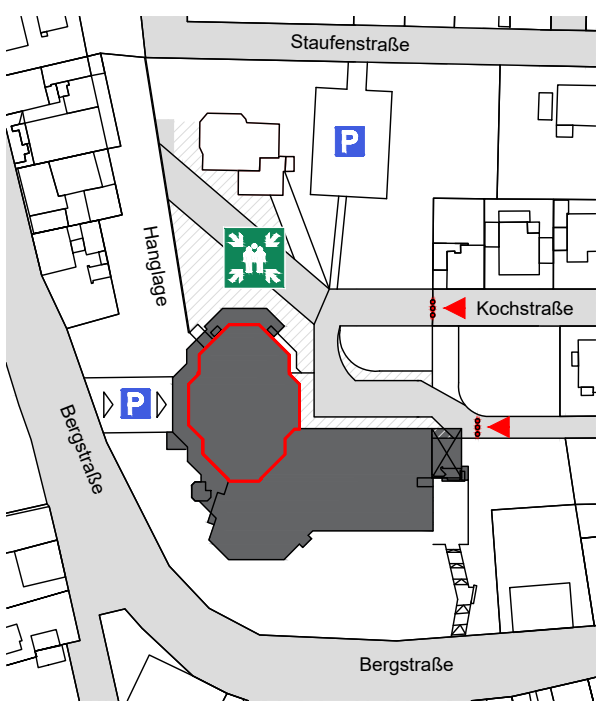

Standort

- Standort
- Rettungsweg
- freie Nutzfläche

- Richtungsangabe
- Notausgang
- Sammelstelle

- Stuhl 50 x 50cm
- Tisch 70 x 70cm
- Tisch 70 x 140cm
- Tisch 70 x 170cm

- Stehtisch Ø 70cm
- Tisch Ø 200cm
- Rollstuhlfläche 130 x 90cm

Fritz-Treutel-Haus  
Bergstraße 20  
65451 Kelsterbach

Bürgersaal

**Bestuhlungsplan 49**  
252 Sitzplätze  
42 Tische à 6 Personen


Planersteller




Stadt  
Kelsterbach

Datum 11.07.2023

# BESTUHLUNGSPLAN

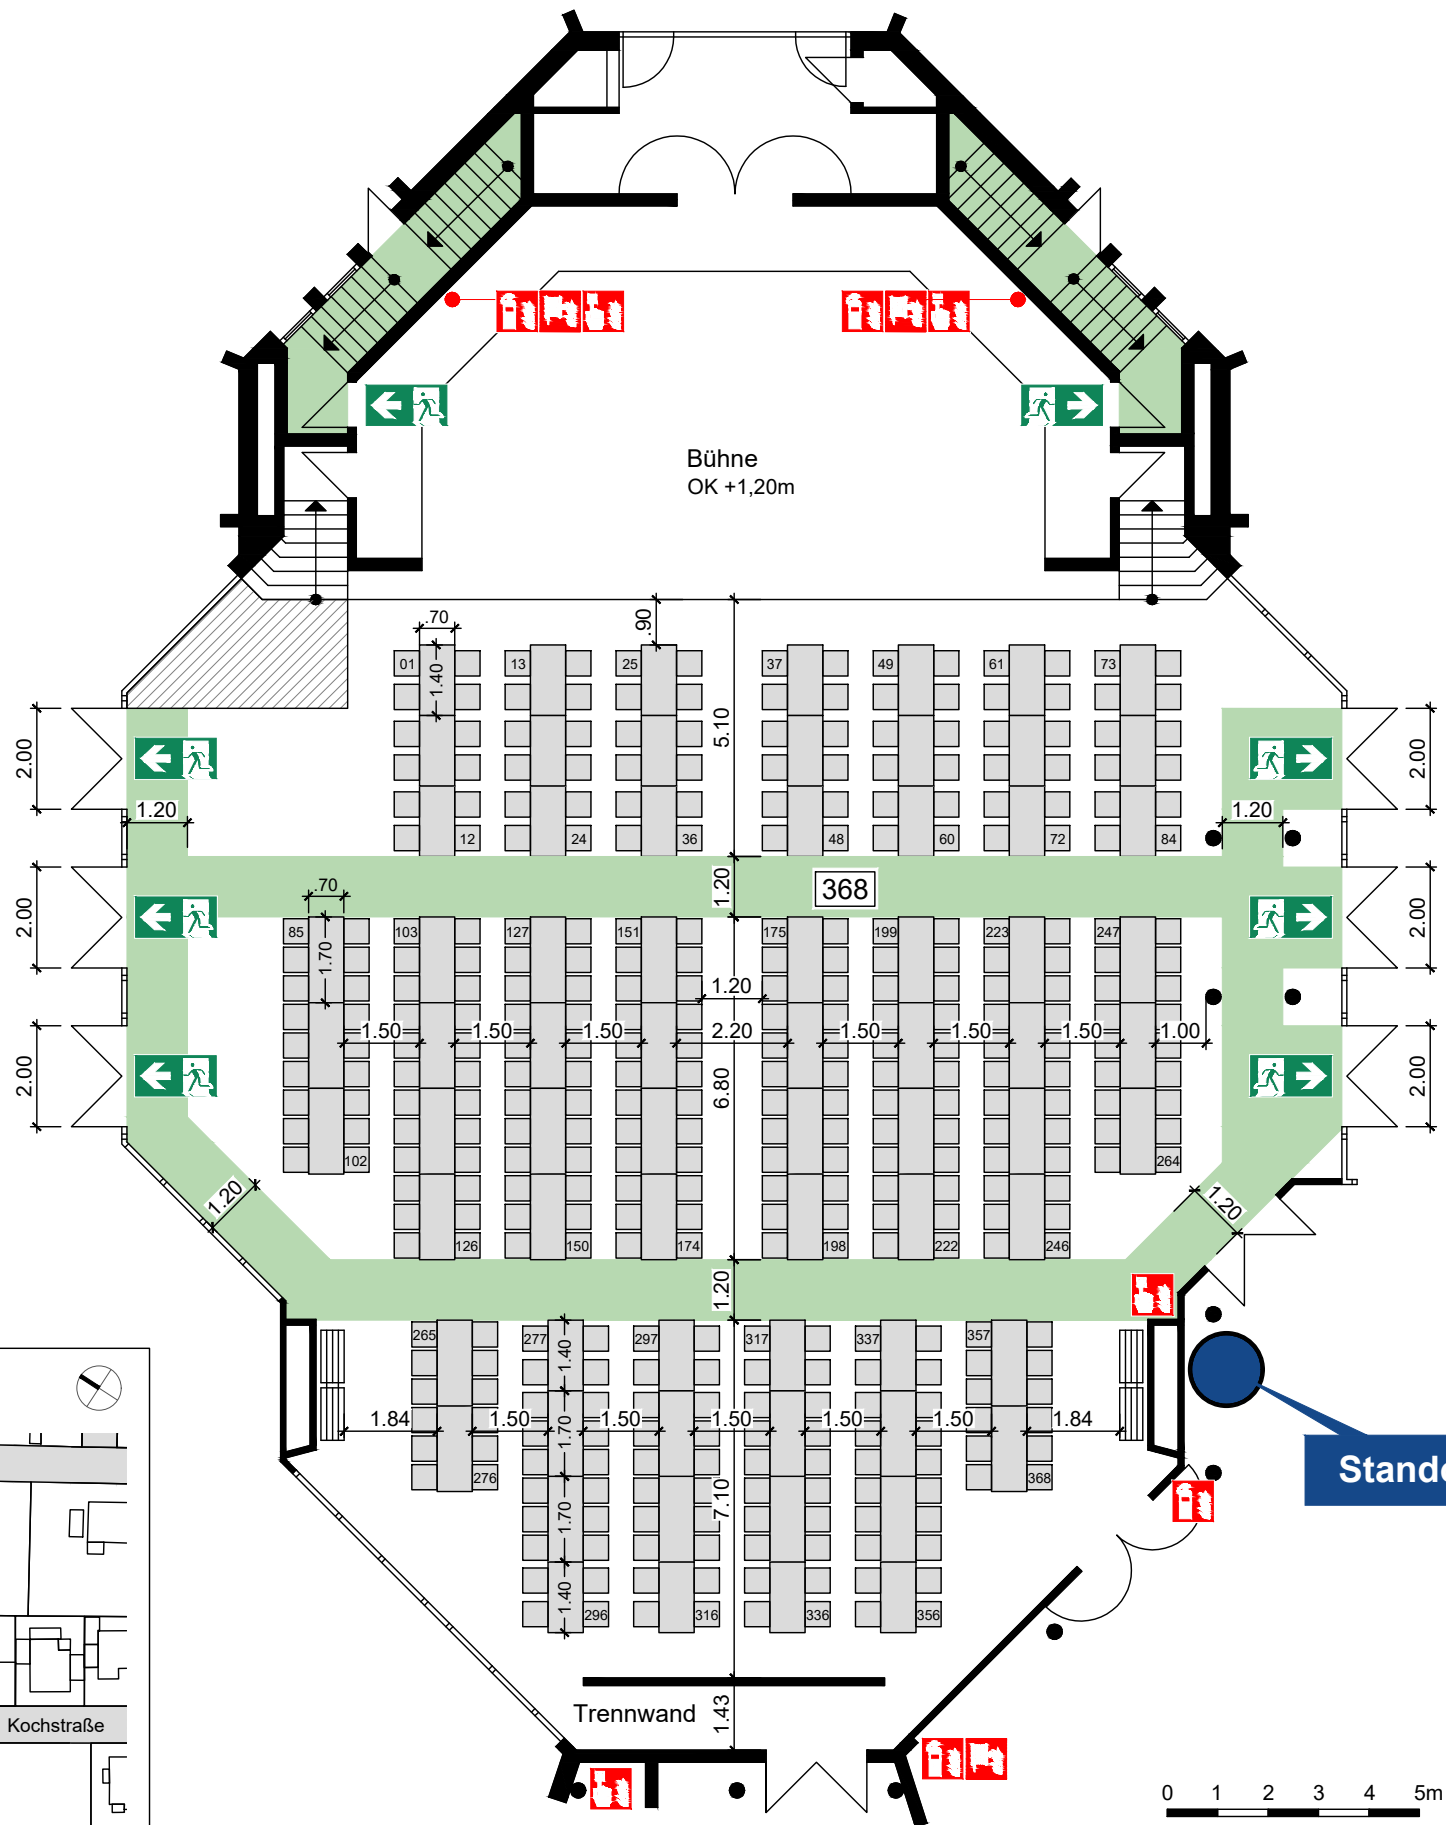

## Übersichtsplan

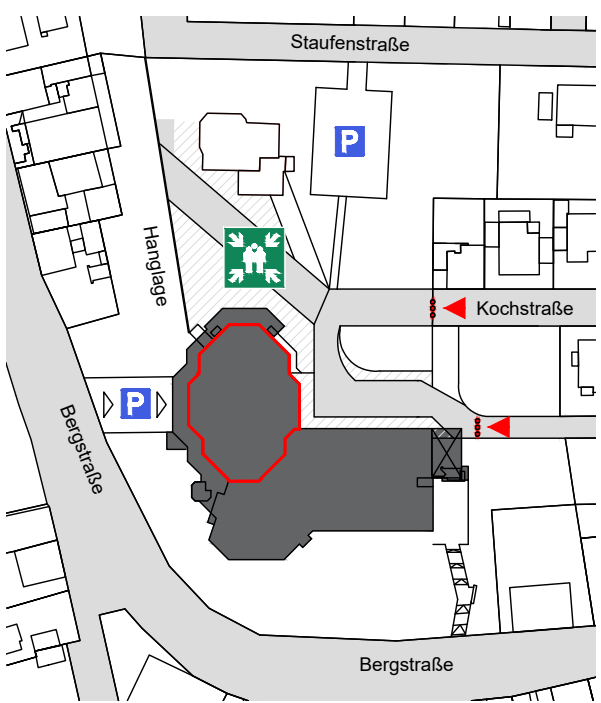

- Standort
- Richtungsangabe
- Rettungsweg
- Notausgang
- freie Nutzfläche
- Sammelstelle

- Stuhl 50 x 50cm
- Tisch 70 x 70cm
- Tisch 70 x 140cm
- Tisch 70 x 170cm
- Stehtisch Ø 70cm
- Tisch Ø 200cm
- Rollstuhlfläche 130 x 90cm

Fritz-Treutel-Haus  
Bergstraße 20  
65451 Kelsterbach

Bürgersaal

**Bestuhlungsplan 50**  
368 Sitzplätze  
42 Tische à 6 Personen  
29 Tische à 4 Personen


Planersteller




Stadt  
Kelsterbach

Datum 11.07.2023

# BESTUHLUNGSPLAN

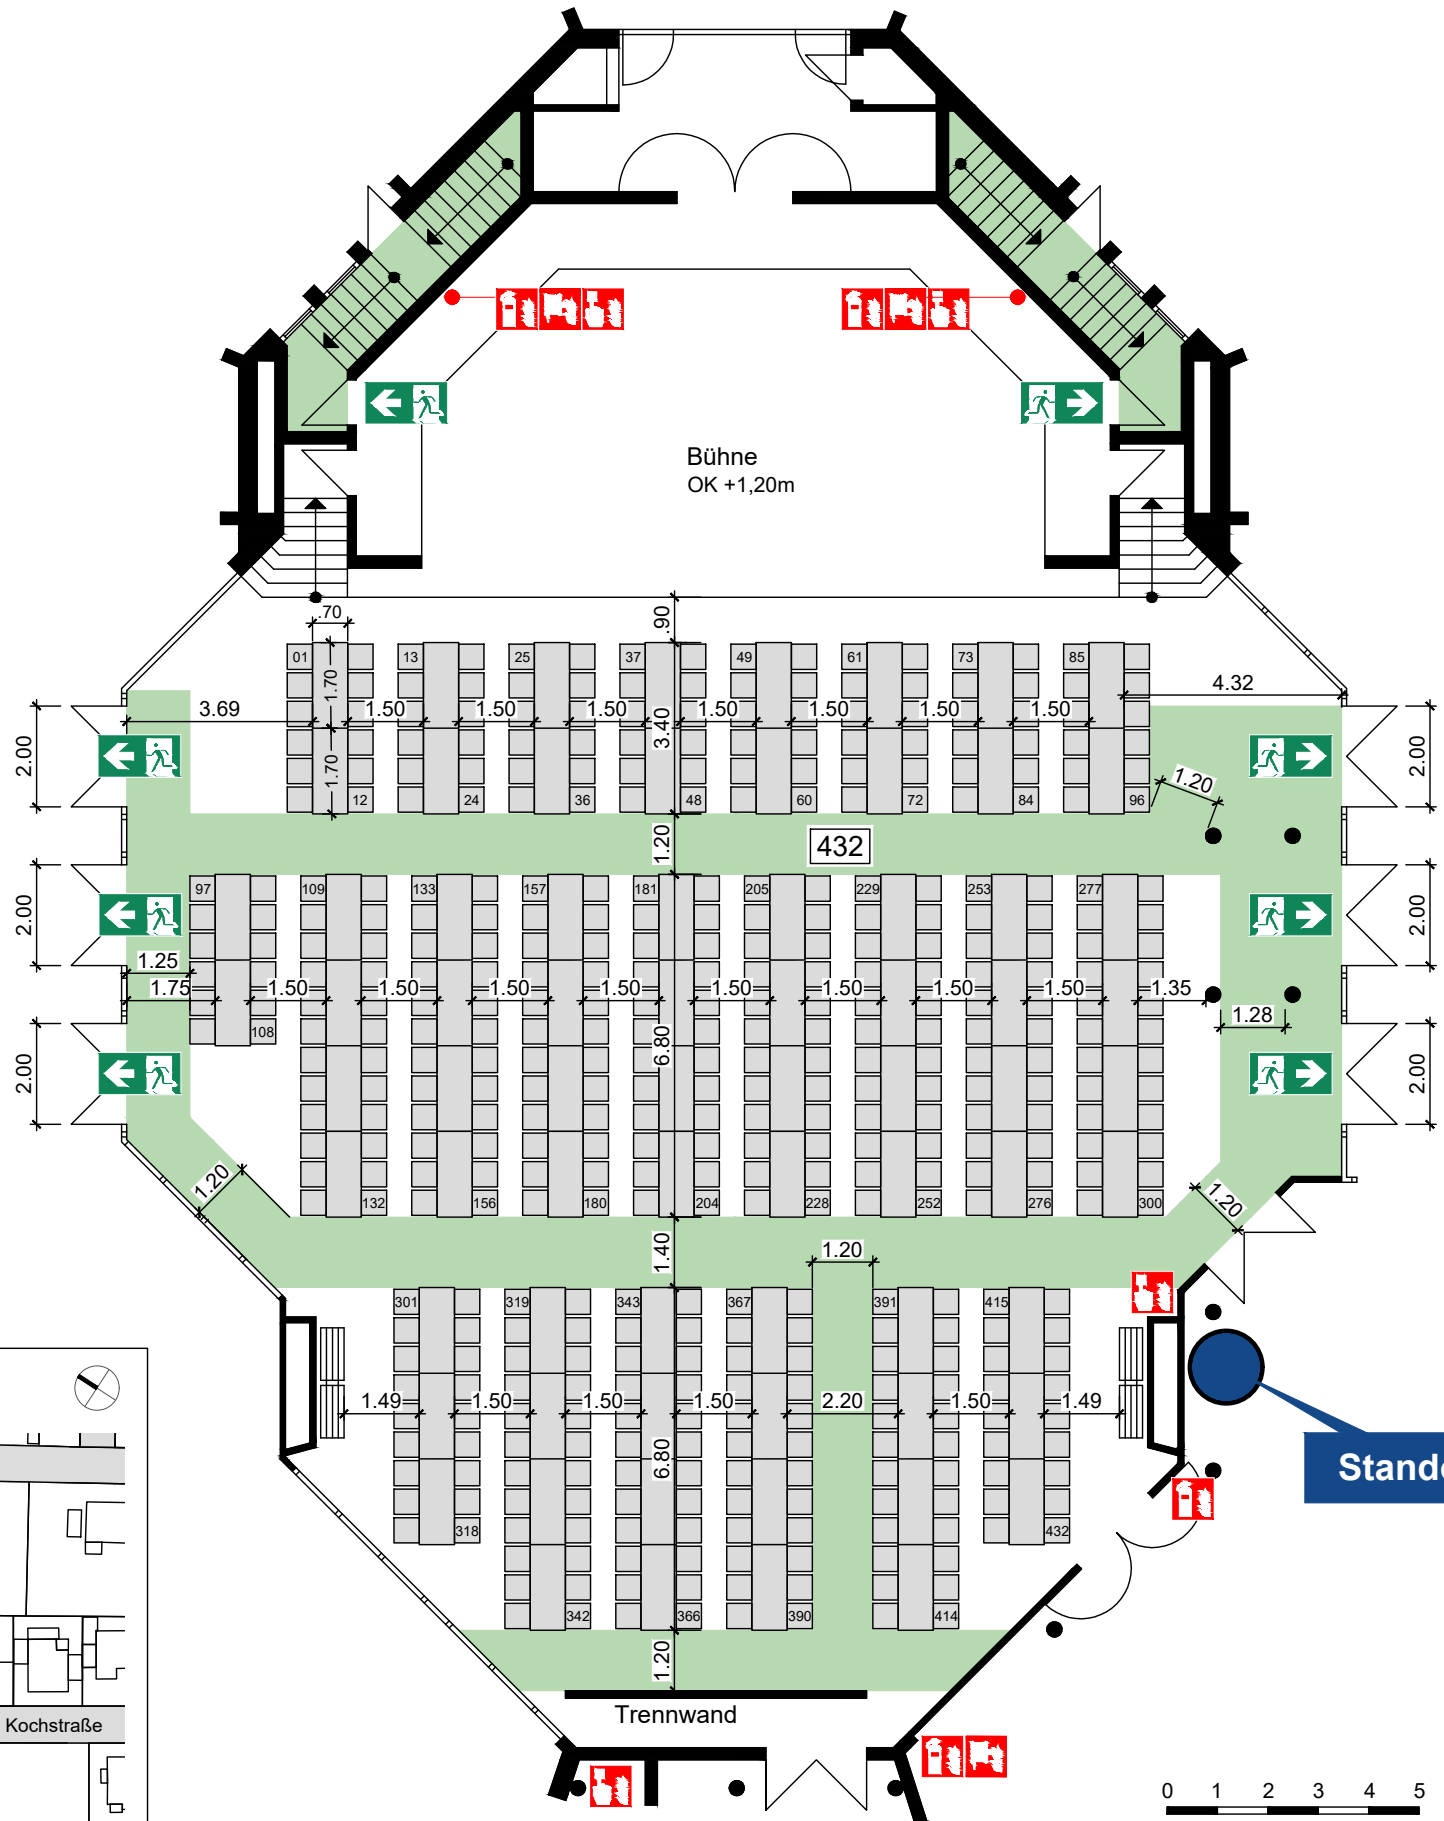

## Übersichtsplan

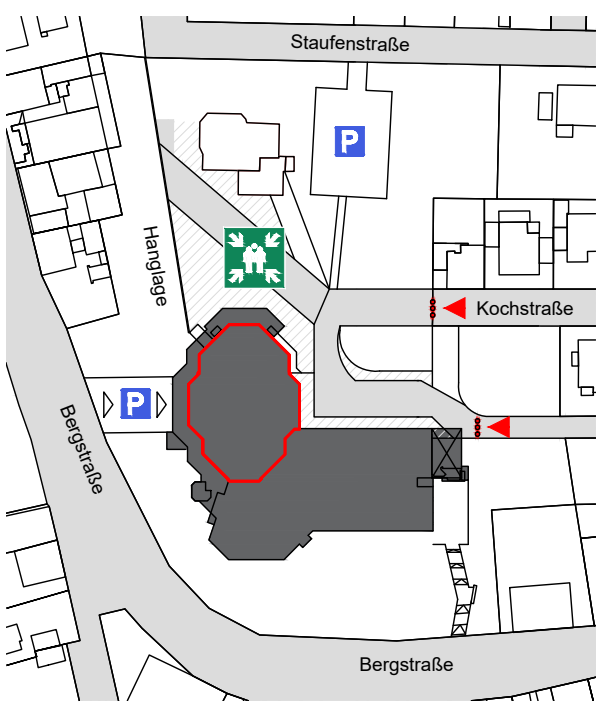

- Standort
- Rettungsangabe
- Rettungsweg
- Notausgang
- freie Nutzfläche
- Sammelstelle

- Stuhl 50 x 50cm
- Tisch 70 x 70cm
- Tisch 70 x 140cm
- Tisch 70 x 170cm
- Stehtisch Ø 70cm
- Tisch Ø 200cm
- Rollstuhlfläche 130 x 90cm

Fritz-Treutel-Haus  
Bergstraße 20  
65451 Kelsterbach

Bürgersaal

**Bestuhlungsplan 51**  
432 Sitzplätze  
an Tischen  
72 Tische à 6 Personen


Planersteller




Stadt  
Kelsterbach

Datum 11.07.2023

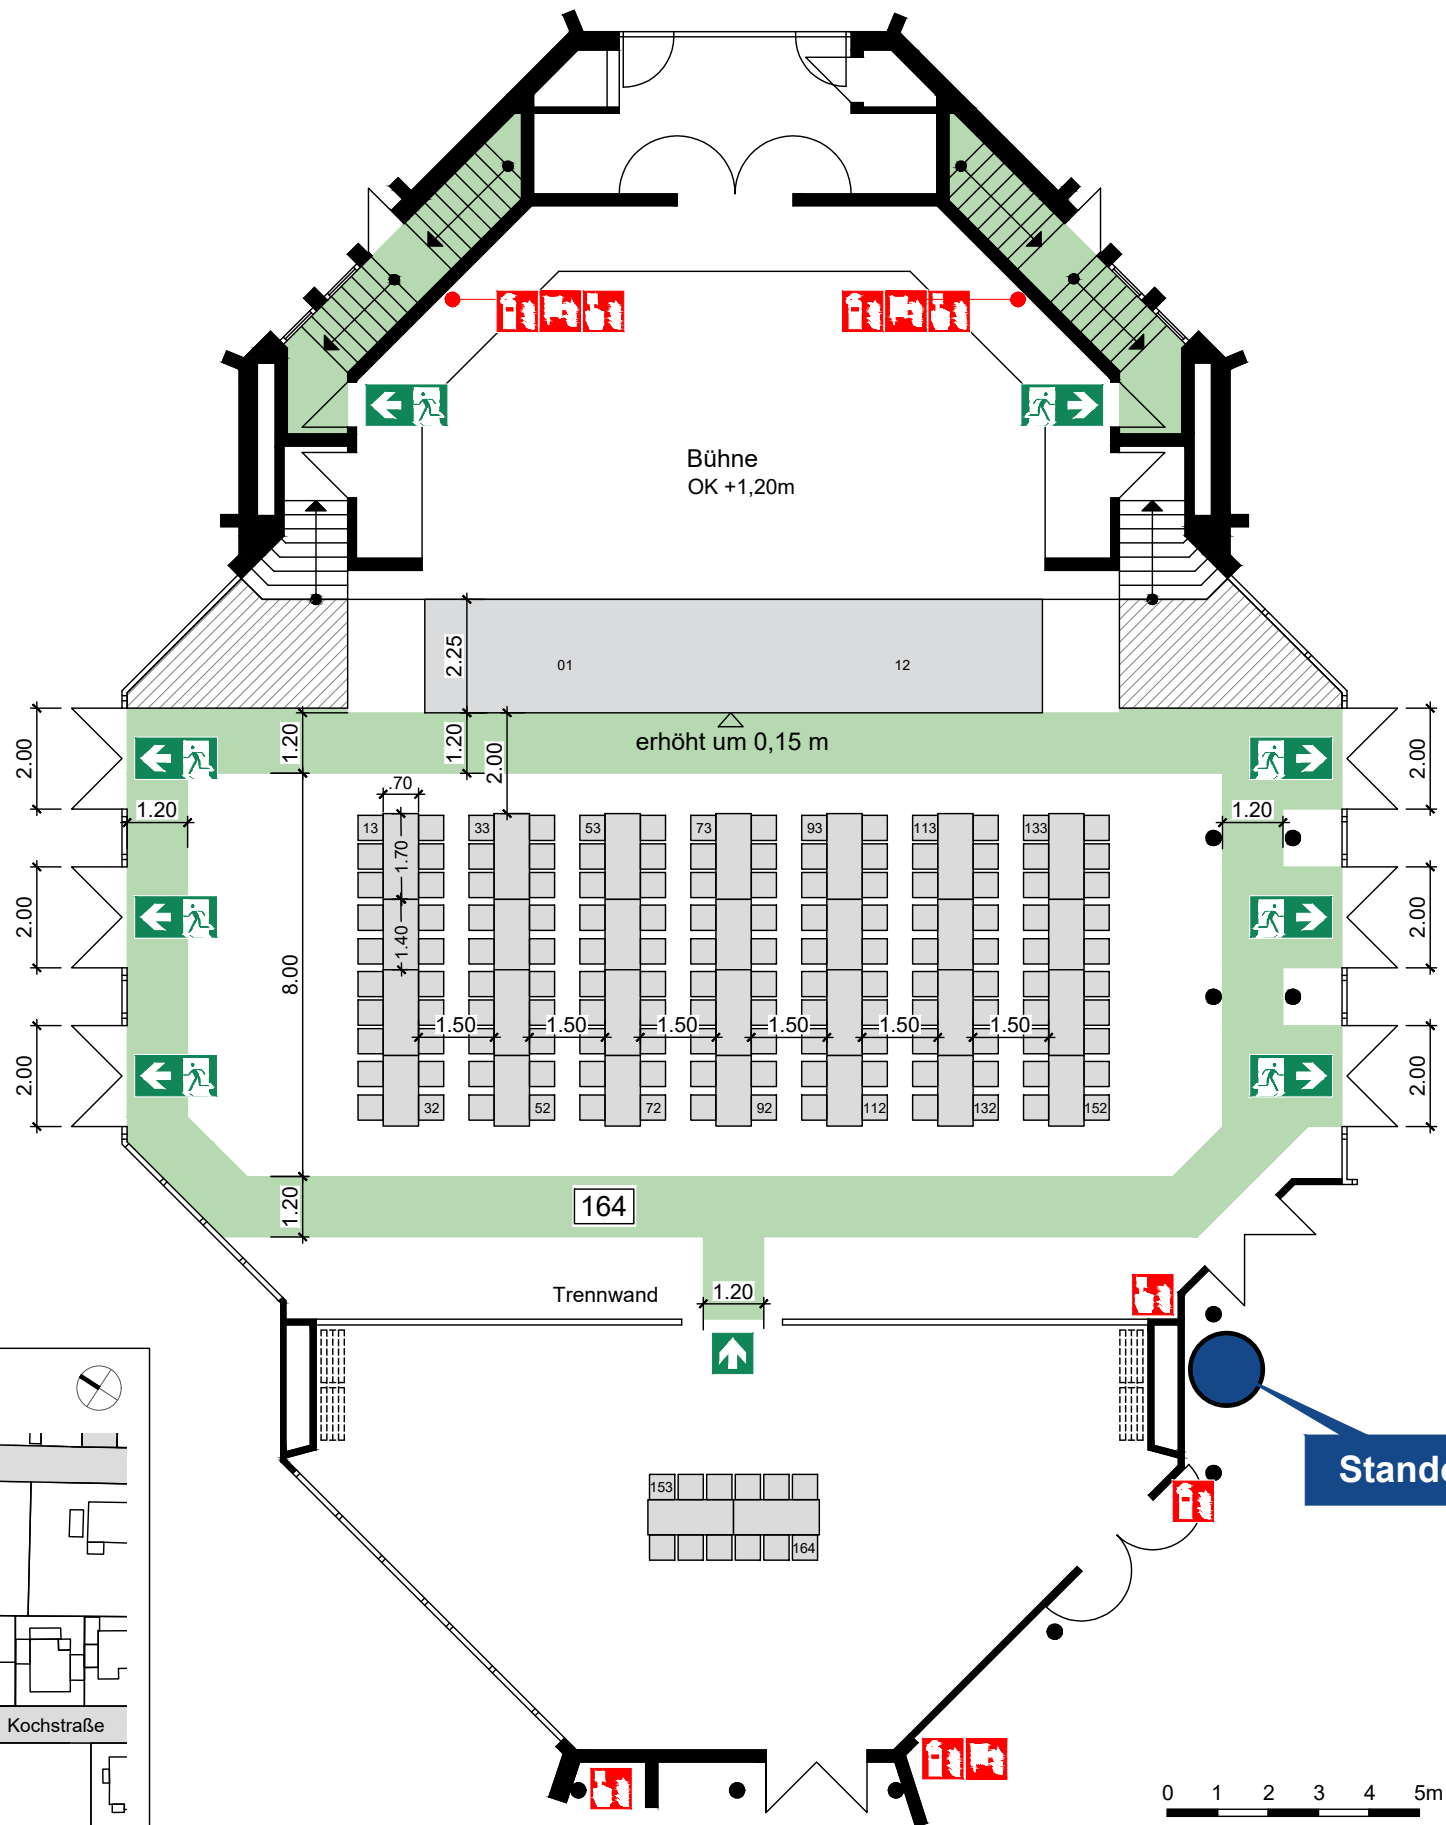



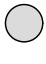
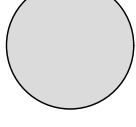

# BESTUHLUNGSPLAN

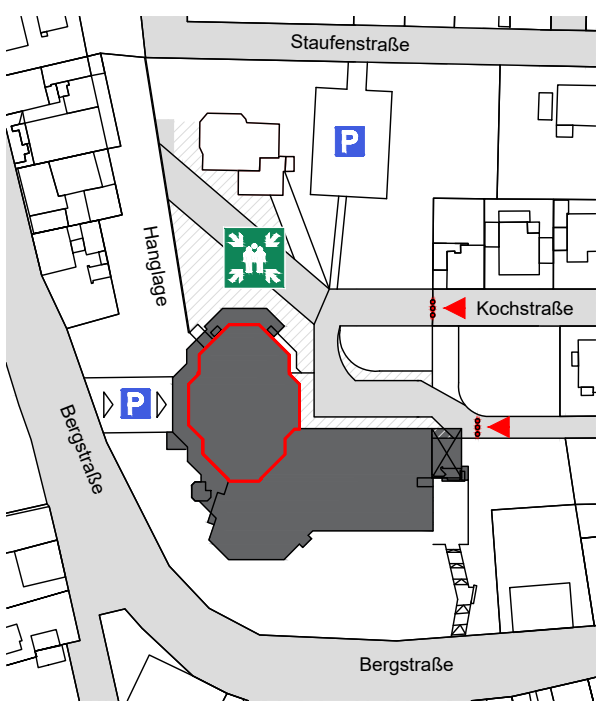

## Übersichtsplan

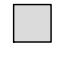

-  Standort
-  Richtungsangabe
-  Rettungsweg
-  Notausgang
-  freie Nutzfläche
-  Sammelstelle

-  Stuhl 50 x 50cm
-  Tisch 70 x 70cm
-  Tisch 70 x 140cm
-  Tisch 70 x 170cm
-  Stehtisch Ø 70cm
-  Tisch Ø 200cm
-  Rollstuhlfläche 130 x 90cm

Fritz-Treutel-Haus  
Bergstraße 20  
65451 Kelsterbach

Bürgersaal

## Bestuhlungsplan 52

164 Sitzplätze

16 Tische à 6 Personen

14 Tische à 4 Personen

4 Tische à 3 Personen

Planersteller




Stadt  
Kelsterbach


Datum 11.07.2023



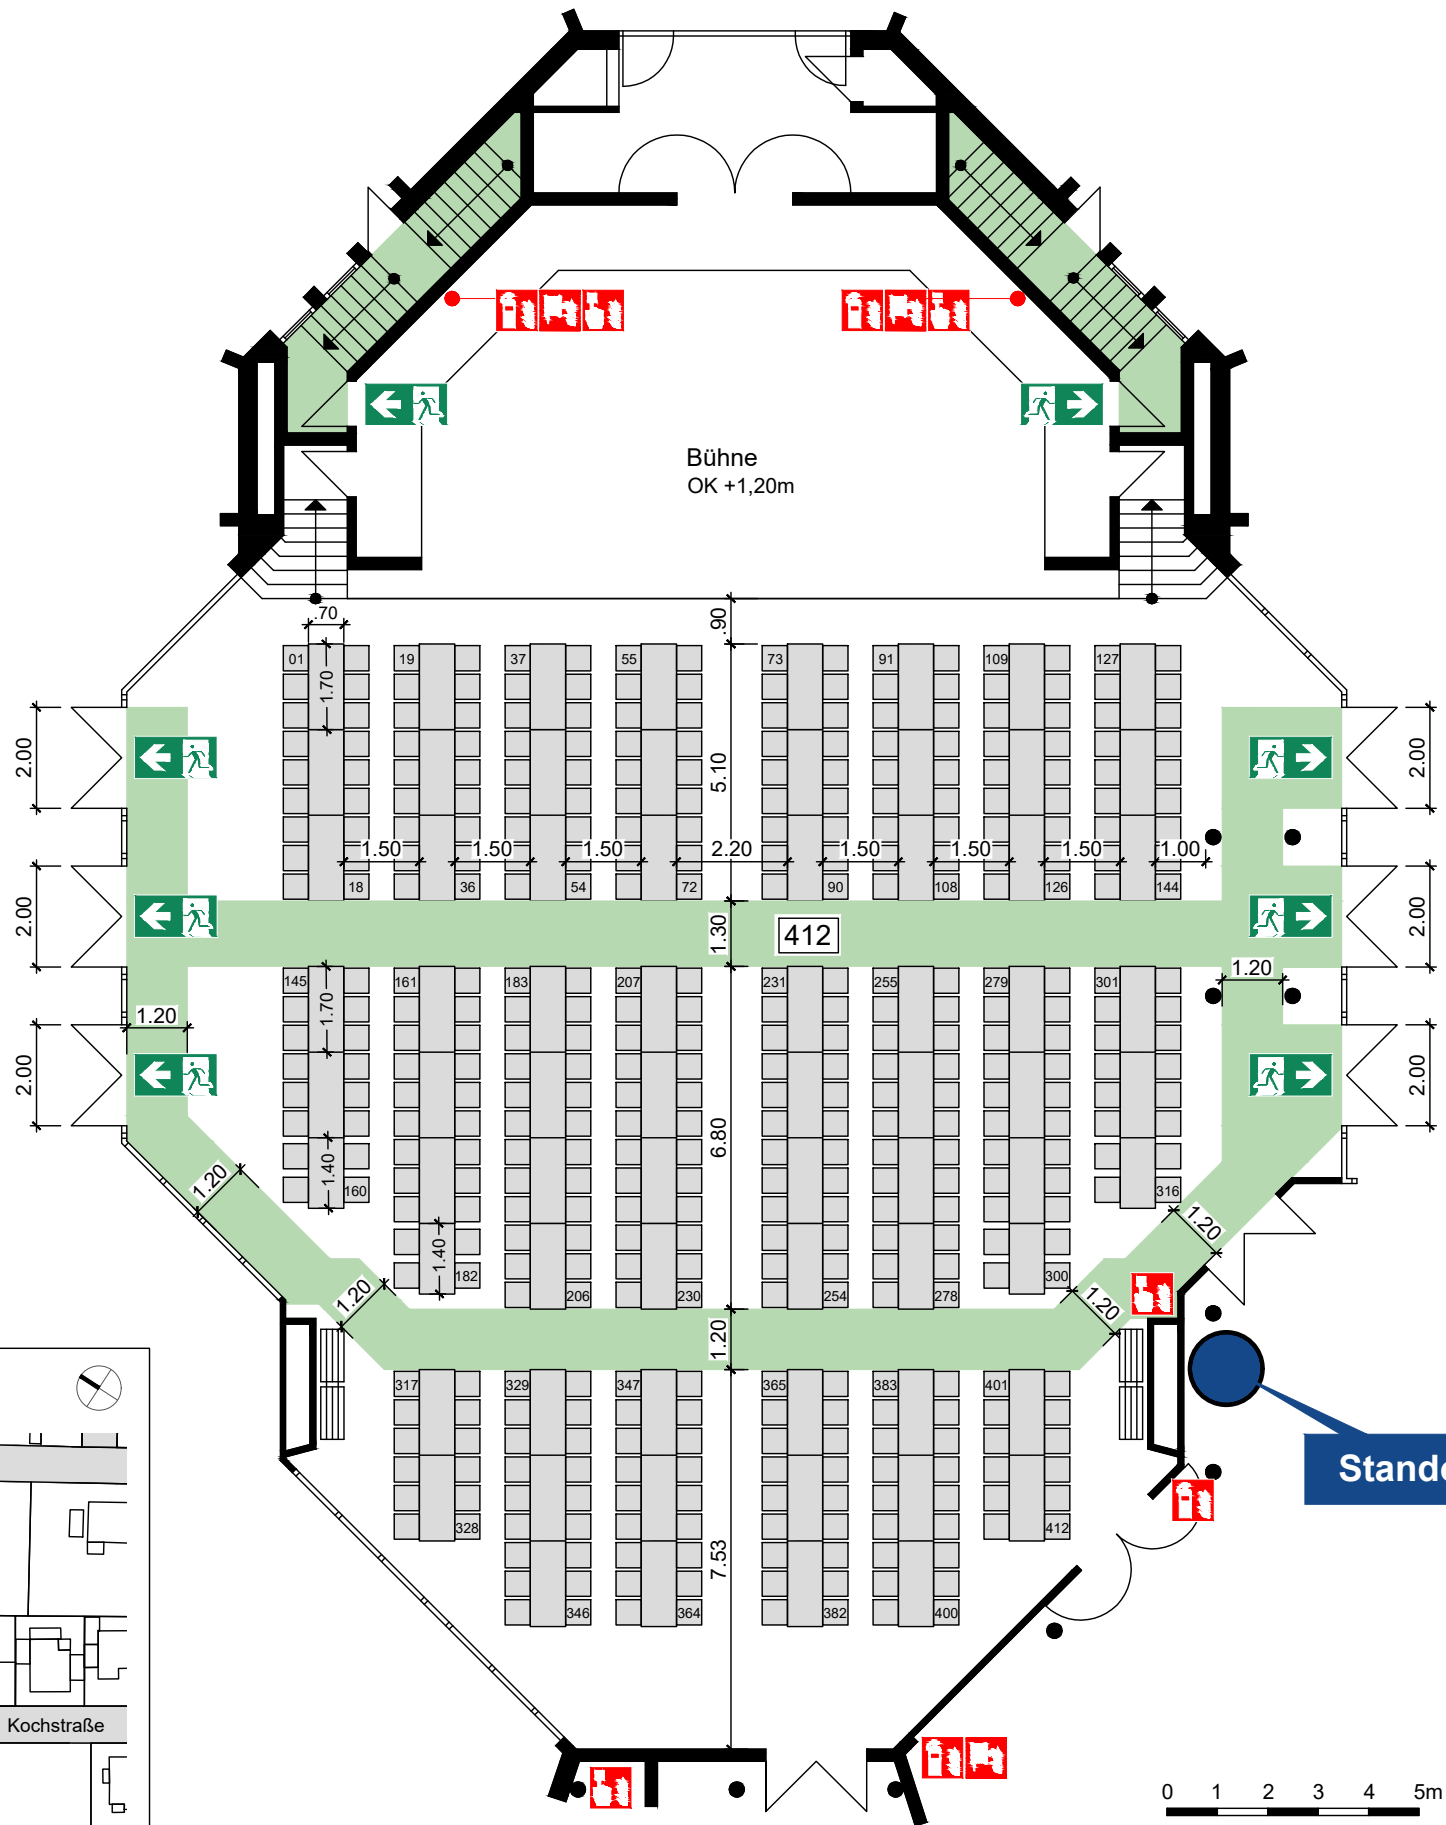



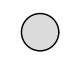
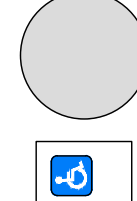

# BESTUHLUNGSPLAN

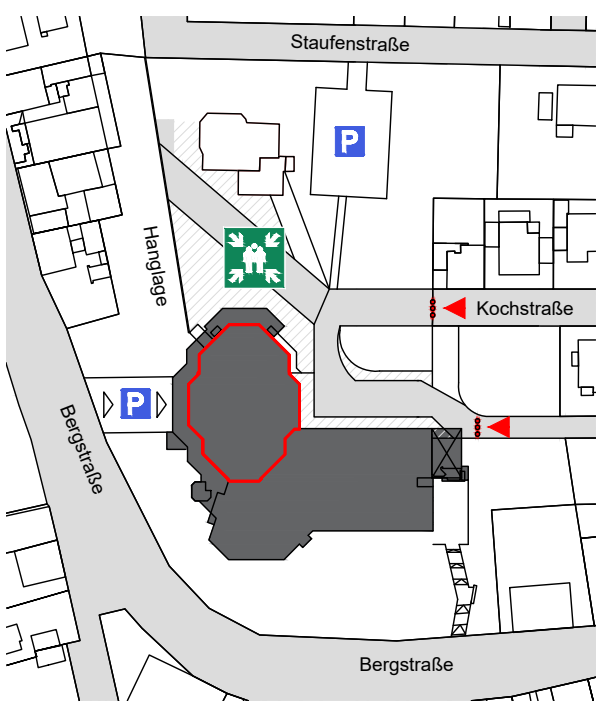

## Übersichtsplan

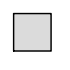

-  Standort
-  Richtungsangabe
-  Rettungsweg
-  Notausgang
-  freie Nutzfläche
-  Sammelstelle

-  Stuhl 50 x 50cm
-  Tisch 70 x 70cm
-  Tisch 70 x 140cm
-  Tisch 70 x 170cm
-  Stehtisch Ø 70cm
-  Tisch Ø 200cm
-  Rollstuhlfläche 130 x 90cm

Fritz-Treutel-Haus  
Bergstraße 20  
65451 Kelsterbach

Bürgersaal

**Bestuhlungsplan 54**  
412 Sitzplätze  
66 Tische à 6 Personen  
4 Tische à 4 Personen


Planersteller




Stadt  
Kelsterbach

Datum 11.07.2023

# BESTUHLUNGSPLAN

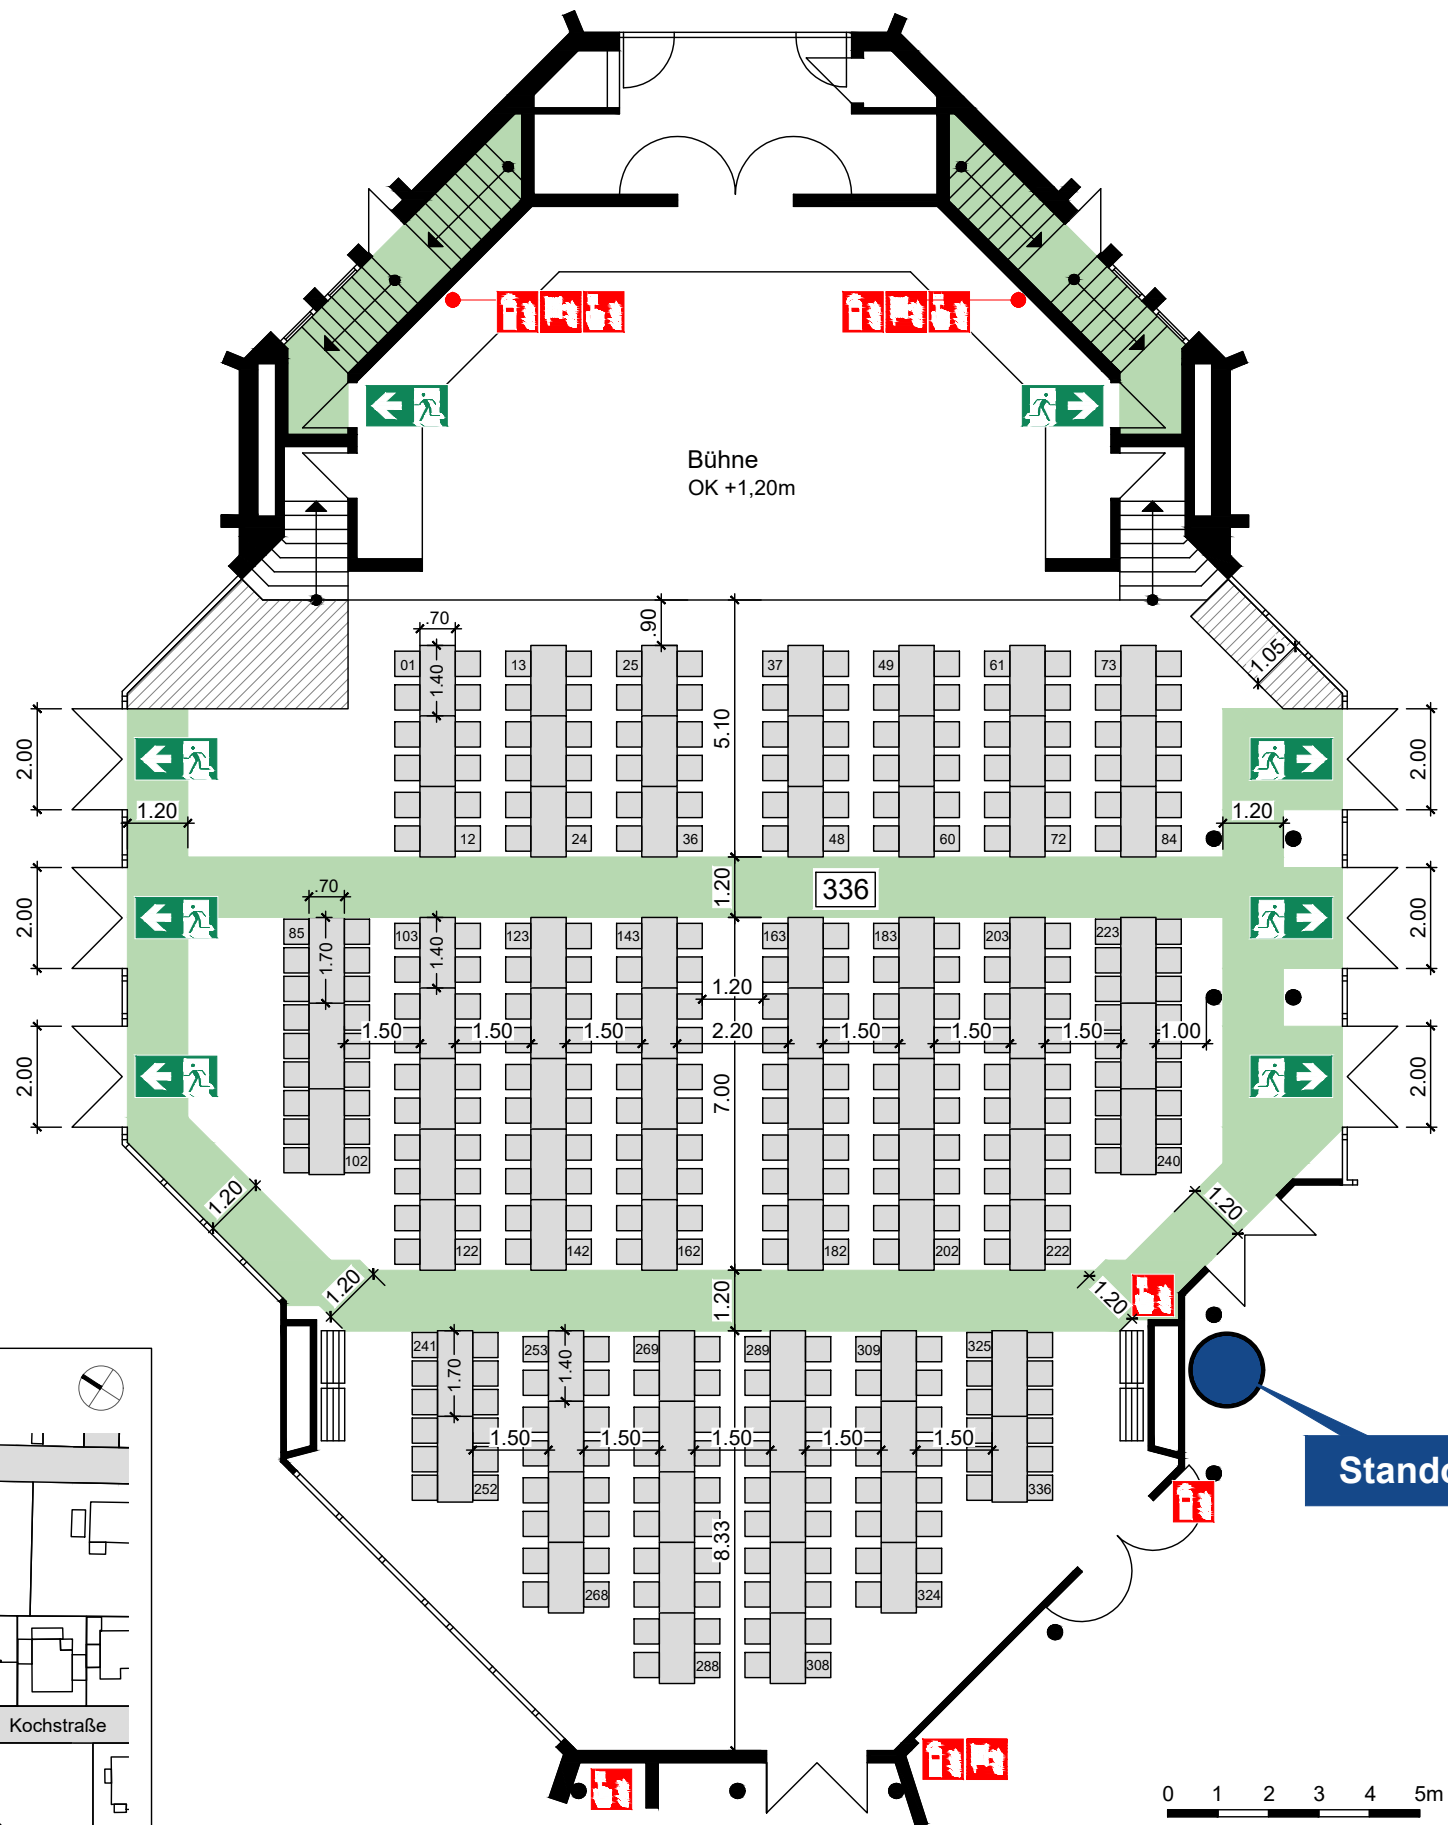

## Übersichtsplan

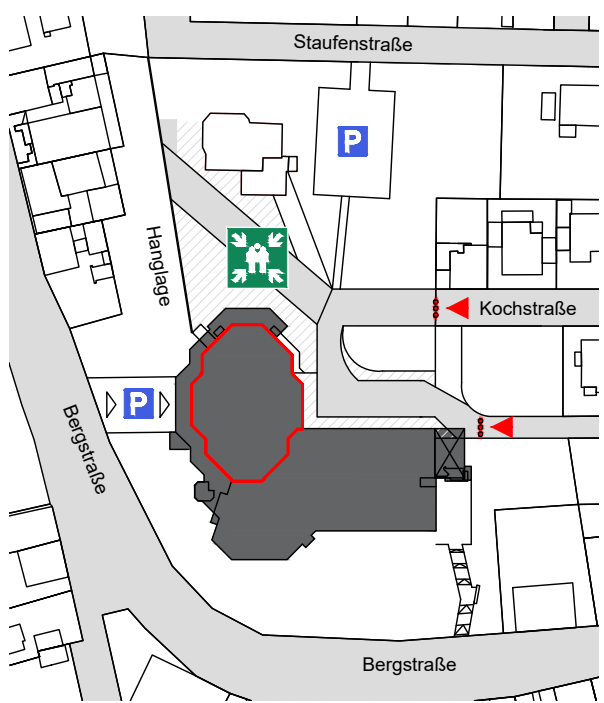

Standort

- Standort
- Richtungsangabe
- Rettungsweg
- Notausgang
- freie Nutzfläche
- Sammelstelle

- Stuhl 50 x 50cm
- Tisch 70 x 70cm
- Tisch 70 x 140cm
- Tisch 70 x 170cm
- Stehtisch Ø 70cm
- Tisch Ø 200cm
- Rollstuhlfläche 130 x 90cm

Fritz-Treutel-Haus  
Bergstraße 20  
65451 Kelsterbach

Bürgersaal

**Bestuhlungsplan 55**  
336 Sitzplätze  
10 Tische à 6 Personen  
69 Tische à 4 Personen

Planersteller



Stadt  
Kelsterbach

Datum 11.07.2023